
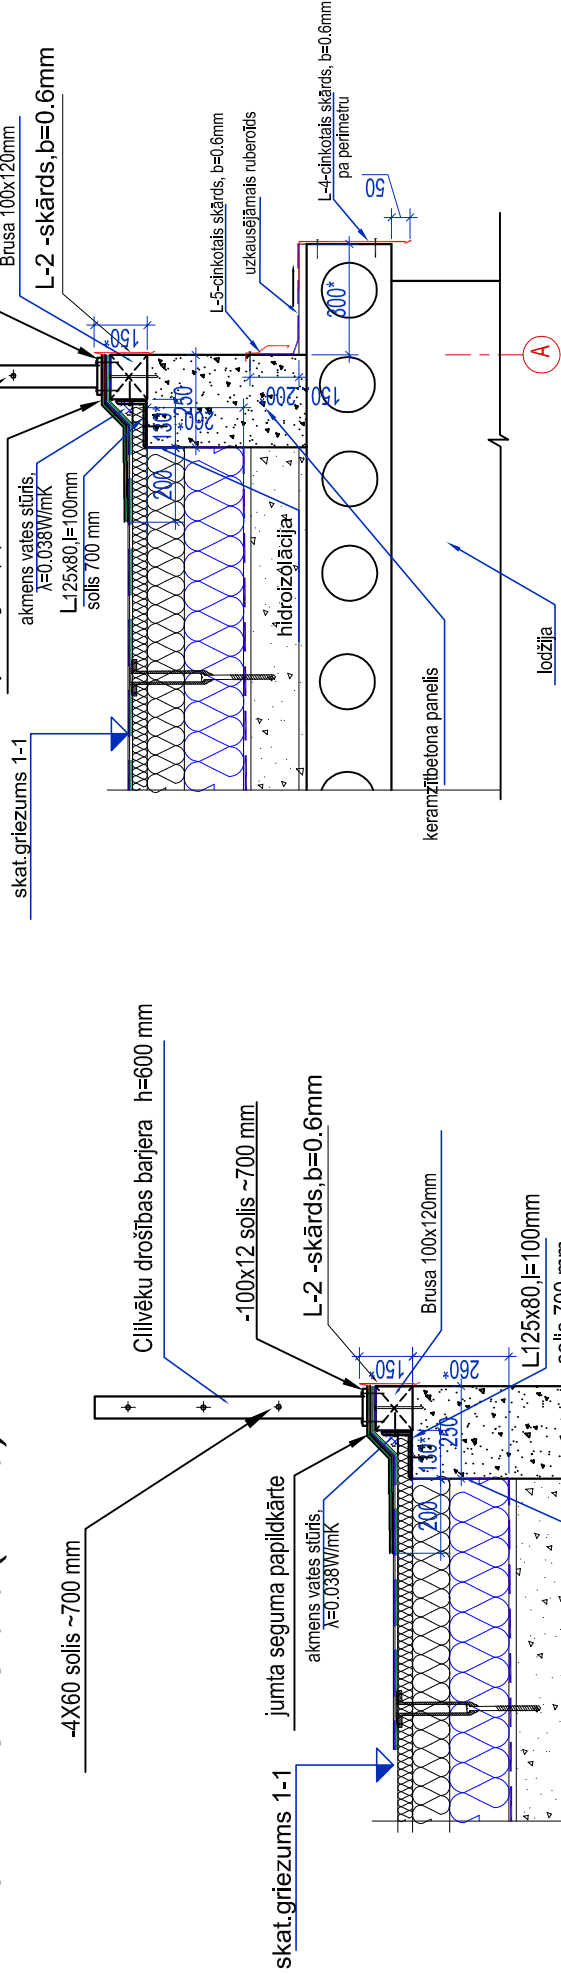
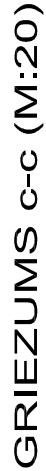


GRIEZUMS b-b (M:20)
Parapeta siltnāījuma mezgls

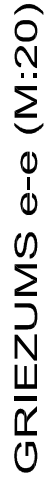

1. Lapu skatīt kopā ar lapām BK-1...BK-6
2. Visi izmēri doti milimetros, augstuma atzīmes metros.
3. Visus izmērus precizēt uz vietas objektā.
4. Skārda lokšņu stiprināšanai izmantot skrūves ar hermetisko starpliku.

KOMUNĀLPROJEKTS Daugavpils nodaļa BŪVKOMERSANTA REĢISTR.Nr.:2687 - R						Būvobjekta nosaukums					
						Dzīvojamās mājas Lauska ielā 12, Daugavpilī, jumta seguma atjaunošana ar siltināšanu, gala sienu siltināšana un logu bloku koka ieliktnu nomaīņa ar siltināšanu.					
						1. kārtā Dzīvojamās mājas Lauska ielā 12, Daugavpilī, jumta seguma atjaunošana ar siltināšanu					
						Lapas saturs Griezumī b-b...e-e. Mezgls B.					
Amats						Uzvārds		Paraksts		Datums	
BK daļ. vad.						V. Nikolajevs				01.2024	
Izstrādāja						N. Popkova				01.2024	
Arh. reg.Nr.						9941					