

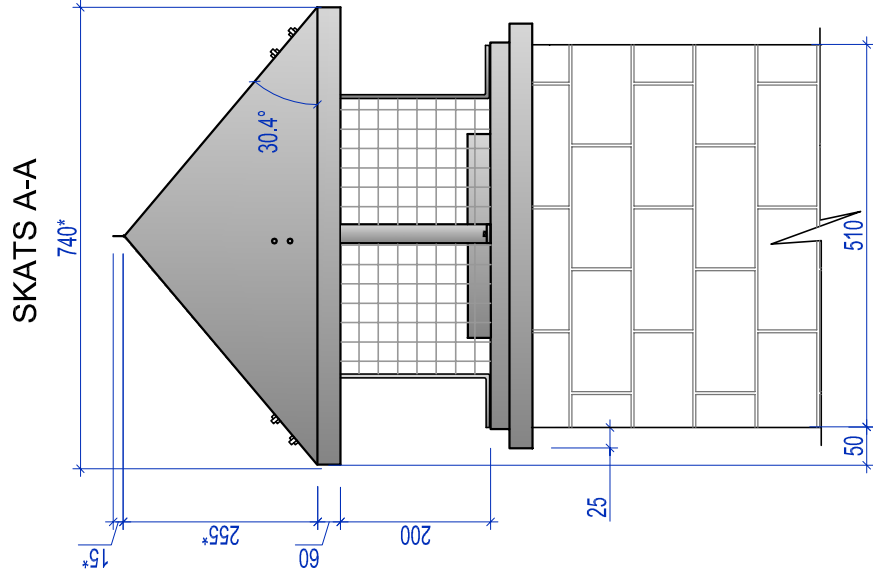
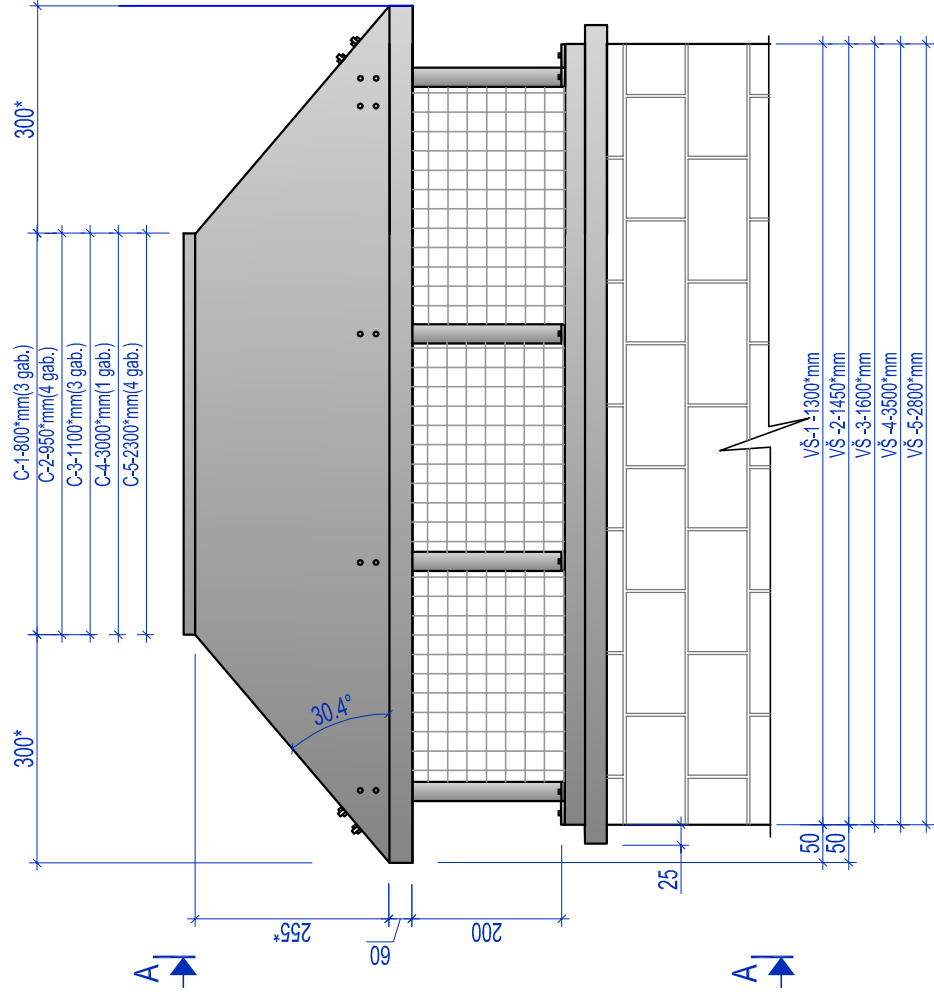


PĀRBŪVĒJAMO VENTKANALU UZGALVJU VŠ -1... VŠ -5
PROJEKTĒJAMĀS CEPURĒS C-1...C-5 (PĒC GARUMA)

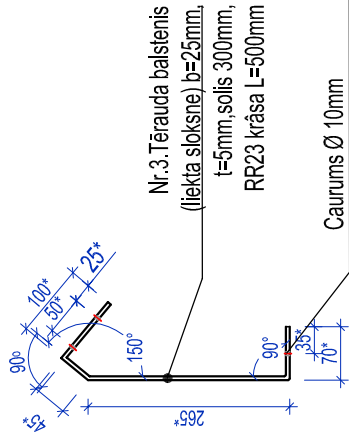

SKATS A-A

GRIEZUMS 1-1

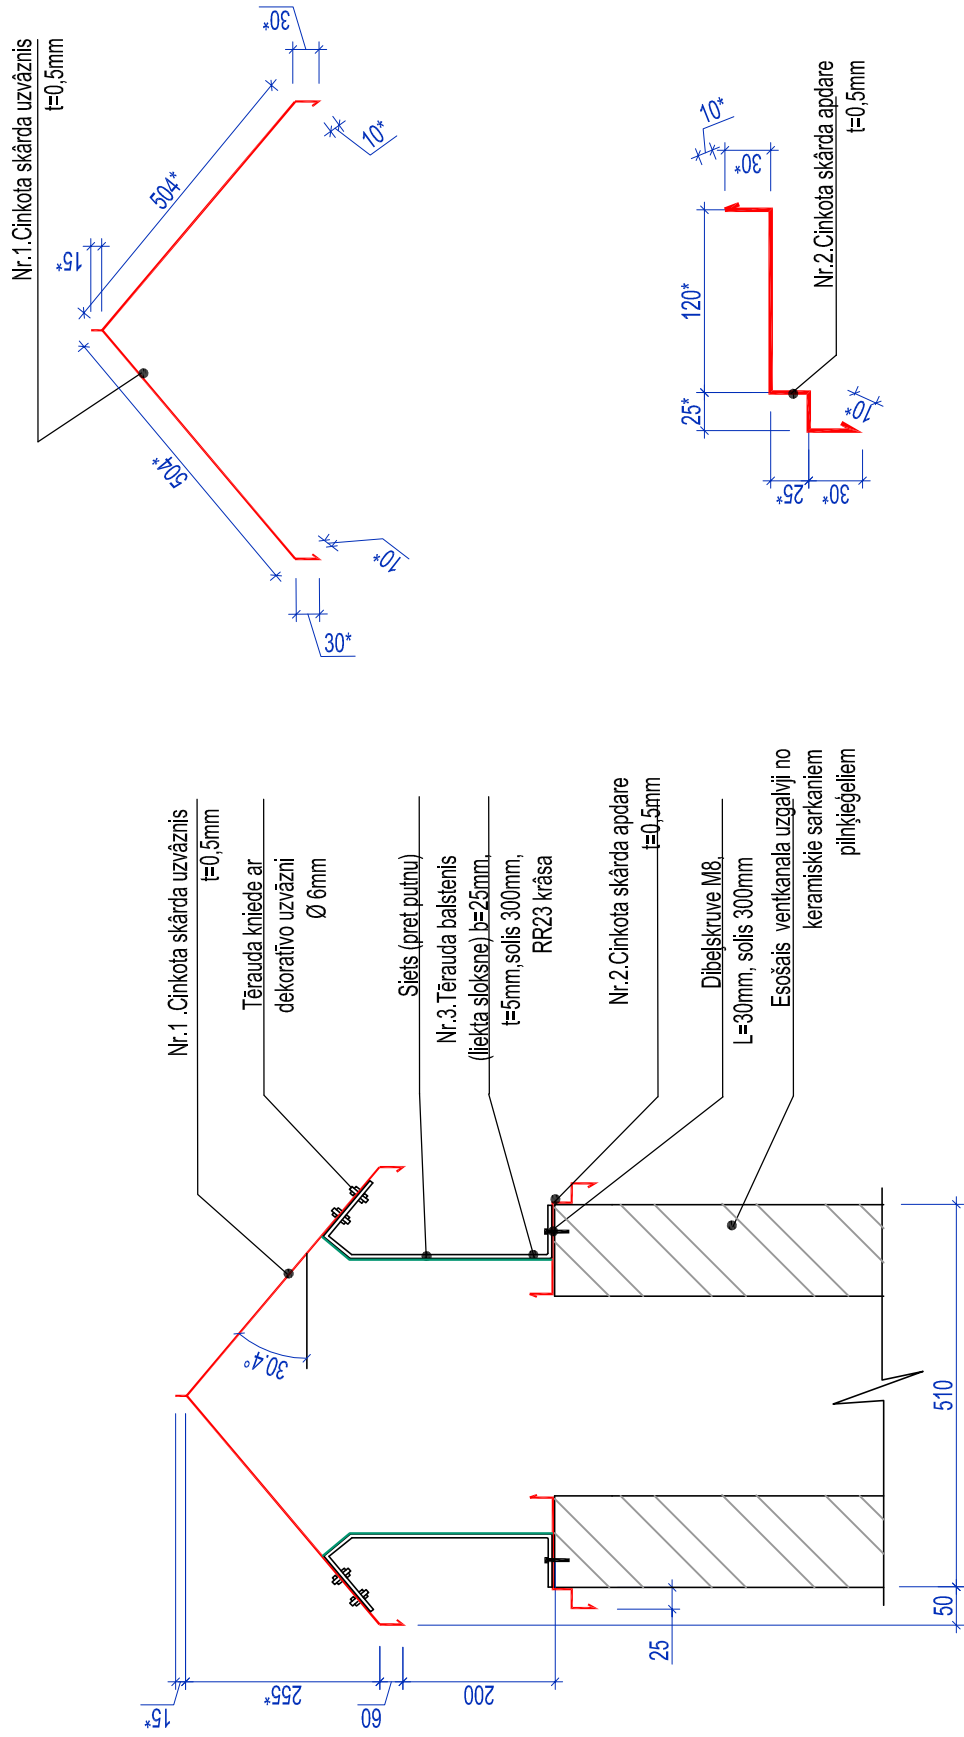

KOMUNĀLPROJEKTS Daugavpils nodaļa BŪVKOMERSANTA REGISTR.Nr.2687 - R Būvobjekta nosaukums					
Dzīvojamās mājas Lauska ielā 12, Daugavpilī, jumta seguma atjaunošana ar siltināšanu, gala sienu siltināšana un logu bloku koka ieliktnu nomainīga ar siltināšanu.					
		1. kārtā	Dzīvojamās mājas Lauska ielā 12, Daugavpilī, jumta seguma atjaunošana ar siltināšanu		
		Lapas saturs	Projektējamās cepures virs ventkanalu uzgalviņu		
BK daļ. vad. V. Nikolajevs		01.2024	Pasūtījuma Nr.	23-31-015	Mērogs Stadija
Izstrādāja N. Popkova		01.2024	Pasūtītājs: SIA "DMP"		1:20
Arh. reg.Nr. 9941					Lapas Nr. Lapu sk.
					BK-5