



# JUMTA PLĀNS-SHĒMA

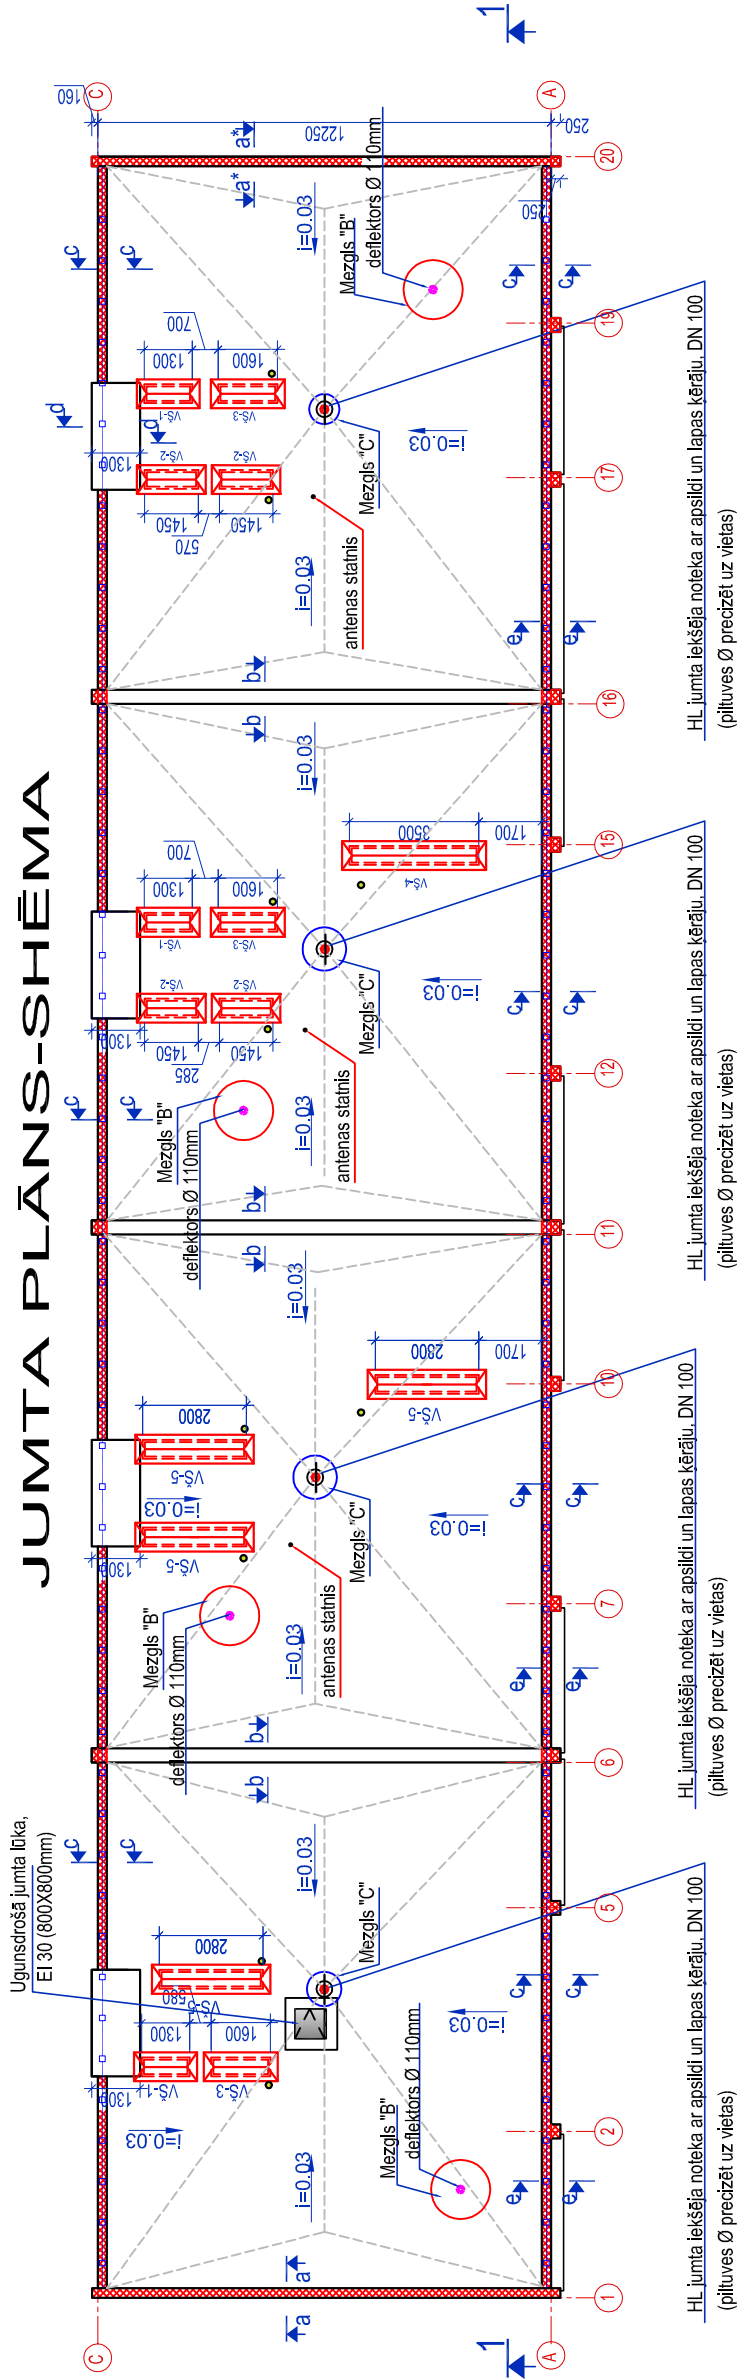

- Projekt. jumta rullu segums 2. kārtas:
- Pr. uzkausējamā rullu materiāla " UNIFLEKS EKP 5.0" p=5.0kg/m2 virskājs
  - Pr. uzkausējamā rullu materiāla " UNIFLEKS EKP 4.0" . p=4.0kg/m2 apakšējaskājs
  - Siltumizolācija virskārta ROOFROCK 50 - 40mm
  - Siltumizolācija apakšējā kārtā ROOFROCK 30E - 100mm
  - Siltumizolācija apakšējā kārtā ROOFROCK 30E - 160mm
  - Projekcijamā uzkausējamā rullu materiāla klājs
  - Tvaika izolācija -0.2mm
  - Bitumena mastika uz dzelzsbetona virsmu . kā arī starp klājiem
  - Projekcijamā cementa kārtā M10 h=10-30mm\* esošās kārtā izfīzīnāšanai pēc ruberoida seguma demontāžas
  - Esošās ruberoida kārtas- DEMONTĒJAMĀS
  - Esošā cementa izfīzīnāošā kārtā h=20mm\*
  - Esoša jumta - dzelzsbetona panels

## GRIEZUMS 1-1, M 1:200

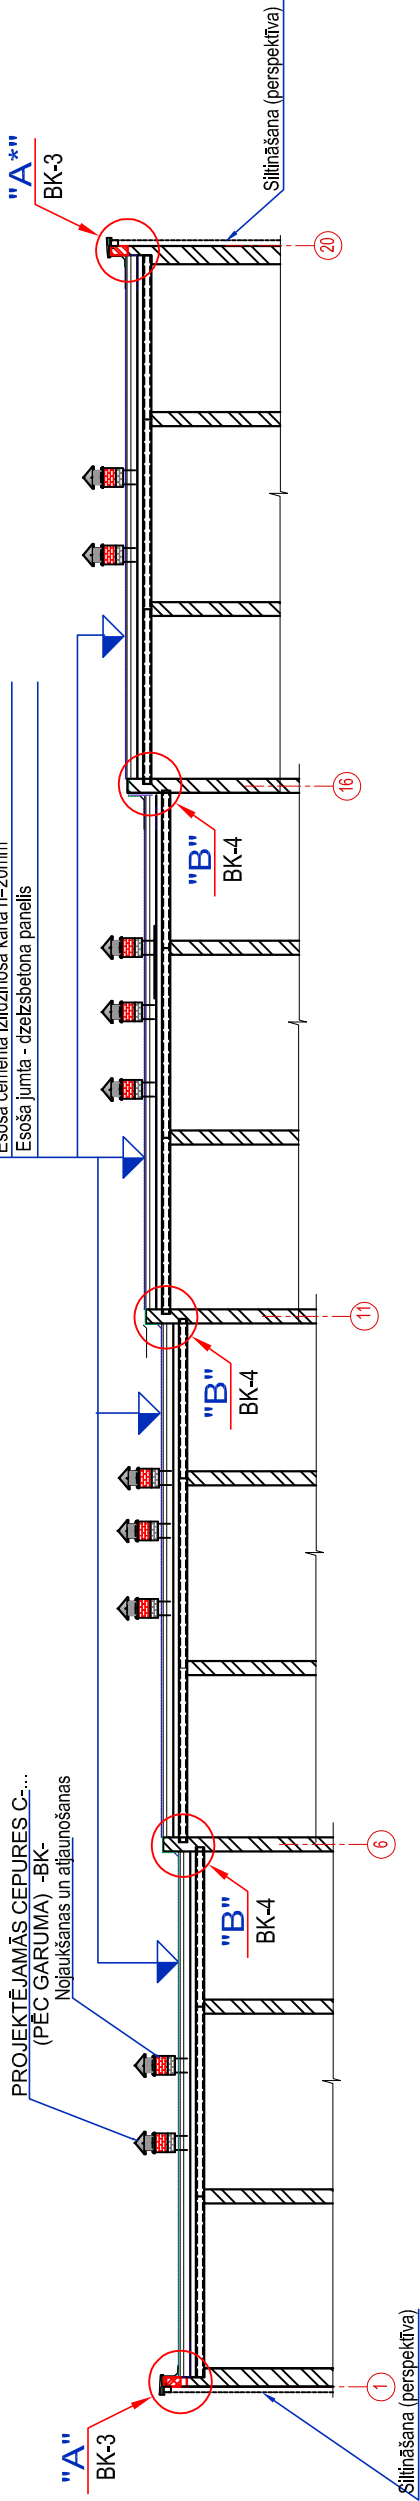

### PIEŅEMTIE APZĪMĒJUMI:

- CILVĒKU DROŠĪBAS BARJERA h=600mm
- CINKOTĀ SKĀRDA NOSEGLĪSTE VAI DETALĀ 0.6mm BIEZUMĀ
- JUMTA SLĪPUMS
- ESOŠĀS ĶĪEĢĒĻU VENTILĀCIJAS KANĀLU UZGALVIJĀ PAAUKSTĪŠANA AR SILIKĀTA ĶĪEĢĒĻIEM
- DEFLEKTORS Ø110
- Esošs kanalizācijas stāwvads
- Iekšējās notekas piltuve

### PIEZĪMES.

- Lapu skatīt kopā ar lapām BK-1...BK-6
- Karnīzes un parapeta detaļas sk.lapu BK-3
- Visi izmēri doti milimetros, augstuma atzīmes metros.
- Visus izmērus precizēt uz vietas objektā.
- Skārda lokšņu stiprināšanai izmantot skrūves ar hermetisko starpliku.

**KOMUNĀLPROJEKTS**

Daugavpils nodaļa

**BŪVKOMERSANTA**

REĢISTR.Nr.2687 - R

#### Būvobjekta nosaukums

Dzīvojamās mājas Lauska ielā 12, Daugavpīlī, jumta seguma atjaunošana ar siltināšanu, gala sienu siltināšana un logu bloku koka ieliktņu nomainīja ar siltināšanu.

| Amats        | Uzvārds       | Paraksts | Datums  | Jumta plāns - shēma. Griezumi 1-1 |           |          |
|--------------|---------------|----------|---------|-----------------------------------|-----------|----------|
| BK daļ. vad. | V. Nikolajevs |          | 01.2024 | Pasūtījuma Nr.                    | 23-31-015 | Mērogs   |
| Izstrādāja   | N. Popkova    |          | 01.2024 | Pastūtītājs:                      | SIA "DMP" | 1:200    |
| Arh. reg.Nr. | 9941          |          |         |                                   |           | Lapu sk. |
|              |               |          |         |                                   |           | BK-2     |