



JUMTA PLĀNS-SHĒMA

Objekta novietojuma shēma Lauska ielā 12, Daugavpils Kad.Nr.0500-005-0918

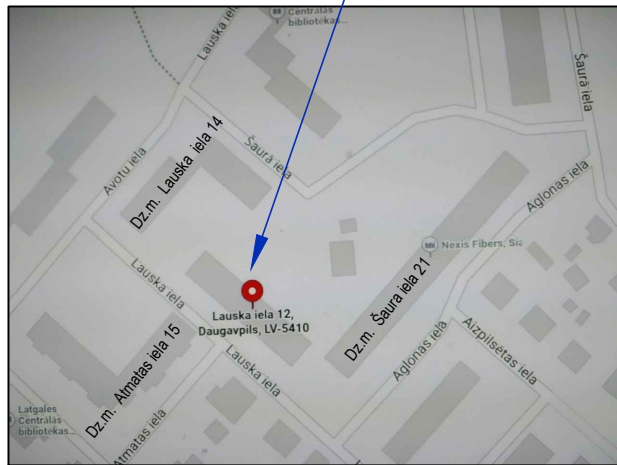

SITUĀCIJAS PLĀNS

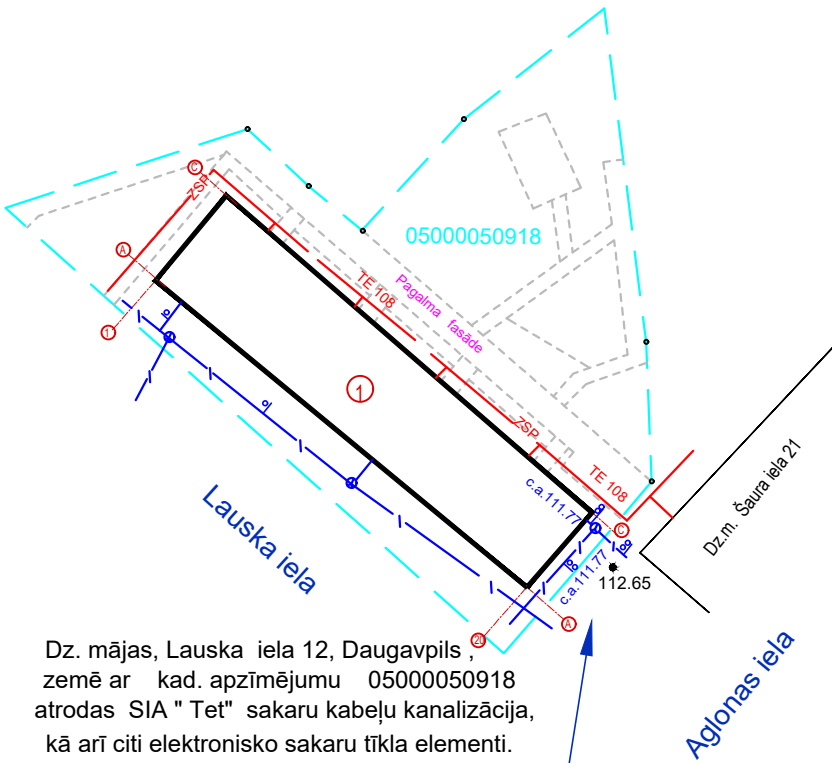

Projektā nav paredzēta SIA "Tet" esošo sakaru tīklu pārvietošana, esošās augstuma atzīmes nemainās. Cokola izolācija tiek veikta līdz zemes līmenim. SIA "Tet" elektronisko sakaru tīkla aizsargoslā netiek veikti zemes darbi.

PIEZĪMES:

- Pirms būvdarbu uzsākšanas precizēt ar SIA "Tet", SIA "Baltcom", SIA "Aircorn" pārstāvjū klātbūtnē esošo sakaru tīklu izvietojumu, kurus nepieciešams saglabāt un aizsargāt, ņemot vērā šos instances Tehnisko noteikumu prasības un saskaņojumus:

- SIA "Tet" tehniskie noteikumi PN - 287659 no 27.12.2023.
- SIA "Baltcom" tehniskie noteikumi Nr. TN 23121901
- SIA "Aircorn" saskaņojums.

- Objekta izbūves darbu zonā atrodas SIA "Baltcom", SIA "Aircorn" publiskais elektronisko sakaru tīkls (PEST): elektronisko sakaru piekarkabeļi no blakus esošās ēkas, jumtā izvietoti kabeļi. Iekšējie tīkli: kāpņu telpās izvietoti sadales skapji, kabeļu ievadi ēkā, stāvvadi, ievadi dzīvokļos. Būvprojekta realizācijas laikā nodrošināt esošo PEST saglabāšanu un aizsardzību.

- Dz. mājās, Lauska ielā 12, Daugavpils, zemē ar kad. apzīmējumu 05000050918 atrodas SIA "Tet" sakaru kabeļu kanalizācija, kā arī citi elektronisko sakaru tīkla elementi.

Būvprojektā nav paredzēta esošo sakaru tīklu pārvietošana, esošās augstuma atzīmes nemainās. SIA "Tet" elektronisko sakaru tīkla aizsargoslā netiek veikti zemes darbi.

Darbu veikšanas gaitā nodrošināt zemes gabalā un pieguļošajā teritorijā esošo SIA "Tet" elektronisko sakaru tīkla un ar to saistīto elementu aizsardzību, nepārtraukt darbību un piekļuvi elektronisko sakaru tīklam bojājumu novēršanas un uzturēšanas darbu veikšanai.

Dz. mājās, Lauska ielā 12, Daugavpils, ēku kad. apzīmējums: 05000050918001.

Ēkas pagrabā, kāpņu telpās izvietoti SIA "Tet" iekšējie sakaru tīkli.

Būvprojekta realizācijas laikā nodrošināt SIA "Tet" esošo iekšējo sakaru tīklu saglabāšanu un aizsardzību.

- Visus darbus izpildīt ievērojot Latvijas būvnormatīvu, Latvijas standartu un citu spēkā esošo normatīvo dokumentu prasības.
- Lapu skaitl kopā ar BK-...BK- lapām, 1., 2., 3. kārtās.

| KOMUNĀLPROJEKTS     |               |          |         | Būvobjekta nosaukums   |           |             |          |
|---------------------|---------------|----------|---------|---|-----------|-------------|----------|
| Daugavpils nodaļa   |               |          |         | Dzīvojamās mājas Lauska ielā 12, Daugavpils, jumta seguma atjaunošana ar siltināšanu, gala sienu siltināšana un logu bloku koka ieliktnu nomaņa ar siltināšanu. |           |             |          |
| BŪVKOMERSANTA       |               |          |         | 1. kārtā Dzīvojamās mājas Lauska ielā 12, Daugavpils, jumta seguma atjaunošana ar siltināšanu.                                                                  |           |             |          |
| REGISTR.Nr.2687 - R |               |          |         | 2. kārtā Dzīvojamās mājas Lauska ielā 12, Daugavpils, gala sienu siltināšana.                                                                                   |           |             |          |
|                     |               |          |         | 3. kārtā Dzīvojamās mājas Lauska ielā 12, Daugavpils, logu bloku koka ieliktnu nomaņa ar siltināšanu.                                                           |           |             |          |
|                     |               |          |         | Lapas saturs Jumta plāns - shēma ar esošo sakaru tīkliem   |           |             |          |
| Amats               | Uzvārds       | Paraksts | Datums  | Pasūtījuma Nr.   | 23-31-015 | Mērogs      | Stadija  |
| BK daļ. vad.        | V. Nikolejevs |          | 01.2024 | Pasūtītājs   | SIA "DMP" | 1:200, b.m. | -        |
| Izstrādāja          | I. Kuzmina    |          | 01.2024 |   |           |             |          |
| Arh. reg.Nr.        | 9935          |          |         |   |           | Lapas Nr.   | Lapu sk. |
|                     |               |          |         |   |           | BK-2-1      |          |



SIA "Baltcom" SIA "Aircorn" esošie kabeļi tiek ielikti pa jumta konstrukcijām  
Nodrošināt esošo sakaru tīklu un to funkcionalitātes saglabāšanu

Pagalma fasāde

Piekārtais kab. - SIA "Aircorn" (pie dzīv. mājas Lauska ielā 14)  
Nodrošināt esošo sakaru tīklu un to funkcionalitātes saglabāšanu

Dzīvojamās mājas Lauska ielā 12  
gala sienu siltināšana FASĀDE C-A

HL jumta iekšējā noteka ar apslidi un lapas kēriņu, DN 100 (piltuves Ø precizēt uz vietas)

FASĀDE C-A



FASĀDE A-C



Cokola izolācija tiek veikta līdz zemes līmenim


1-1

PROJEKTĒJAMĀS CEPURES C-... (PĒC GARUMA) -BK- Noaizsargāšanas un atjaunošanas

Projekt. jumta ruļļu segums 2. kārtas:  
Pr. uzkausējamā ruļļu materiāla "UNIFLEKS EKP 5.0" p=5.0kg/m2 virsklājs  
Pr. uzkausējamā ruļļu materiāla "UNIFLEKS EKP 4.0" p=4.0kg/m2 apakšējais klājs  
Siltumizolācija virskārta ROOFROCK 50 - 40mm  
Siltumizolācija apakšējā kārta ROOFROCK 30E - 100mm  
Siltumizolācija apakšējā kārta ROOFROCK 30E - 160mm  
Projektējamā uzkausējamā ruļļu materiāla klājs  
Tvaika izolācija -0.2mm  
Bitumena mastika uz dzelzsbetona virsmu, kā arī starp klājiem  
Projektējamā cementa kārtā M10 h=10-30mm esošās kārtas izlīdzināšana pēc ruberoida seguma demontāžas  
Esošās ruberoida kārtas- DEMONTĒJAMĀS  
Esošā cementa izlīdzinošā kārtā h=20mm  
Esoša jumta - dzelzsbetona panelis  
Esošs pārsegums - dzelzsbetona panelis

Cokola izolācija tiek veikta līdz zemes līmenim  
Pirms būvdarbu uzsākšanas precizēt un saskaņot ar SIA "Tet" esošo sakaru tīklu izvietojumu, kurus nepieciešams saglabāt un aizsargāt, ņemot vērā šos instances Tehnisko noteikumu prasības un saskaņojumus.

SIA "Tet" esošo sakaru kabeļu kanalizācijas ievads ēkas pagrabā - c.a. 111.77

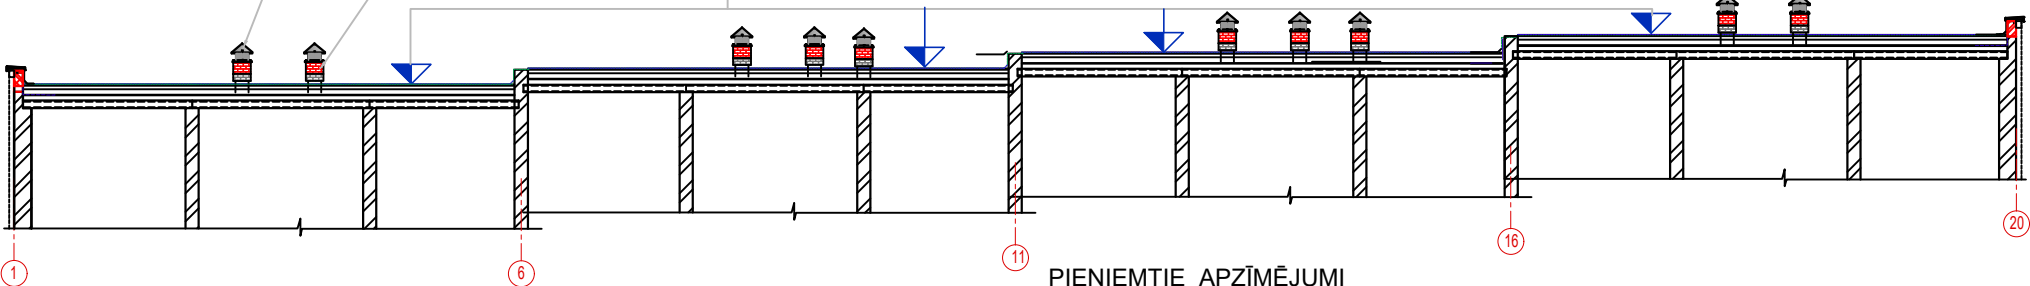

PIEŅIEMTIE APZĪMĒJUMI

- Cilvēku drošības barjera uzstādīšana
- Cinkotā skārda jumta segums 0.6mm biezuma
- Jumta slīpums
- Esošs kanalizācijas stāvvads
- Esoša ventilācijas šahta
- Iekšējās notekas piltuve
- Deflektors Ø110

PIEŅIEMTIE APZĪMĒJUMI

| Grafiskais apzīmējums | Apzīmējuma nosaukums       |               |
|-----------------------|----------------------------|---------------|
|                       | Esošais                    |               |
|                       | Sakaru kabeļi              | SIA "Baltcom" |
|                       | Piekārtais kabeļis         |               |
|                       | Sakaru kabeļi              | SIA "Aircorn" |
|                       | Piekārtais kabeļis         |               |
|                       | Sakaru kabeļu kanalizācija | SIA "Tet"     |
|                       | Zemā spiediena gāzes vads  |               |