SKATS C-C, M 1:100

FASĀDE C-A, M 1:100

SKATS D-D, M 1:100

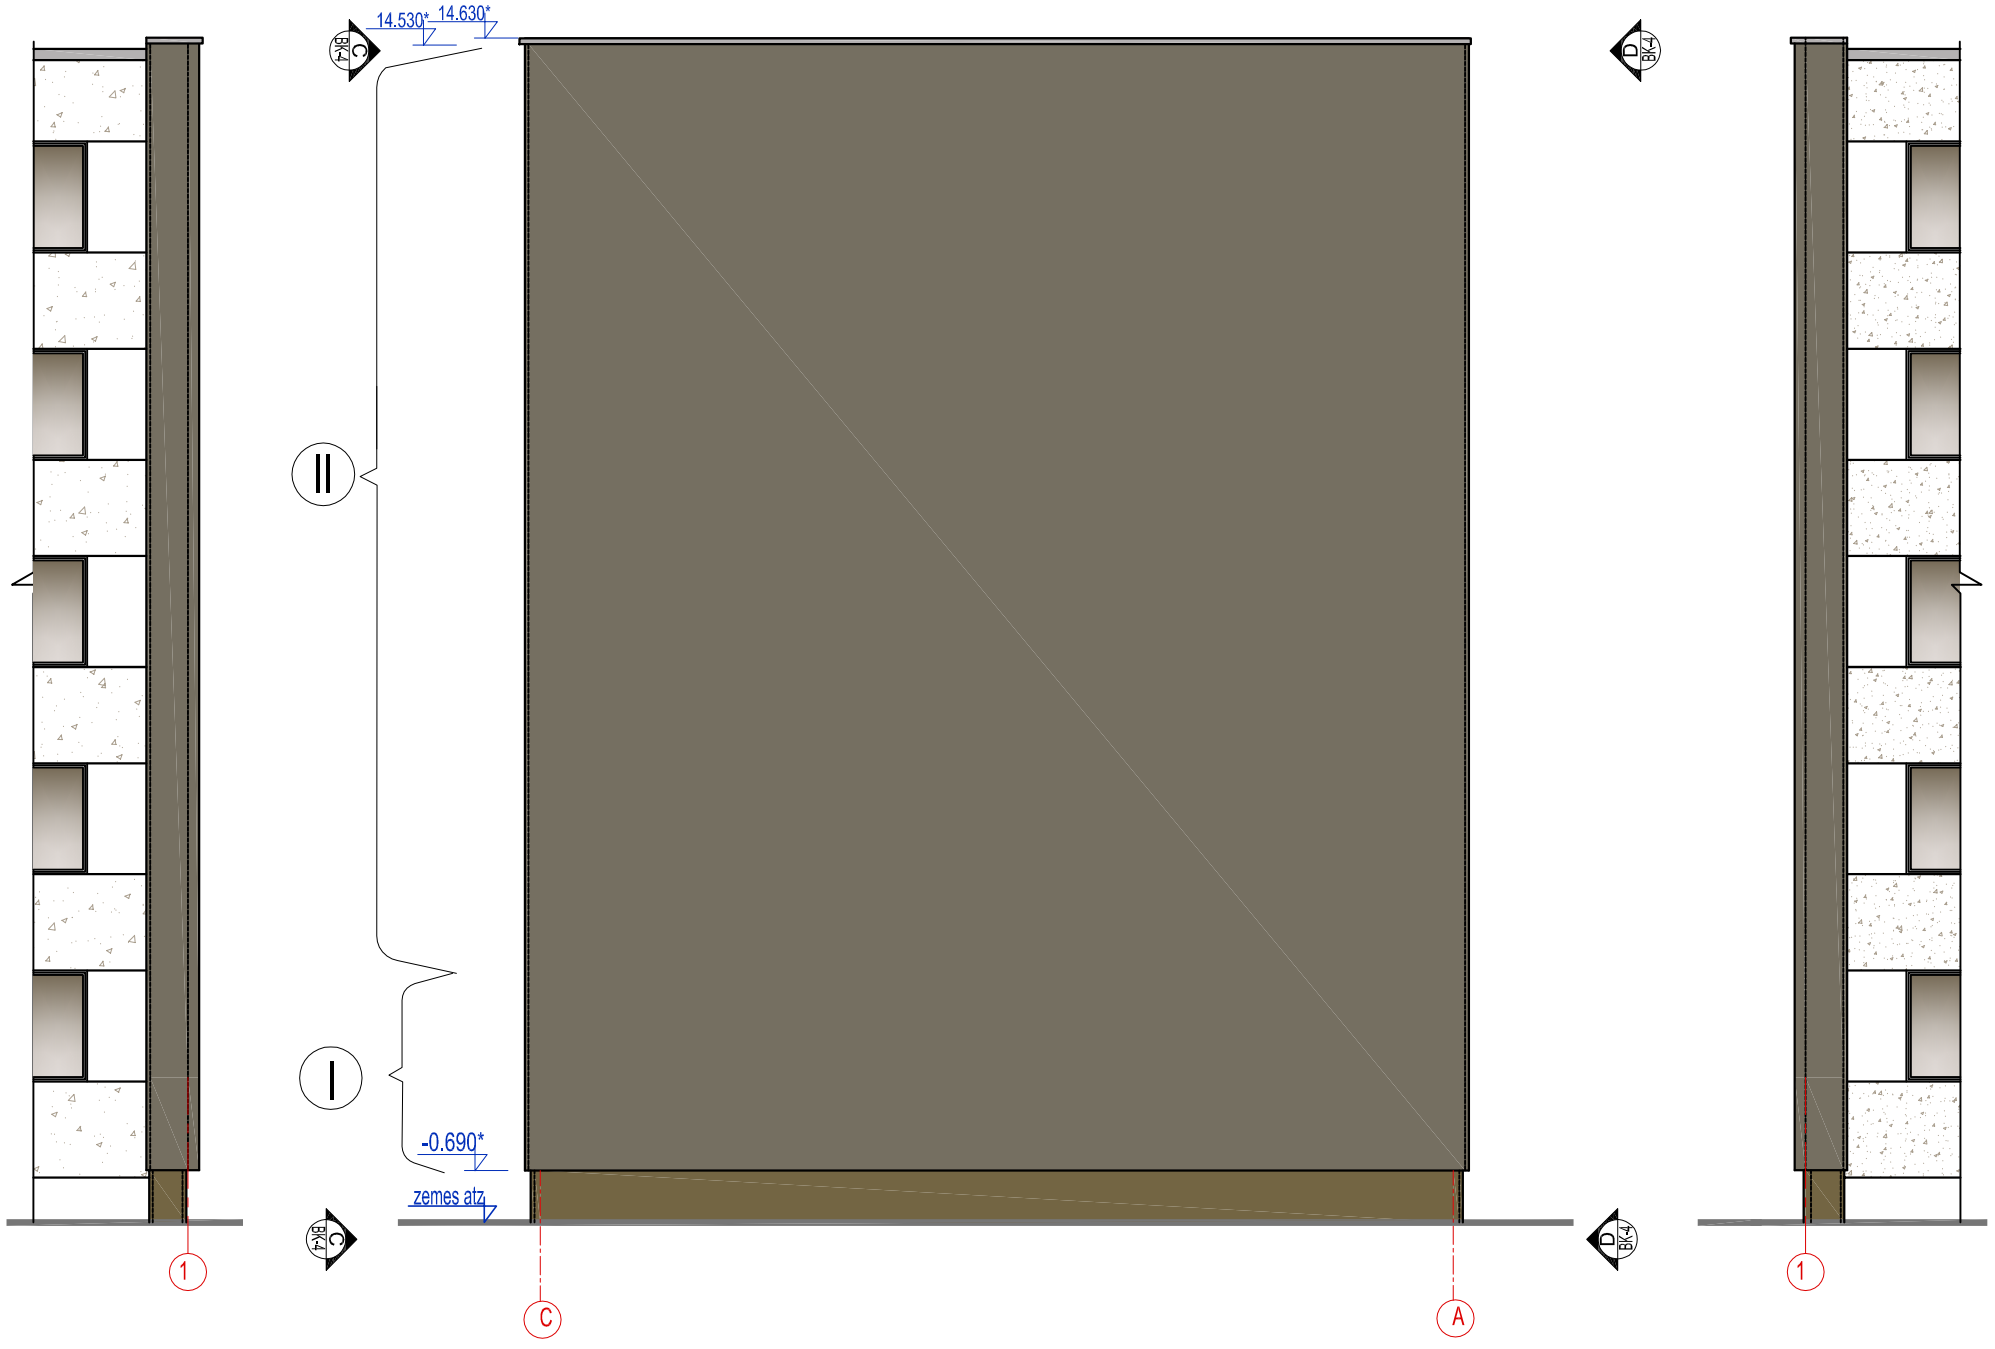

APZĪMĒJUMI:

I II - SILTINĀŠANAS SISTĒMAS FASĀDES MEHANISKĀS IZTURĪBAS KATEGORIJA PĒC "SAKRET" SISTĒMAS.

I - Armēšanas java - SAKRET BAK
armēšanas siets - 2 kārtas
zemapmetuma grunts - SAKRET PG
nobeiguma kārta - SAKRET SIP

II - Armēšanas java - SAKRET BAK
armēšanas siets - 1 kārta
zemapmetuma grunts - SAKRET PG
nobeiguma kārta - SAKRET SIP

Piezīmes.

1. Būvniecības autoruzraudzības laikā sagatavot būvelementu toņu, fasādes toņu un apmetuma paraugus pirms montāžas un krāsošanas darbu veikšanas.

Būvniecības ģenerāluzņēmējs piedāvā krāsošanas katalogu BK daļas autoruzraugam. Pēc izvēlētajiem toņiem tiek sagatavoti paraugi uz atsevišķas virsmas. Katram tonim paredzēt vismaz trīs toņu gradācijas. Toņu paraugu virsmas laukums min. 0.5m².

2. Būvniecības autoruzraudzības laikā sagatavot apmetuma faktūru paraugus pirms apmešanas darbu veikšanas. Apmetuma paraugu virsmas laukums min. 0.5m².

3. Būvniecības darbu laikā paredzēt dažādu blakus esošu toņu žūšanas laiku, lai būtu iespējams precīzi bez smērējumiem ieklāt dažādus blakus esošos toņus un izstrādāt fasāžu zīmējumu.

Toņus klāt secīgi, nodrošināt toņu klāšanai nepieciešamos materiālus, piemēram: mērierīces taisnu līniju iestrādei fasādē, šablonus vai līmlentas toņu precīzai ieklāšanai.

4. Pirms krāsošanas darbu veikšanas uz fasādes izstrādāt krāsojuma zīmējuma shēmu.

Būvniecības laikā savstarpēji saskaņot būvdarbus, piemēram, nodrošināt palodžu, cokola un fasādes zīmējuma horizontālu saskaņu, noteku un fasādes vertikālo zīmējumu saskaņu.

Piezīmes:

1. Par nosacīto atzīmi 0.000 pieņemts 1. Stāva tīrās grīdas līmenis .
2. Ārējas sienas - keramzītbetona paneli.
3. Ārējā apdare - dekoratīvais apmetums.
5. Augstuma atzīmes dotas metros.
6. Visi izmēri doti milimetros.

FASĀŽU KRĀSU PASE

PARAUGA Nr	KRĀSU PARAUGS	KRĀSU Nr	MATERIĀLS	PIEZĪMES
1			ESOŠS SIENAS PANELIS	sk.kopā ar BK-3
2		L80-C6-H85	FASĀDE - DEKORATĪVAIS APMETUMS, KRĀSOTS Ginster 15	sk.kopā ar BK-3
3		L70-C10-	COKOLS - DEKORATĪVAIS APMETUMS, KRĀSOTS Ginster 15	sk.kopā ar BK-3
4		BALTĀ TONI	FASĀŽU LOGI PVC RĀMJI BALTĀ TONI	sk.kopā ar BK-3

KOMUNALPROJEKTS
Daugavpils nodaļa
BŪVKOMERSANTA
REĢISTR.Nr.2687 - R

Būvobjekta nosaukums

Dzīvojamās mājas Lauska ielā 12, Daugavpilī, jumta seguma atjaunošana ar siltināšanu, gala sienu siltināšana un logu bloku koka ieliktņu nomaiņa ar siltināšanu.

Amats	Uzvārds	Paraksts	Datums						
				2. kārta	Dzīvojamās mājas Lauska ielā 12, Daugavpilī, gala sienu siltināšana .				
				Lapas saturs	Fasāde starp asīm C-A. Skati C-C,D-D.				
BK daļ. vad.	V. Nikolajevs		01.2024	Pasūtījuma Nr.	23-31-015			Mērogs	Stadija
Izstrādāja	N. Popkova		01.2024	Pasūtītājs:	SIA "DMP"			1:100	-
Arh. reg.Nr.	9941							Lapas Nr.	Lapu sk.
								BK-4	