

JUMTA PLĀNS-SHĒMA

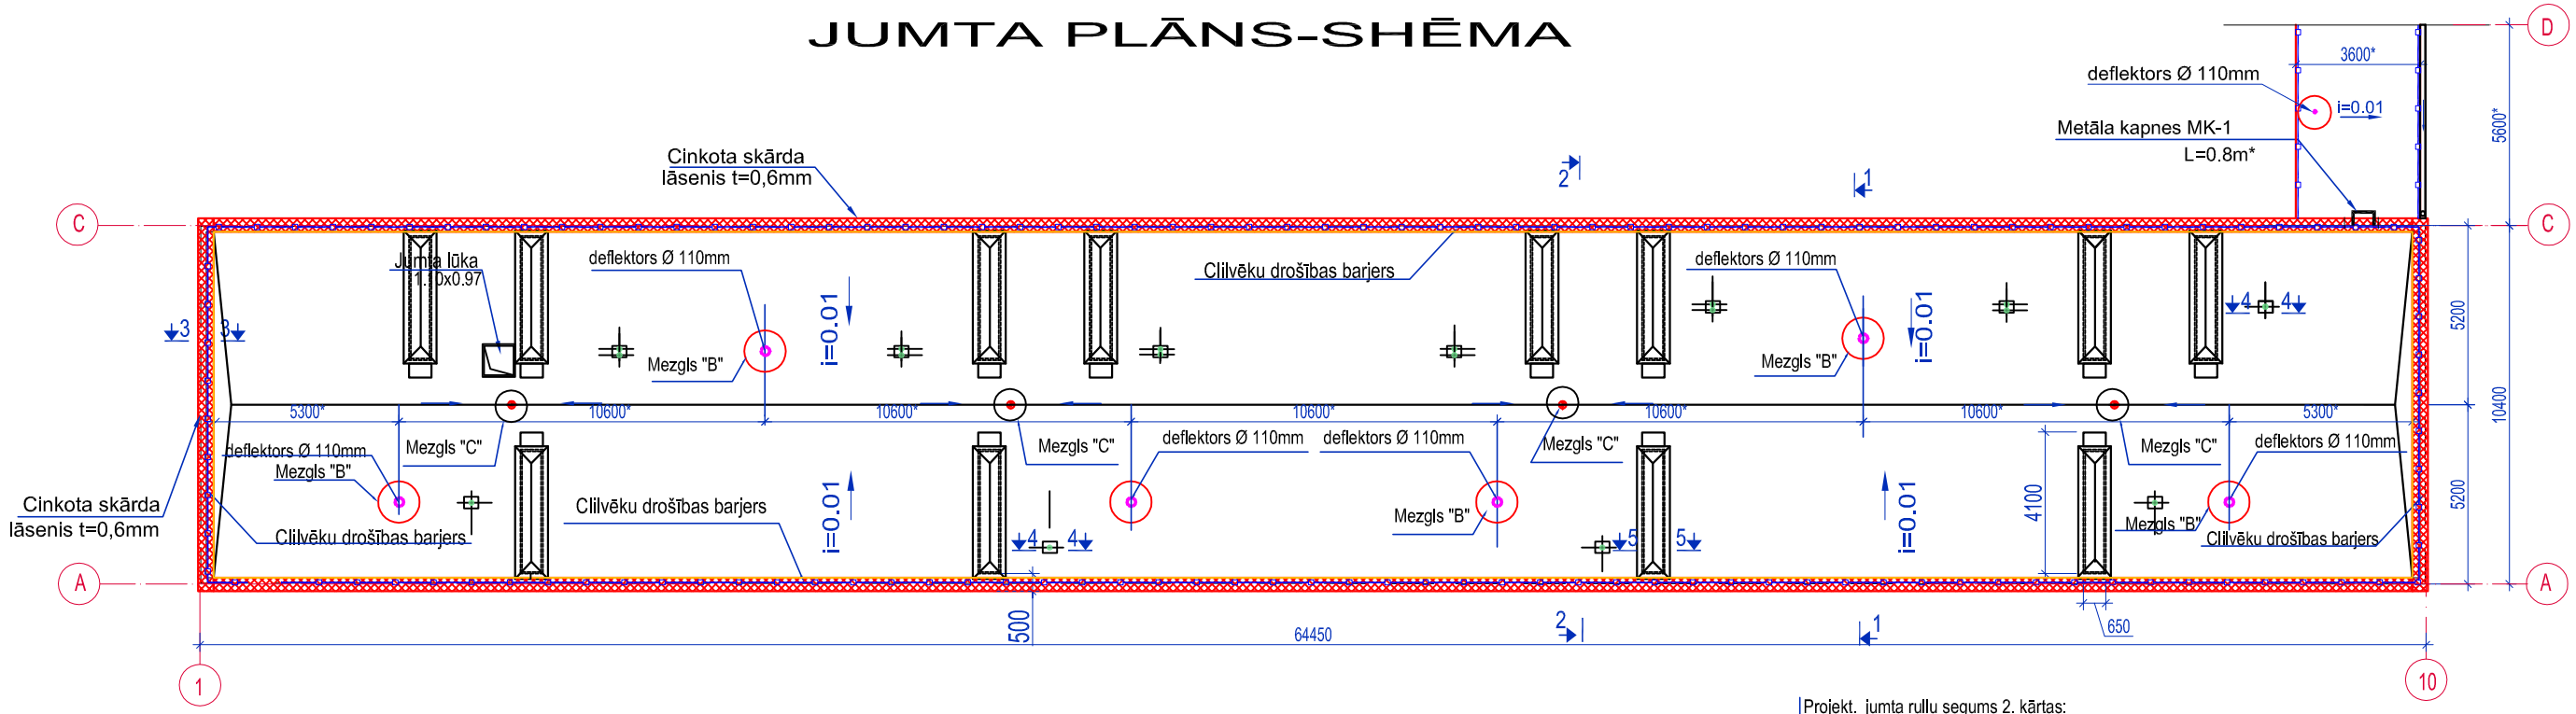


GRIEZUMS 1-1, M 1:100

Projekt. jumta ruļļu segums 2. kārtas:
Pr. uzkausējamā ruļļu materiāla " UNIFLEKS EKP 5.0",p=5.0kg/m2 virsklājs
Pr. uzkausējamā ruļļu materiāla " UNIFLEKS EKP 4.O" , p=4.0kg/m2 apakšējasklājs
Siltumizolācija virskārta ROOFROCK 50 - 40mm
Siltumizolācija apakšējā kārta ROOFROCK 30E - 160mm
Projektējamā uzkausējamā ruļļu materiāla klājs Tvaika izolācija -0.2mm
Bitumena mastika uz dzelzsbetona virsmu , kā āri starp klājiem
Projektējamā cementa kārta M10 h=10-30mm* esošās kārta izlīdzināšanai pēc ruberoīda seguma demontāžas
Esošās ruberoīda kārtas- DEMONTĒJAMĀS
Esošā cementa izlīdzinošā kārta h=20mm*
Esoša jumta - dzelzsbetona panelis
Esošs pārsegums - dzezsbetona panelis

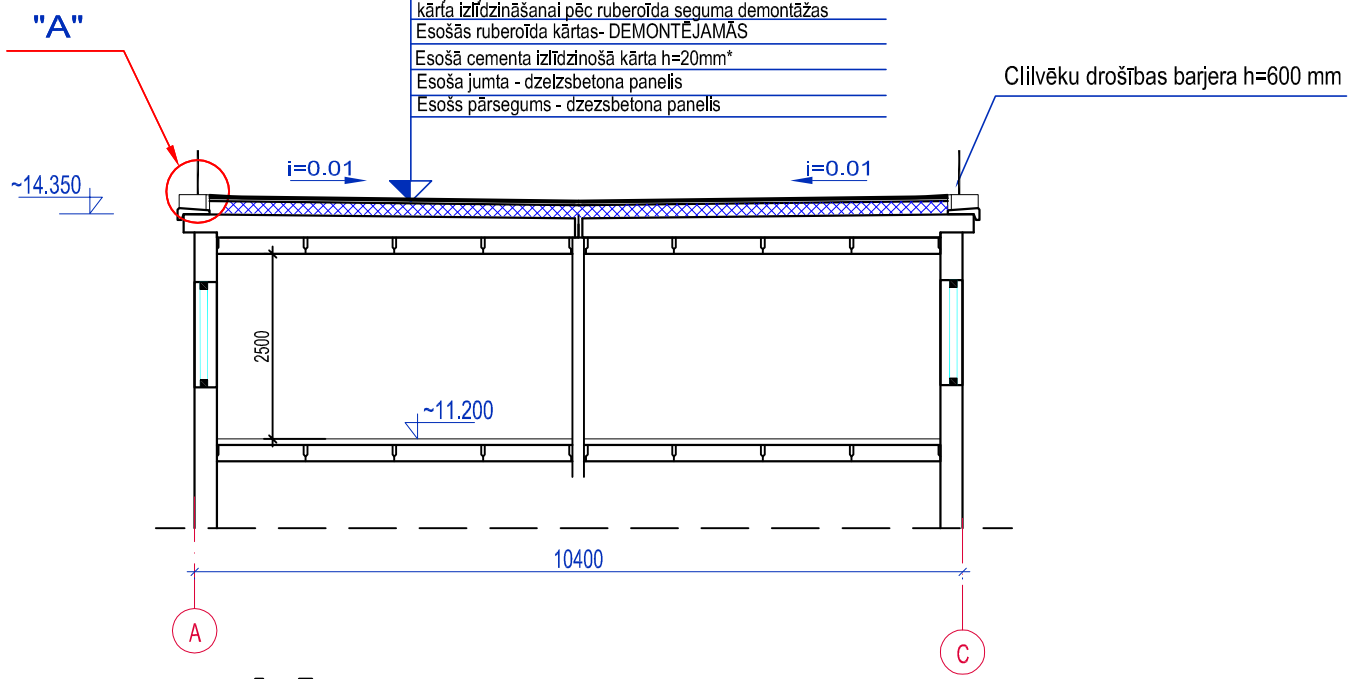

GRIEZUMS 2-2, M 1:100

Projekt. jumta ruļļu segums 2. kārtas:
Pr. uzkausējamā ruļļu materiāla " UNIFLEKS EKP 5.0",p=5.0kg/m2 virsklājs
Pr. uzkausējamā ruļļu materiāla " UNIFLEKS EKP 4.O" , p=4.0kg/m2 apakšējasklājs
Siltumizolācija virskārta ROOFROCK 50 - 40mm
Siltumizolācija apakšējā kārta ROOFROCK 30E - 160mm
Projektējamā uzkausējamā ruļļu materiāla klājs Tvaika izolācija -0.2mm
Bitumena mastika uz dzelzsbetona virsmu , kā āri starp klājiem
Projektējamā cementa kārta M10 h=10-30mm* esošās kārta izlīdzināšanai pēc ruberoīda seguma demontāžas
Esošās ruberoīda kārtas- DEMONTĒJAMĀS
Esošā cementa izlīdzinošā kārta h=20mm*
Esoša jumta - dzelzsbetona panelis
Esošs pārsegums - dzelzsbetona panelis

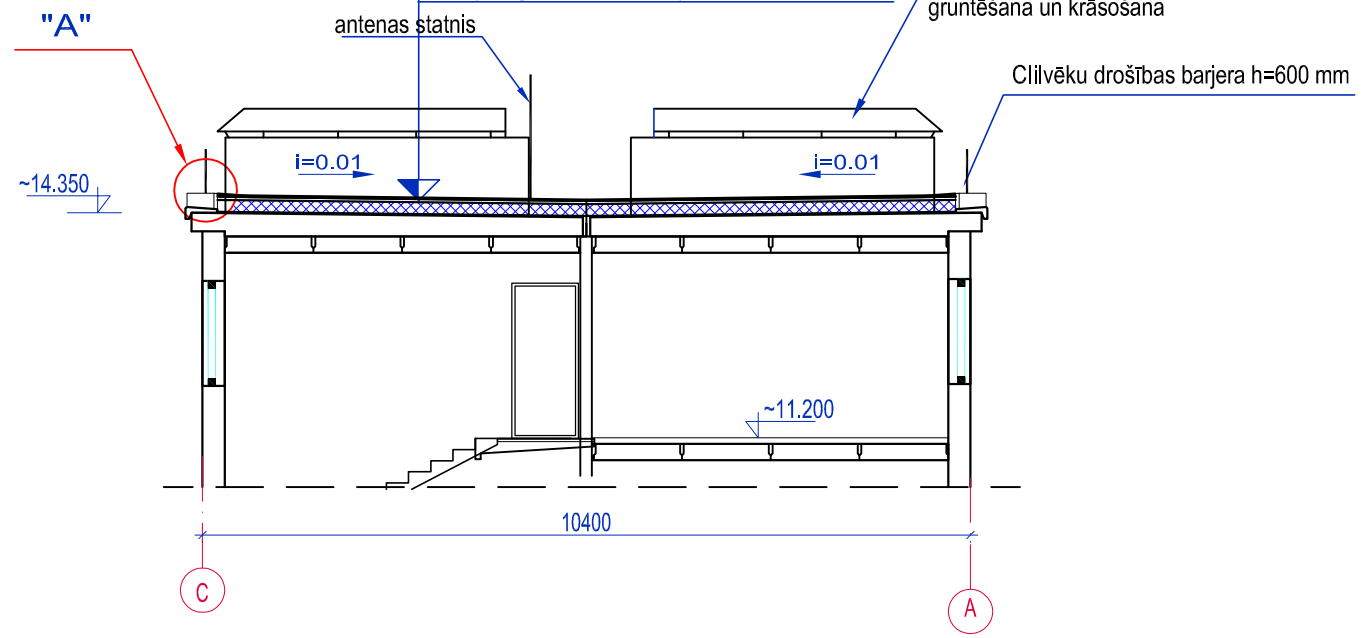

PIEŅEMTIE APZĪMĒJUMI:

- Clilvēku drošības barjera uzstādišana
- Cinkotā skārda jumta segums 0.6mm biezuma
- Jumta slīpums
- Esošs kanalizācijas stāvvads
- Esoša ventilācijas šahta
- Iekšejās notekas piltuve
- Deflektors Ø110

PIEZĪMES.

1. Lapu skatīt kopā ar lapām BK-1...BK-4
2. Karnīzes un parapeta detaļas sk.lapu BK-3
3. Visi izmēri doti milimetros, augstuma atzīmes metros.
4. Visus izmērus precizēt uz vietas objektā.
5. Skārda lokšņu stiprināšanai izmantot skrūves ar hermetisko starpliku.

KOMUNALPROJEKTS
Daugavpils nodaļa
BŪVKOMERSANTA
REĢISTR.Nr.2687 - R

Būvobjekta nosaukums

Dzīvojamās mājas Vaļņu ielā 33, Daugavpilī, jumta seguma atjaunošana ar siltināšanu, gala sienu siltināšana un logu bloku koka ieliktņu nomaiņa ar siltināšanu.

Amats	Uzvārds	Paraksts	Datums	1. kārta Dzīvojamās mājas Vaļņu ielā 33, Daugavpilī, jumta seguma atjaunošana ar siltināšanu .					
				Lapas saturs	Jumta plāns - shēma. Griezumi 1-1,2-2.				
BK daļ. vad.	V. Nikolajevs		10.2023	Pasūtījuma Nr.	23-31-010			Mērogs	Stadija
Izstrādāja	N. Popkova		10.2023	Pasūtītājs: SIA "DMP"				1:200;1:100	-
Arh. reg.Nr.	9935							Lapas Nr.	Lapu sk.
								BK-2	