


TIPVEIDA PLĀNS-SHĒMA (FRAGMENTS)

TIPVEIDA PLĀNS-SHĒMA (FRAGMENTS)

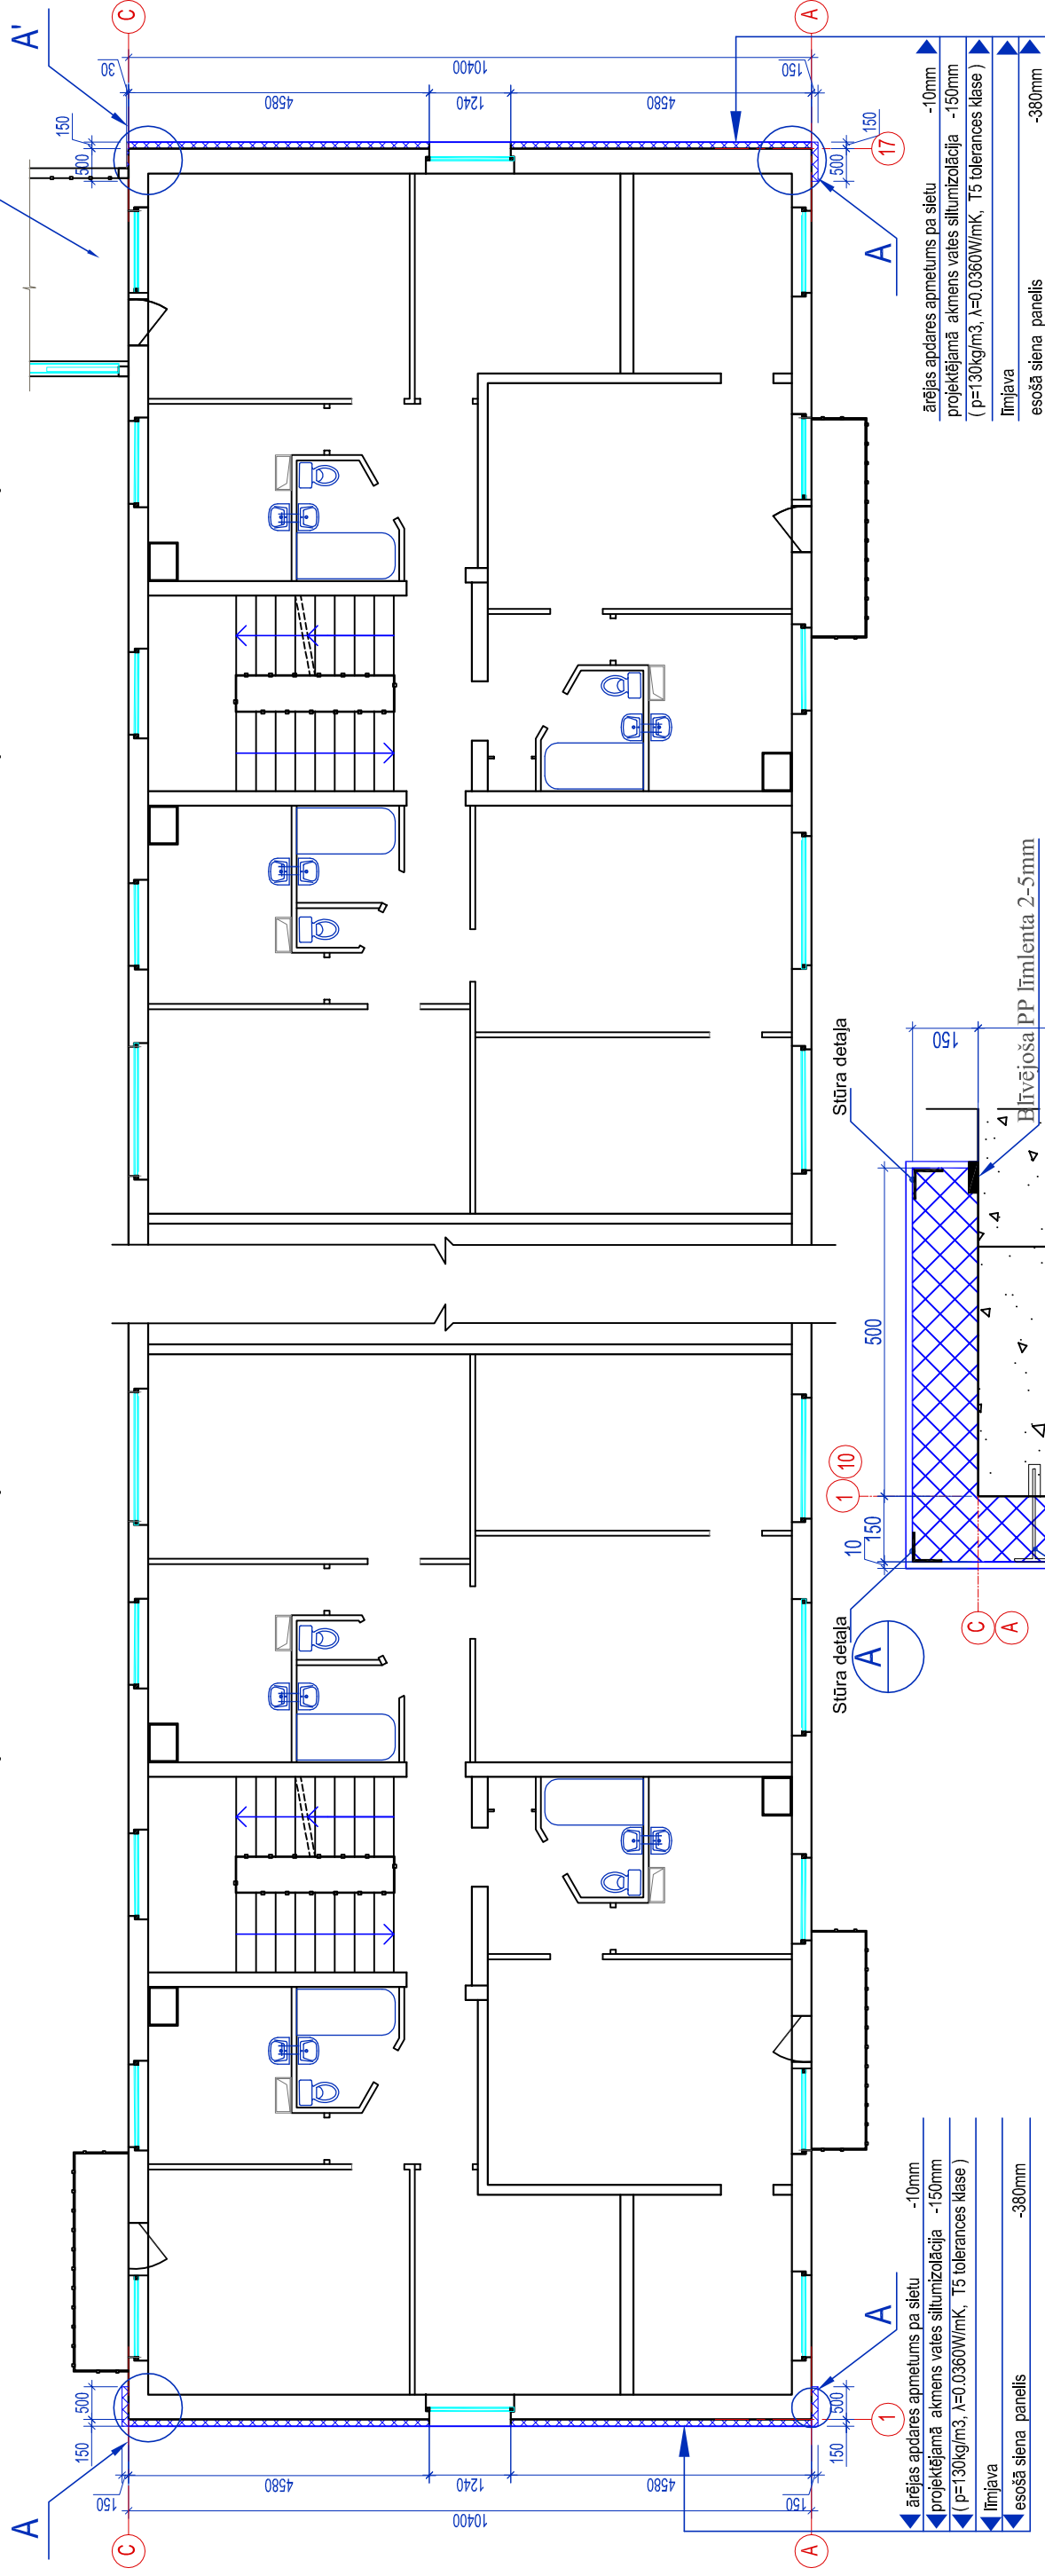

PIEŅĒMTIE APZĪMĒJUMI:

ESOŠĀS ĀRSIENAS - KERAMZĪTBETONA PANEĻIS
380mm BIEZUMĀ AR SILTINĀTĀJU, SK. AR-5
ESOŠĀS STARPSIENAS

PIEZĪMES:

1. LAPU SK. KOPĀ AR BK-1...8.
2. SIENU SILTINĀŠANAS MEZGLI SK.BK-
3. GALVENO MATERIĀLU SPECIFIKĀCIJU

KOMUNĀLPROJEKTS
Daugavpils nodalja
BŪVKOMERSANTA
REGISTR.Nr.:2697 - R

Amats	Uzvārds	Paraksts	Datums	2. kārtā	Dzīvojamās mājas Valņu ielā 33, Daugavpils, gala sienu siltināšana .
				Lapas saturs	
BK daļ. vad.	V. Nikolajevs		10.2023	Pasūtījuma Nr.	23-31-010
Izstrādāja	N. Popkova		10.2023	Pasūtītājs: SIA "DMP"	Mērogs
Arh. reg.Nr.	9935				Stadija
					1:100;1:10
					-
					Lapas Nr.
					Lapu sk.
					BK-2

