


SKATS A-A, M 1:100

FASĀDE A-C, M 1:100

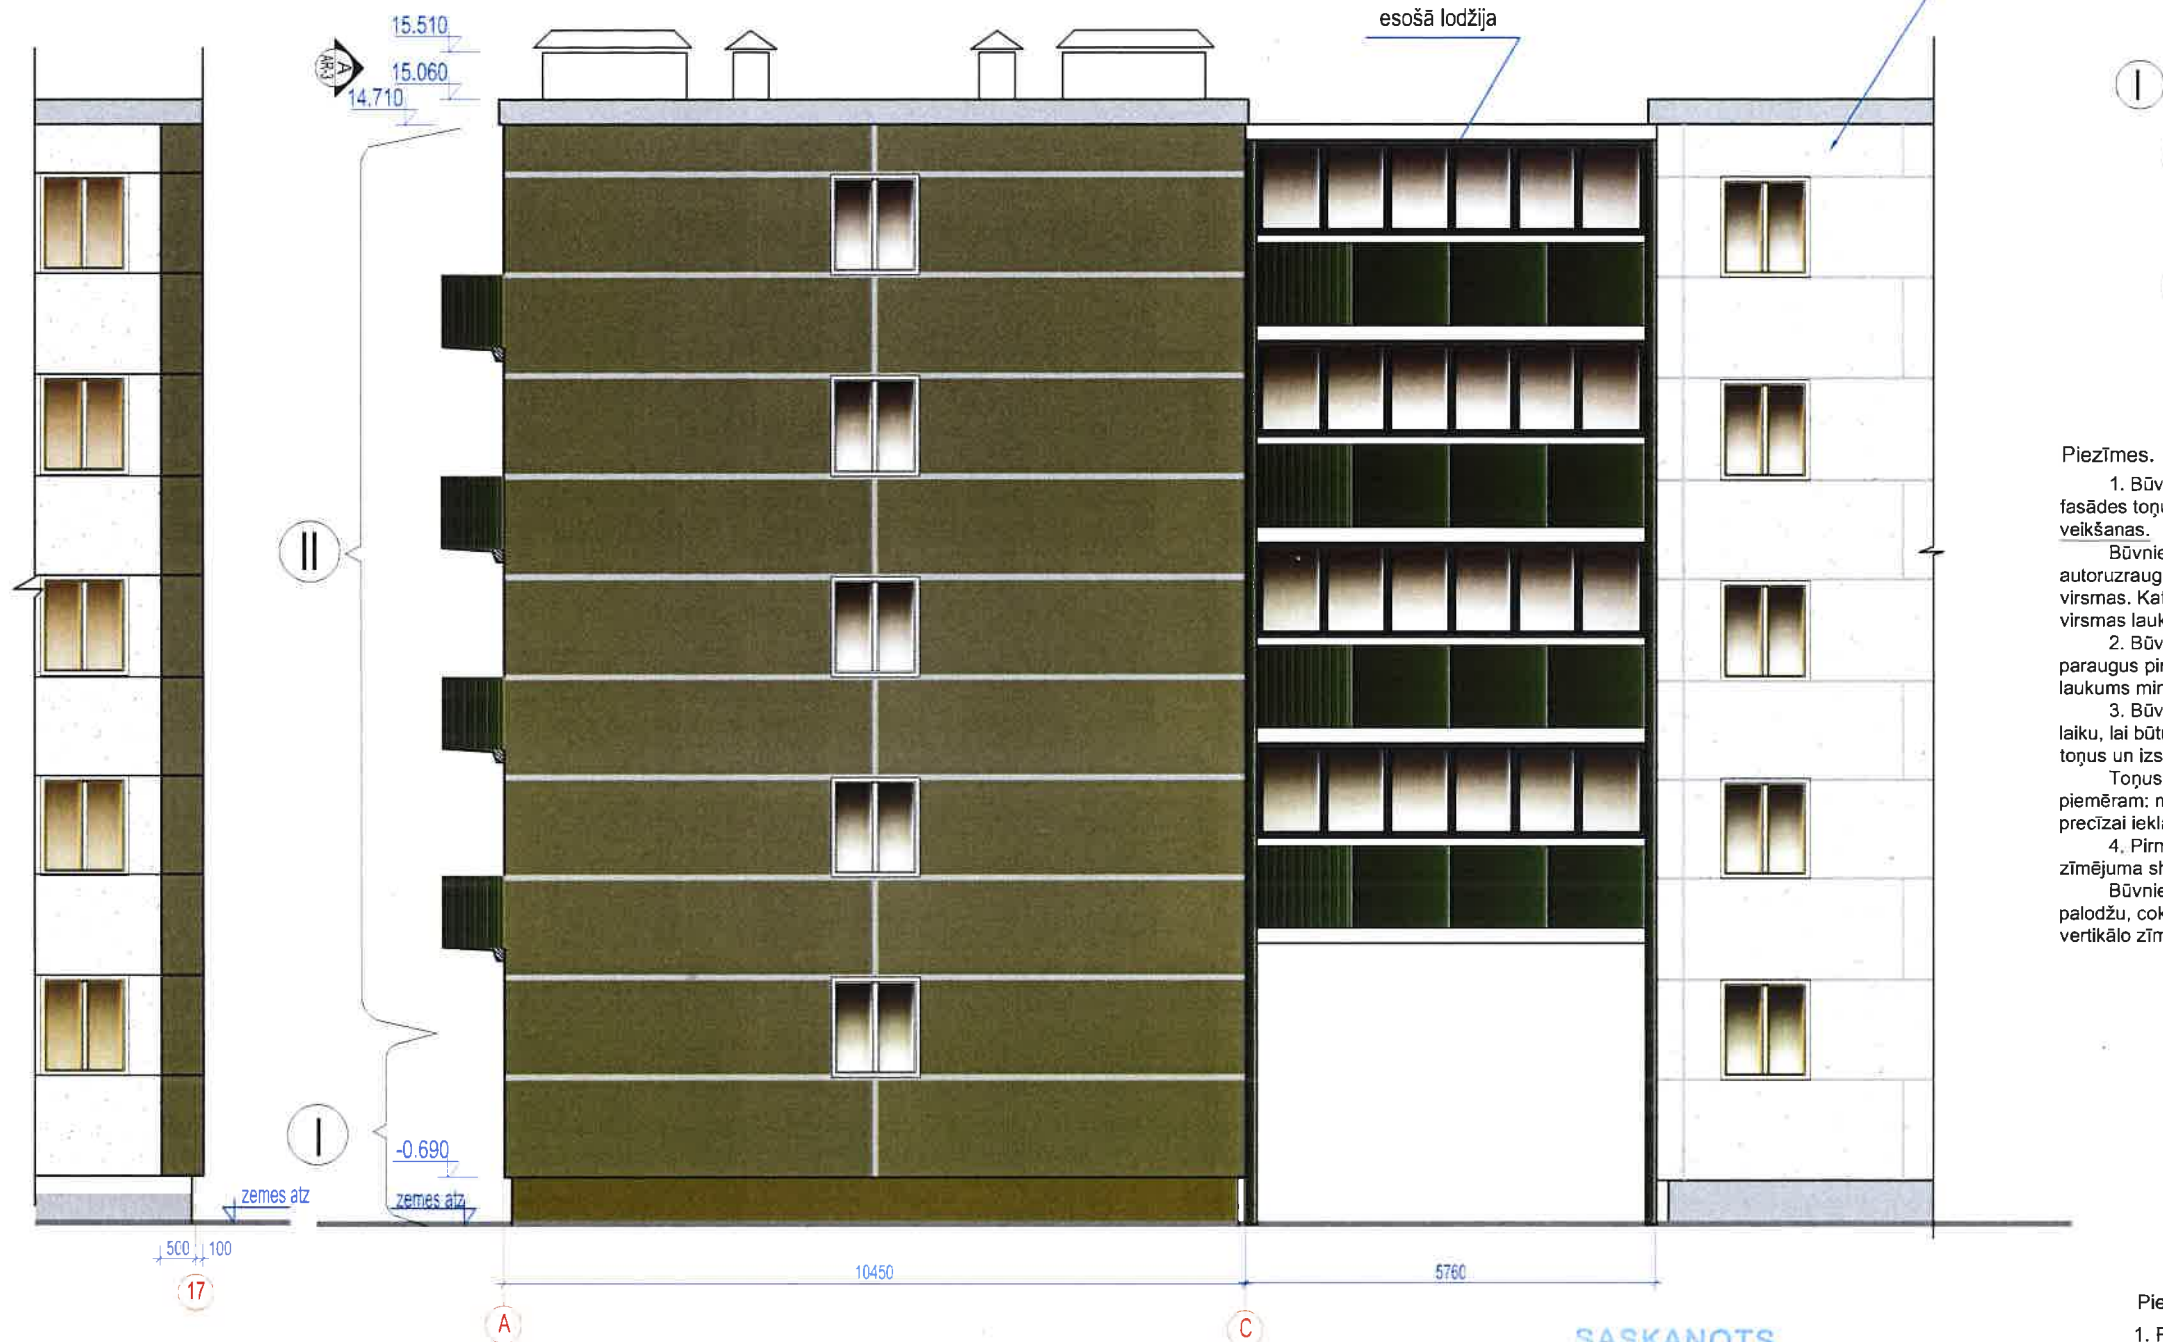

APZĪMĒJUMI:

- I - SILTINĀŠANAS SISTĒMAS FASĀDES MEHANIŠKĀS IZTURĪBAS KATEGORIJA PĒC "SAKRET" SISTĒMAS.
- I - Armēšanas java - SAKRET BAK
armēšanas siets - 2 kārtas
zemapmetuma grunts - SAKRET PG
nobeiguma kārtā - SAKRET SIP
- II - Armēšanas java - SAKRET BAK
armēšanas siets - 1 kārtā
zemapmetuma grunts - SAKRET PG
nobeiguma kārtā - SAKRET SIP

Piezīmes.

- Būvniecības autoruzraudzības laikā sagatavot būvelementu toņu, fasādes toņu un apmetuma paraugus pirms montāžas un krāsošanas darbu veikšanas.
Būvniecības ģenerāluzņēmējs piedāvā krāsošanas katalogu BK daļas autoruzraugam. Pēc izvēlētajiem toņiem tiek sagatavoti paraugi uz atsevišķas virsmas. Katram tonim paredzēt vismaz trīs toņu gradācijas. Toņu paraugu virsmas laukums min. 0.5m².
- Būvniecības autoruzraudzības laikā sagatavot apmetuma faktūru paraugus pirms apmešanas darbu veikšanas. Apmetuma paraugu virsmas laukums min. 0.5m².
- Būvniecības darbu laikā paredzēt dažādu blakus esošu toņu žūšanas laiku, lai būtu iespējams precīzi bez smērējumiem ieklāt dažādus blakus esošos toņus un izstrādāt fasāžu zīmējumu.
Toņus klāt secīgi, nodrošināt toņu klāšanai nepieciešamos materiālus, piemēram: mērierīces taisnu līniju iestrādei fasādē, šablonus vai līmlentas toņu precīzai ieklāšanai.
- Pirms krāsošanas darbu veikšanas uz fasādes izstrādāt krāsojuma zīmējuma shēmu.
Būvniecības laikā savstarpēji saskaņot būvdarbus, piemēram, nodrošināt palodžu, cokola un fasādes zīmējuma horizontālu saskaņu, noteku un fasādes vertikālo zīmējumu saskaņu.

Piezīmes:

- Par nosacīto atzīmi [0.000] pieņemts 1. Stāva tīrās grīdas līmenis.
- Ārējās sienas - keramzītbetona paneli.
- Ārējā apdare - dekoratīvais apmetums.
- Augstuma atzīmes dotas metros.
- Visi izmēri doti milimetros.

FASĀŽU KRĀSU PASE

PARAUGA Nr	KRĀSU PARAUGS	KRĀSU Nr	MATERIĀLS	PIEZĪMES
1			ESOŠS SIENAS PANELIS	sk.kopā ar BK-3
2		0124	FASĀDE - DEKORATĪVAIS APMETUMS, KRĀSOTS "VIVACOLOR"	sk.kopā ar BK-3
3		0071	COKOLS - DEKORATĪVAIS APMETUMS, KRĀSOTS "VIVACOLOR"	sk.kopā ar BK-3
4		BALTĀ TONI	FASĀŽU LOGI PVC RĀMJI BALTĀ TONI	sk.kopā ar BK-3

SASKAŅOTS
Daugavpils pilsētas galvenā
mākslinieceIngūna Levša
2023.g.27.oktobrKOMUNALPROJEKTS
Daugavpils nodaļa
BŪVKOMERSANTA
REĢISTR.Nr.2687 - R

Būvobjekta nosaukums

Dzīvojamās mājas Valņu ielā 33, Daugavpilī, jumta seguma atjaunošana ar siltināšanu, gala sienu siltināšana un logu bloku koka ieliktnu nomaina ar siltināšanu.

Amats	Uzvārds	Paraksts	Datums	2. kārtā	Dzīvojamās mājas Valņu ielā 33, Daugavpilī, gala sienu siltināšana.
BK daļ. vad.	V. Nikolajevs		10.2023	Lapas saturs	Fasāde starp asīm A-C. Skats A-A.
Izstrādāja	N. Popkova		10.2023	Pasūtītāja Nr.	23-31-010
Arh. reg.Nr.	9935			Pasūtītājs:	SIA "DMP"
					Mērogs
					1:100
					Stadija
					-
					Lapas Nr.
					Lapu sk.
					BK-3