


FASĀDE A-C, M 1:100

blakus esošā māja

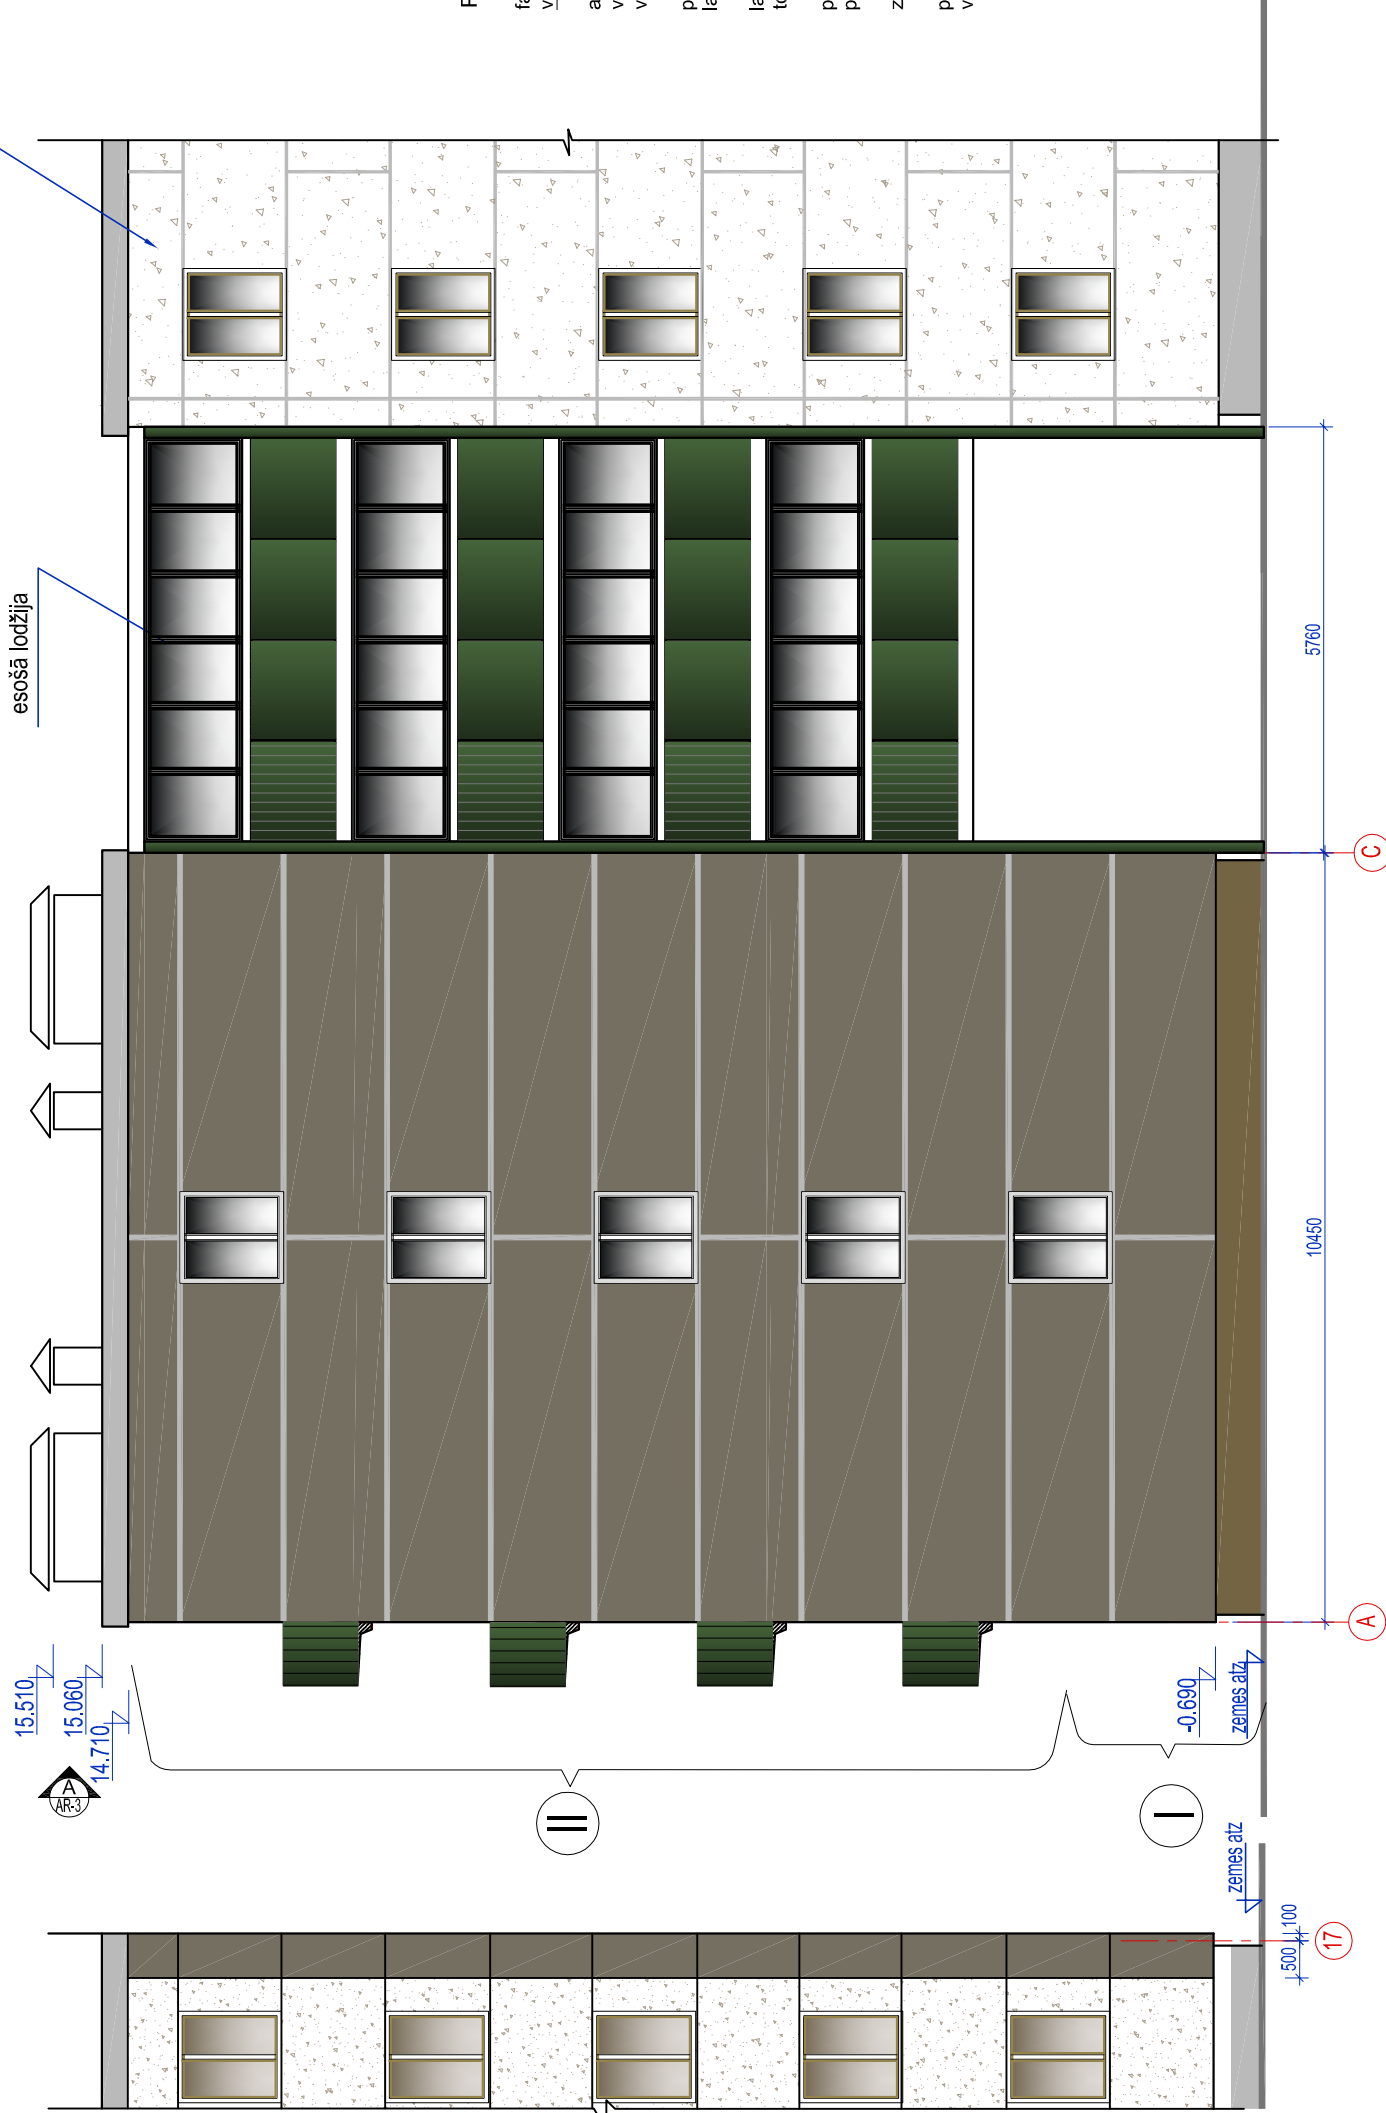

SKATS A-A, M 1:100

FASĀŽU KRĀSU PASE

PARAUGA Nr	KRĀŠU PARAUGS	KRĀŠU Nr	MATERIĀLS	PIEZĪMES
1			ESOŠS SIENAS PANELIS	sk.kopā ar BK-3
2		0124	FASĀDE - DEKORATĪVAIS APMETUMS, KRĀSOTS "VIVACOLOR"	sk.kopā ar BK-3
3		0071	COKOLS - DEKORATĪVAIS APMETUMS, KRĀSOTS "VIVACOLOR"	sk.kopā ar BK-3
4		BALTĀ TONI	FASĀŽU LOGI PVC RĀMJI BALTĀ TONI	sk.kopā ar BK-3



KOMUNAL PROJEKTS

Daugavpils nodala

BÜVKOMERSANTA

REGISTR.Nr.2687 - R

Būvobjekta nosaukums

Dzīvojamās mājas Valņu ielā 33, Daugavpili, jūmta seguma atjaunošana ar siltināšanu, gala sienu siltināšana un logu bloku koka ieliktnu nomaiņi ar siltināšanu.

<u>Amats</u>	<u>Uzvārds</u>	<u>Paraksts</u>	<u>Datums</u>	<u>2. kārta</u>	<u>Dzīvojamās mājas Valņu ielā 33, Daugavpils, gala sienu siltināšana .</u>
				Lapas saturs	
BK daļ. vad.	V. Nikolajevs		10.2023	Pasūtījuma Nr.	Fasāde starp asīm A-C. Skats A-A.
Izstrādāja	N. Popkova		10.2023	Pasūtītājs: SIA "DMP"	Mērogs 1:100
Arh. reg.Nr.	9935				Lapas Nr. Lapu sk.
					BK-3

Piezīmes:

1. Par nosacīto atzīmi [0,000] pieņemts 1. Stāva ārās grīdas līmenis.
2. Ārējās sienas - keramzītbetona paneli.
3. Ārējā apdare - dekoratīvais apmetums.
4. Augstuma atzīmes dotas metros.
5. Visi izmēri doti milimetros.