


SKATS B-B, M 1:100

FASĀDE C-A, M 1:100

SKATS C-C, M 1:100

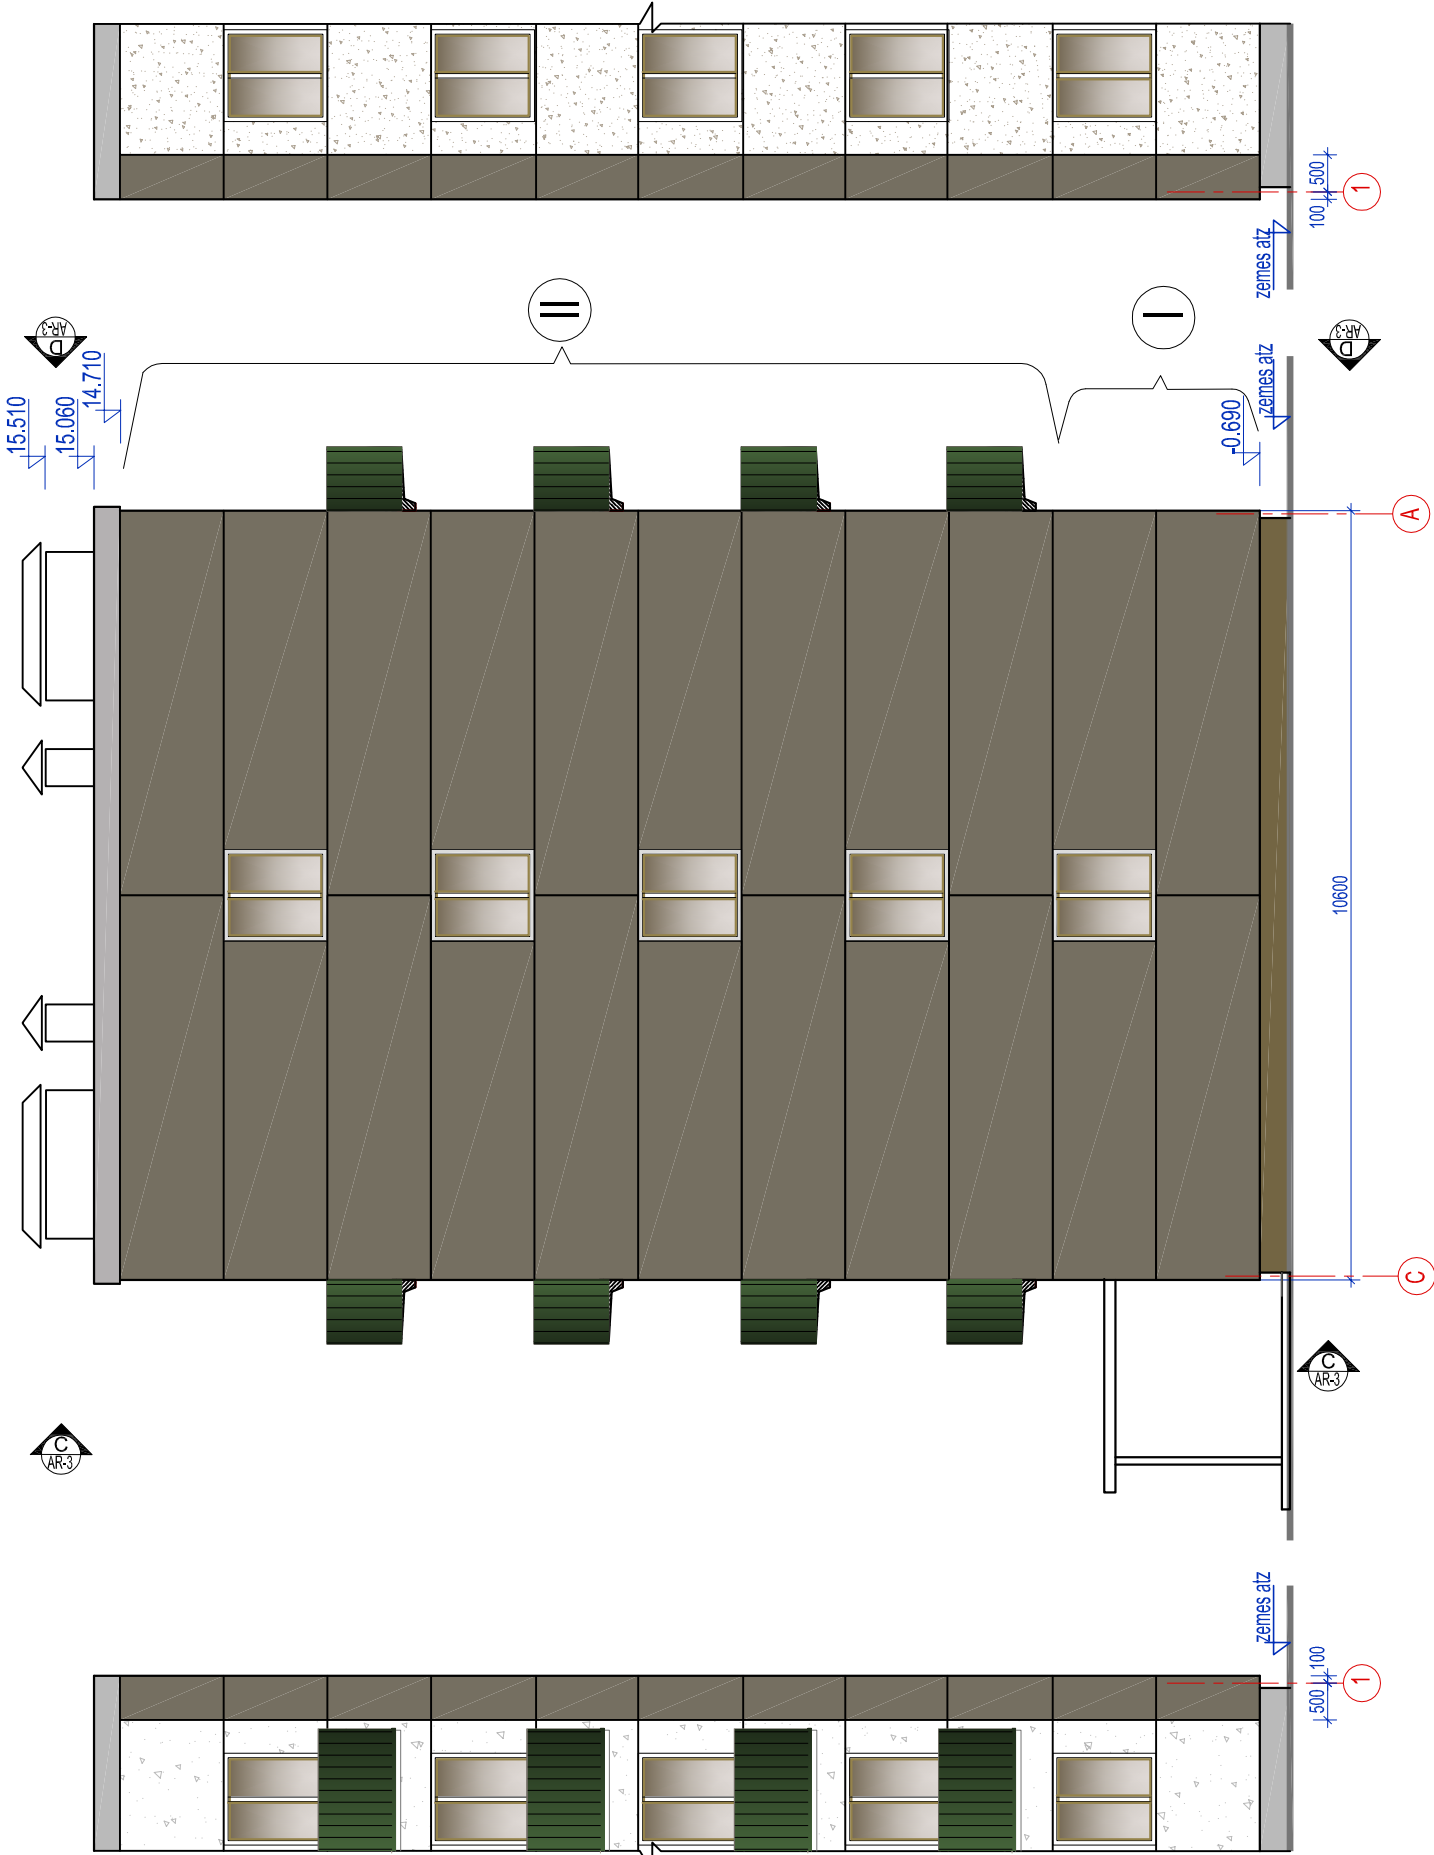

APZĪMĒJUMI:

I II - SILTINĀŠANAS SISTĒMAS FASĀDES MEHĀNISKĀS
IZTURĪBAS KATEGORIJA PĒC "SAKRET" SISTĒMAS.

I - Armēšanas java - SAKRET BAK
armēšanas siets - 2 kārtas

zemapmetuma grunts - SAKRET PG
nobeiguma kārtā - SAKRET SIP

II - Armēšanas java - SAKRET BAK
armēšanas siets - 1 kārtā
zemapmetuma grunts - SAKRET PG
nobeiguma kārtā - SAKRET SIP

Piezīmes.

- Būvniecības autoruzraudzības laikā sagatavot būvelementu toņu, fasādes toņu un apmetuma paraugus pirms montāžas un krāsošanas darbu veikšanas.
- Būvniecības ģenerāluzņēmējs piedāvā krāsošanas katalogu BK daļas autoruzraugam. Pēc izvēlētajiem toņiem tiek sagatavoti paraugi uz atsevišķas virsmas. Katram toņim paredzēt vismaz trīs toņu gradācijas. Toņu paraugu virsmas laukums min. 0.5m².
- Būvniecības autoruzraudzības laikā sagatavot apmetuma faktūru paraugus pirms apmešanas darbu veikšanas. Apmetuma paraugu virsmas laukums min. 0.5m².
- Būvniecības darbu laikā paredzēt dažādu blakus esošu toņu žūšanas laiku, lai būtu iespējams precīzi bez smērējumiem iekļāt dažādus blakus esošos toņus un izstrādāt fasāžu zīmējumu.
- Toņus klāt secīgi, nodrošināt toņu klāšanai nepieciešamos materiālus, piemēram: mērierīces taisnu līniju iestrādei fasādē, šablonus vai līmlentas toņu precīzai iekļāšanai.
- Pirms krāsošanas darbu veikšanas uz fasādes izstrādāt krāsojuma zīmējuma shēmu.
- Būvniecības laikā savstarpēji saskaņot būvdarbus, pienēram, nodrošināt palodžu, cokola un fasādes zīmējuma horizontālu saskaņu, noteku un fasādes vertikālo zīmējumu saskaņu.

FASĀŽU KRĀSU PASE				
PARAUGA Nr	KRĀSU PARAUGS	KRĀSU Nr	MATERIĀLS	PIEZĪMES
1			ESOŠS SIENAS PANELIS	sk.kopā ar BK-3
2		0124	FASĀDE - DEKORATĪVAIS APMETUMS, KRĀSOTS "VIVACOLOR"	sk.kopā ar BK-3
3		0071	COKOLS - DEKORATĪVAIS APMETUMS, KRĀSOTS "VIVACOLOR"	sk.kopā ar BK-3
4		BALTĀ TONI	FASĀŽU LOGI PVC RĀMJI BALTĀ TONI	sk.kopā ar BK-3

		Būvobjekta nosaukums	
Dzīvojamās mājas Vaļņu ielā 33, Daugavpils nodaļa		Dzīvojamās mājas Vaļņu ielā 33, Daugavpils, jumta seguma aijaunošana ar siltināšanu, gala sienu siltināšana un logu bloku koka līekltņu nomaīņa ar siltināšanu.	
BŪVKOMERSANTA REĢISTR.Nr.2687 - R			
Amats	Uzvārds	Paraksts	Datums
BK daļ. vad.	V. Nikolajevs		
Izstrādāja	N. Popkova		10.2023
Arh. reg.Nr.	9935		10.2023
		Pasūtījuma Nr.	
		23-31-010	
		Pasūtītājs: SIA "DMP"	
		Mērogs	
		1:100	
		Lapas Nr.	
		BK-4	