


Mezgls 16

M 1:10

PARAPETA ATJAUNOŠANAS
RISINĀJUMS PA (tips 2)

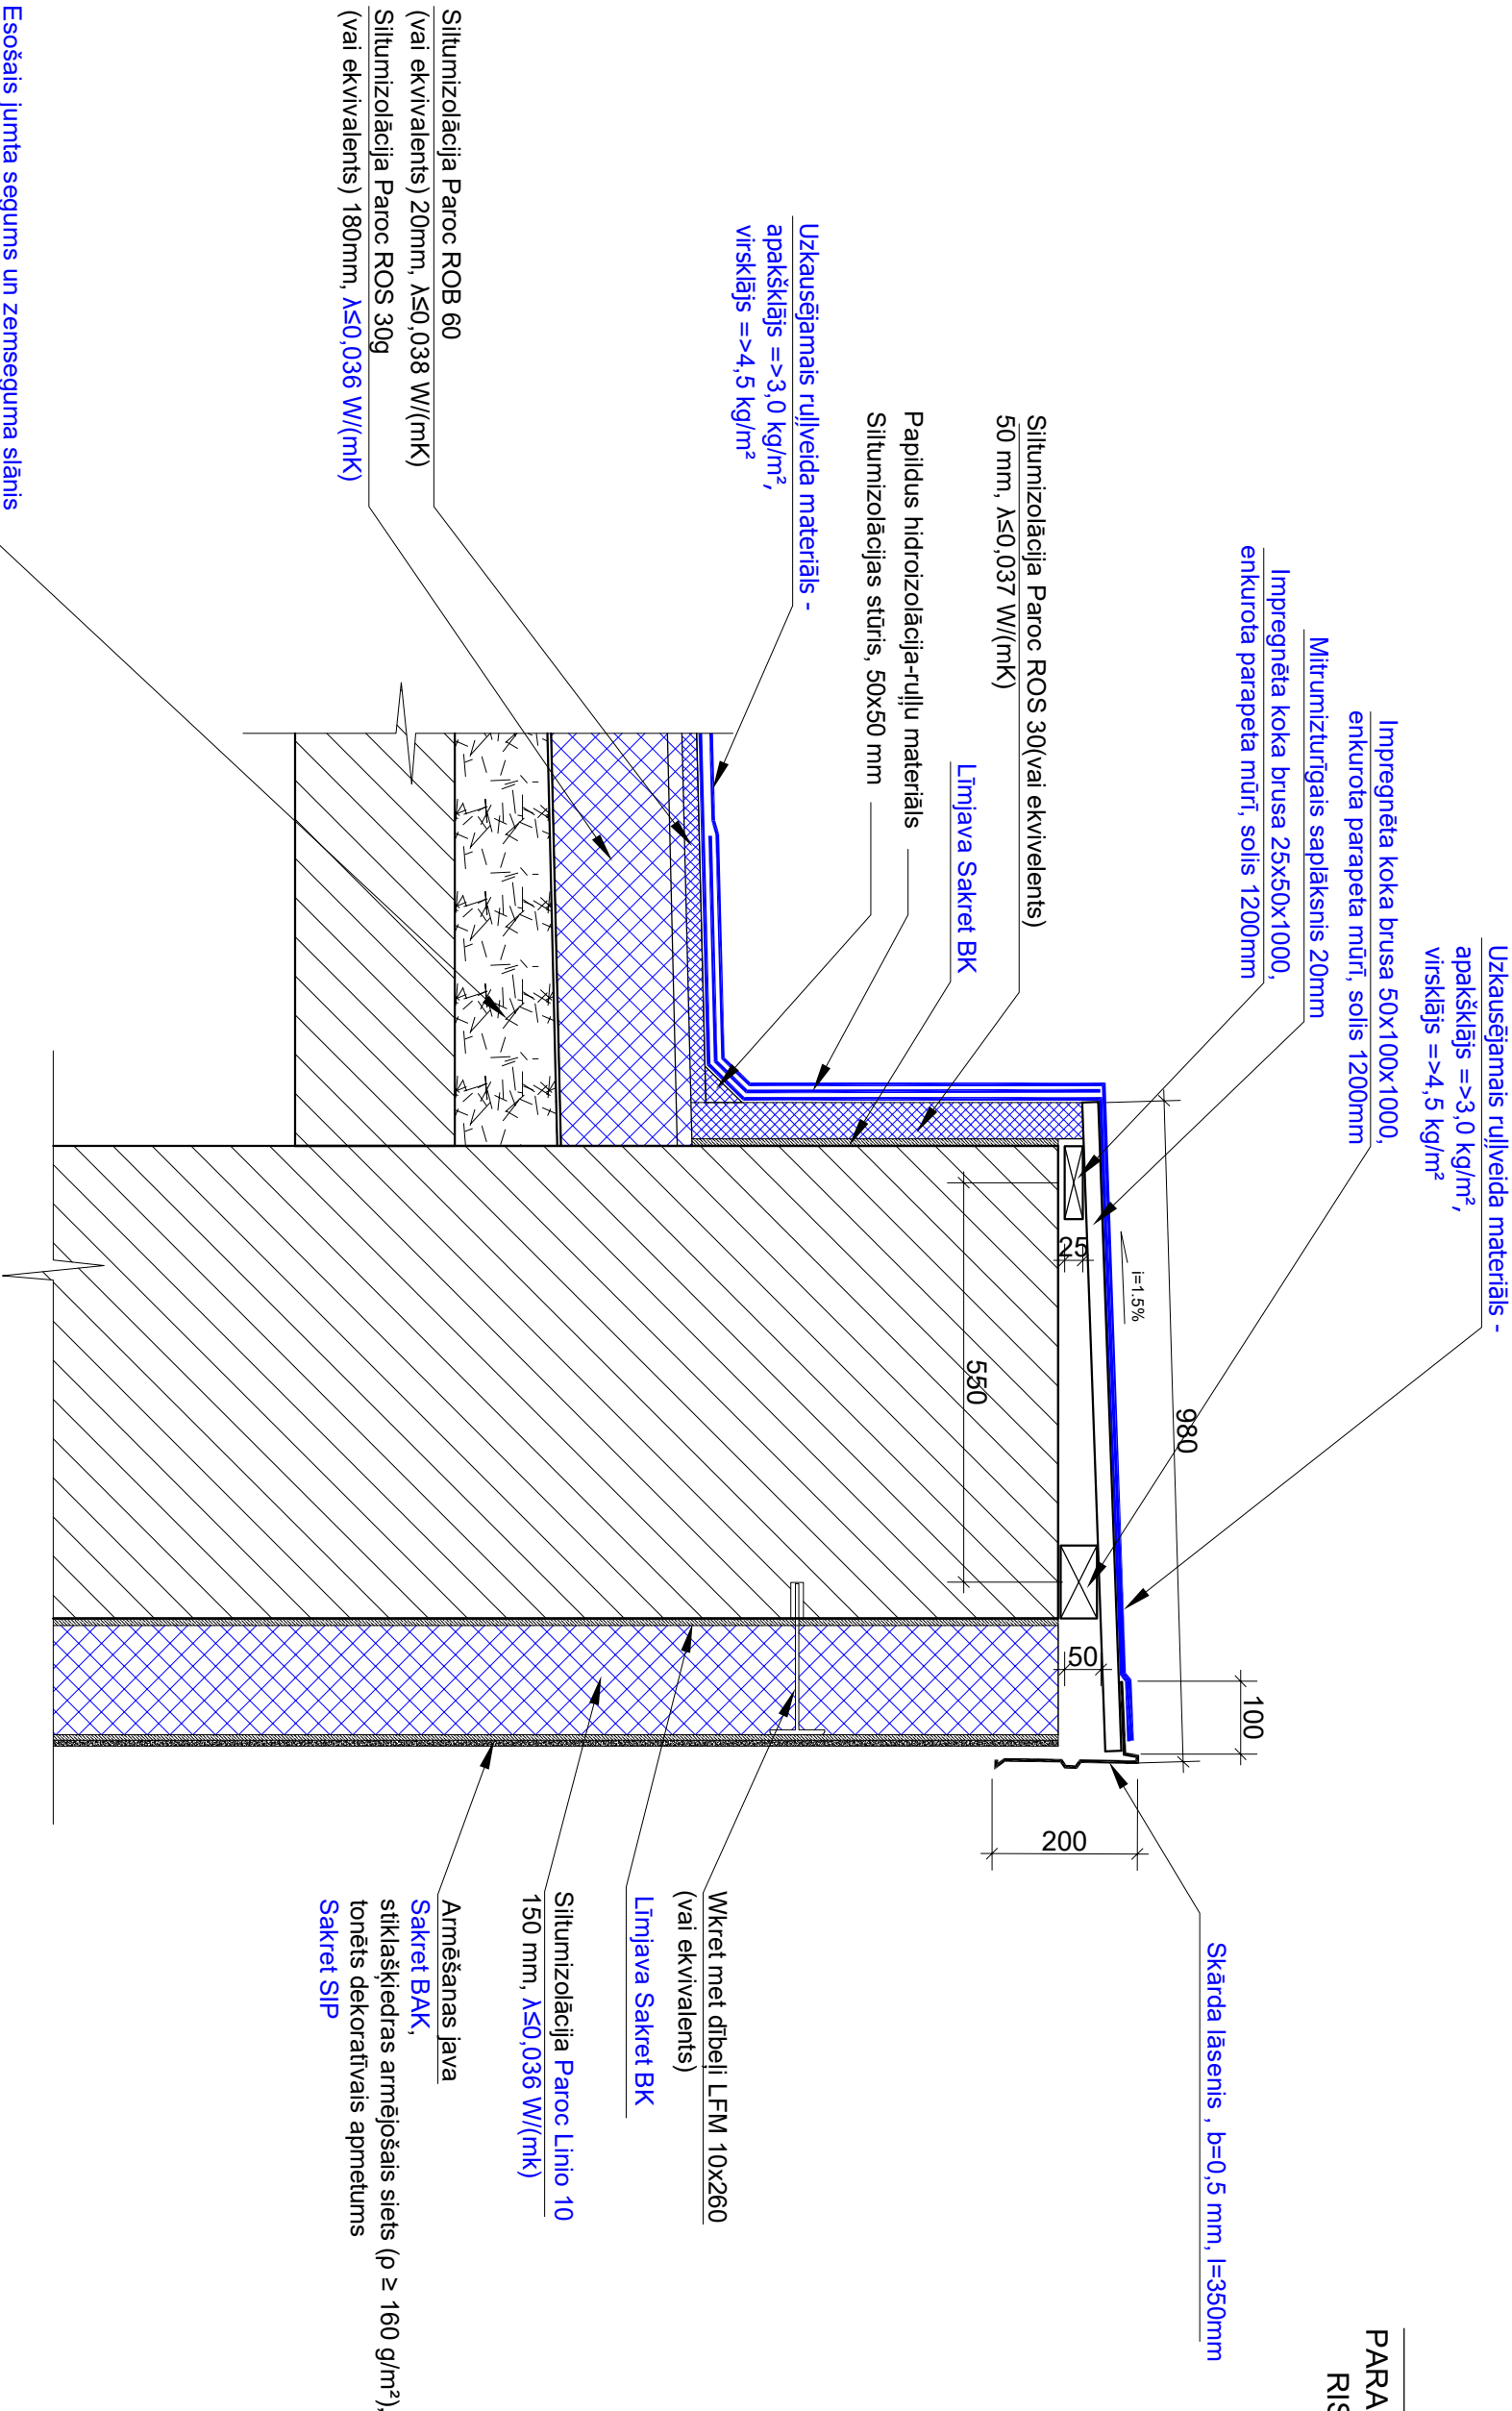

Esošais jumta segums un zemseguma slānis saglabāts, remontēts, vietās kur tas nepieciešams

Piezīmes.
1. Parapeta skārda nosega platums tiek precizēts uz vietas objektā pēc siltinājuma materiāla iestrādes.

Projekta Nr.:	AR22-01-25
Pasūtītājs:	Biedrība "Brīvības gatave 313" Reģ. Nr. 50008287631
Izpildītājs:	SIA ARTEMIS reģ. nr. 40103162283 Jur. adr.: "Jaunzemī", Vaidiņu pag., Līmbažu nov., LV4013
Objekta nosaukums:	Daudzdzīvokļu dzīvojamās ēkas vienkāršota fasādes atjaunošana Brīvības gatve 313, Rīga būves kad. Nr. 0100 091 0031 001
BPV/BPDV/Arhtlekte Iveta Zalmane	
Izstrādāja	
Rasējuma nosaukums:	Mezgls 16
Parapeta atjaunošanas risinājums	(tips2)
Datums:	22.03.2023
Mērogs:	1:10
Stadija:	AP
Sadala:	AR
Lapa:	AR-39_2