




FASĀDE ASIS A-G

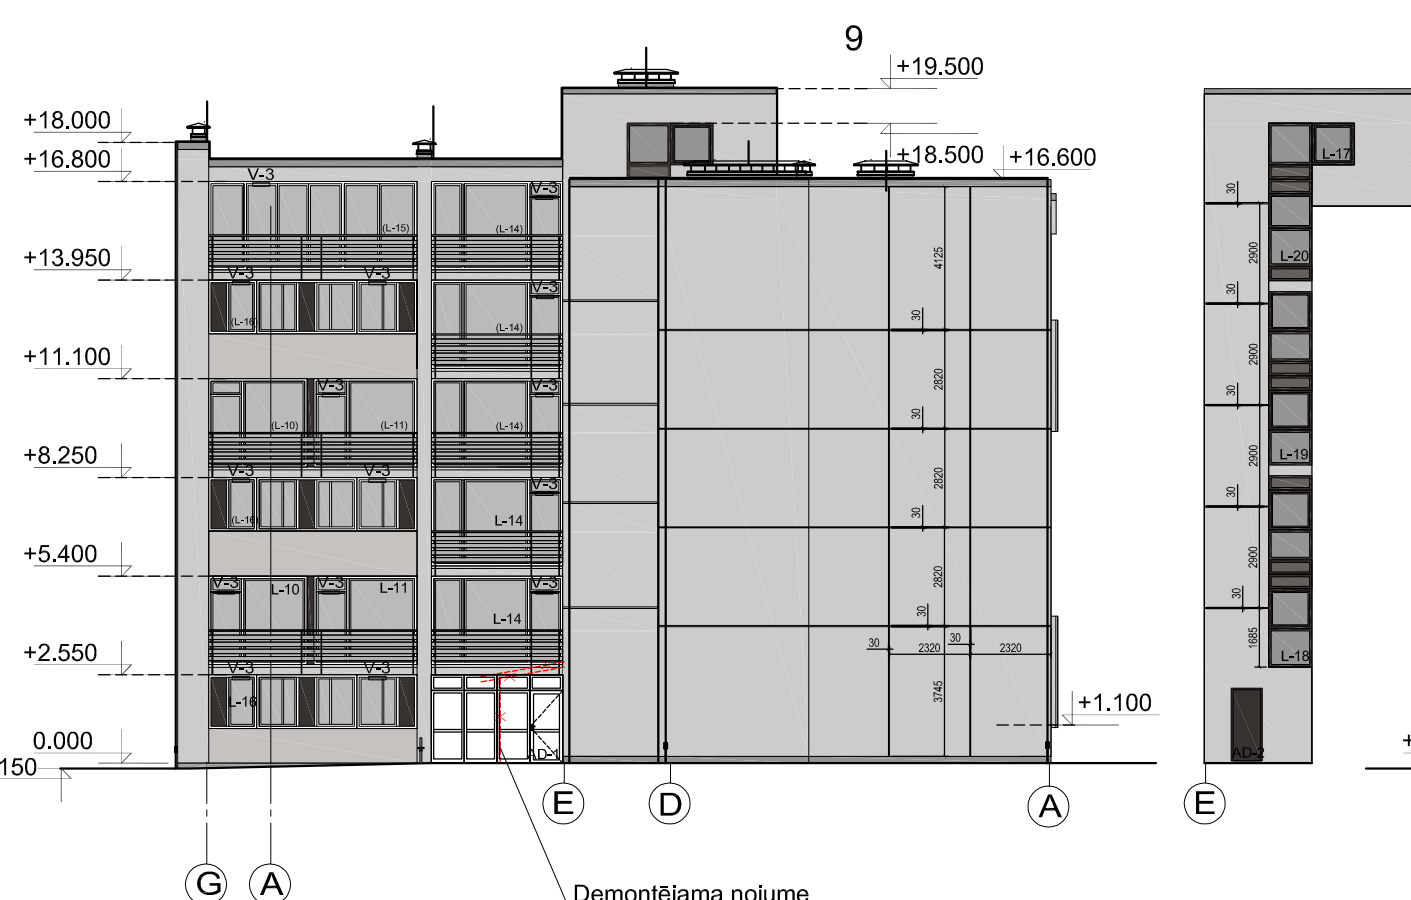

FASĀDE ASIS G-A



FASĀDE ASIS 1-20



FASĀDE ASIS 20-1

FASĀDE ASIS G-A, A-G, 1-20, 20-1
KRĀSU PASE
M 1:100

- Piezīmes:**
1. Par ±0.000 atzīmi pieņemta ieejas līmeņa esošais grīdas augstuma atzīme, kas atbilst abalūtajai augstuma atzīmei +8,05 LAS;
 2. Visi izmēri uzrādīti milimetros, augstuma atzīmes - metros;
 3. Lodžiju iestiklojumu skaits lapā AR-15_1;
 4. Ēkas vējtveru atjaunošanas projekts tiek risināts atsevišķā būvprojektā.

Krāsu pase

Krāsa	Skaidrojums, krāsas kods
1	Fasāde, apdare - dekoratīvais apmetums Baumit Life 0887, NCS S 2500-N
2	Fasāde, cokola apdare - dekoratīvais apmetums Baumit Life 0884, NCS S 4500-N
3	Fasāde, cementšķiedras apdares , NCS S 5020-R90B
4	Fasāde, apdare tonis RR32
5	PVC logi Tonis -RR32 (tumši brūns)
6	PVC logi Tonis - balts
7	Metāla ārdurvis, skārda lāseņi, teknes, notekas, skārda palodzes, tonis RR 32
8	Skārda lāseņi, skārda palodzes, tonis RR 23
9	

Pirms fasādes krāsu tonu iekļāšanas, iekļāt konkrētus toņa paraugus mazākā laukumā un saskaņot ar Pasūtītāju un arhitektu!!!

Apzīmējumi	
(L-1)	esoši, saglabājami logi
L-1	maināmi logi

Projekta Nr.: AR22-01-25	Objekta nosaukums: Daudzdzīvokļu dzīvojamās ēkas vienkāršota fasādes atjaunošana Brīvības gatve 313, Rīga būves kad. Nr. 0100 091 0031 001	Rasējuma nosaukums: Fasāde asis A-G, G-A, 1-20, 20-1. Krāsu pase
Pasūtītājs: Biedrība "Brīvības gatve 313" Reģ. Nr. 50008287631	Izstrādātājs: BPV/ BPDV/Arhitekts Iveta Zalmane	Datums: 26.07.2022 Mērogs: 1:200
Izstrādātājs: SIA ARTEMI reģ. nr. 40103162283 Jur. adr.: "Jaunzemī", Vīriņu pag., Limbažu nov., LV4013	Izstrādāja: [Signature]	Stadija: AP Sadalja: AR
		Lapa: AR-14_1 Lapu sk.: AR