


Mezqls 2

M 1:10

COKOLA ATJAUNOŠANAS RISINĀJUMS.

VENTILĀCIJAS RESTE

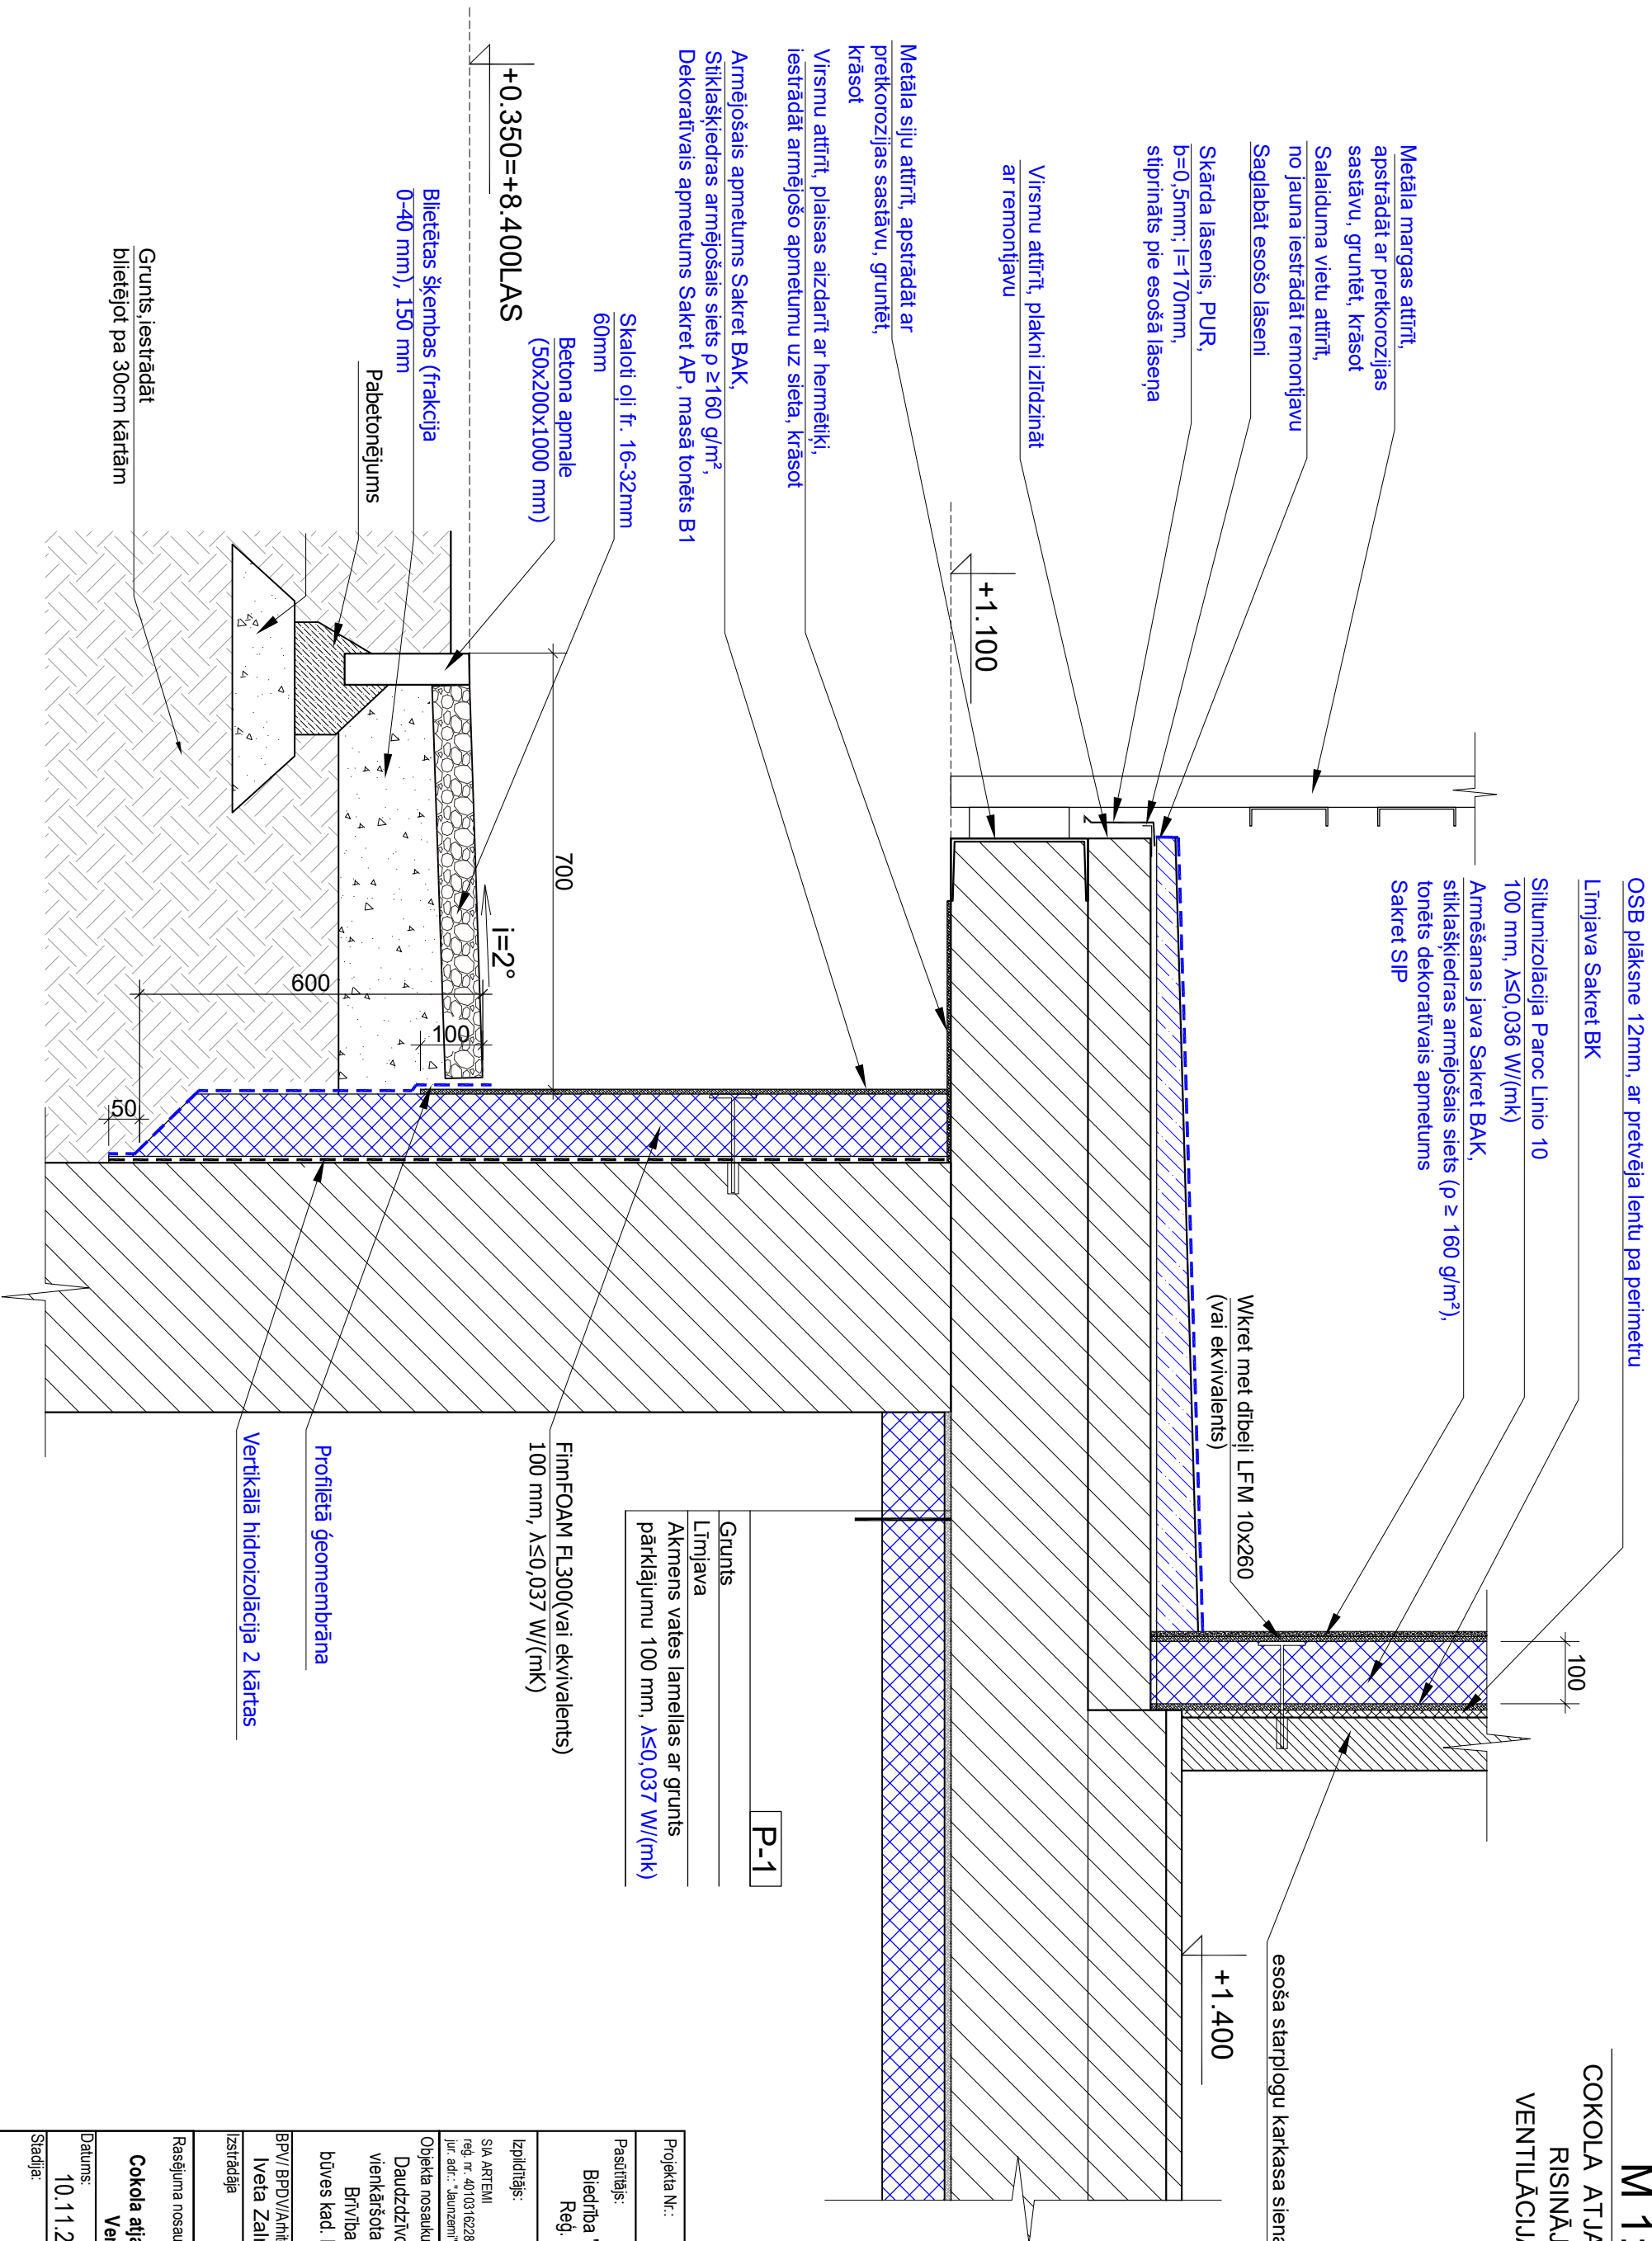

Projekta Nr.:	AR22-01-25
Pasūtītājs:	
Biedrība "Brīvības gatave 313"	
Reģ. Nr. 50008287631	
Izpildītājs:	
SIA ARTEM	
reģ. nr. 40103162283 Jur. ad.: "Jaunzeimi", Varžu pag., Līmbažu nov., LV4013	
Objekta nosaukums:	
Daudzdzīvokļu dzīvojamās ēkas vienkāršota fasādes atjaunošana Brīvības gatve 313, Rīga būves kad. Nr. 0100 091 0031 001	
BPV/BPDDV/Artiēkie Iveta Zalmane	
Izstrādāja	
Rasējuma nosaukums:	
Cokola atjaunošanas risinājums	
Ventilācijas restē	
Datums:	Mērogs:
10.11.2022	1:10
Stadija:	Sēdāja:
AP	AR
Lapa:	Lapu sk.:
AR-25_2	