
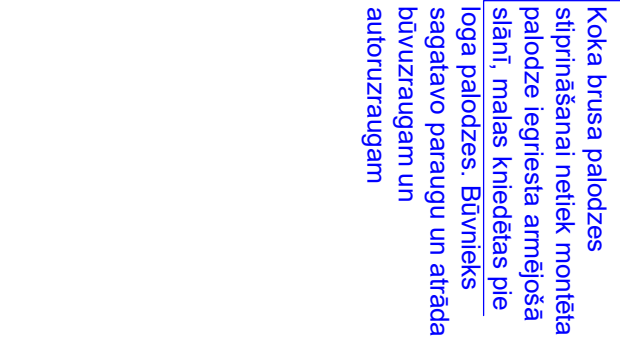
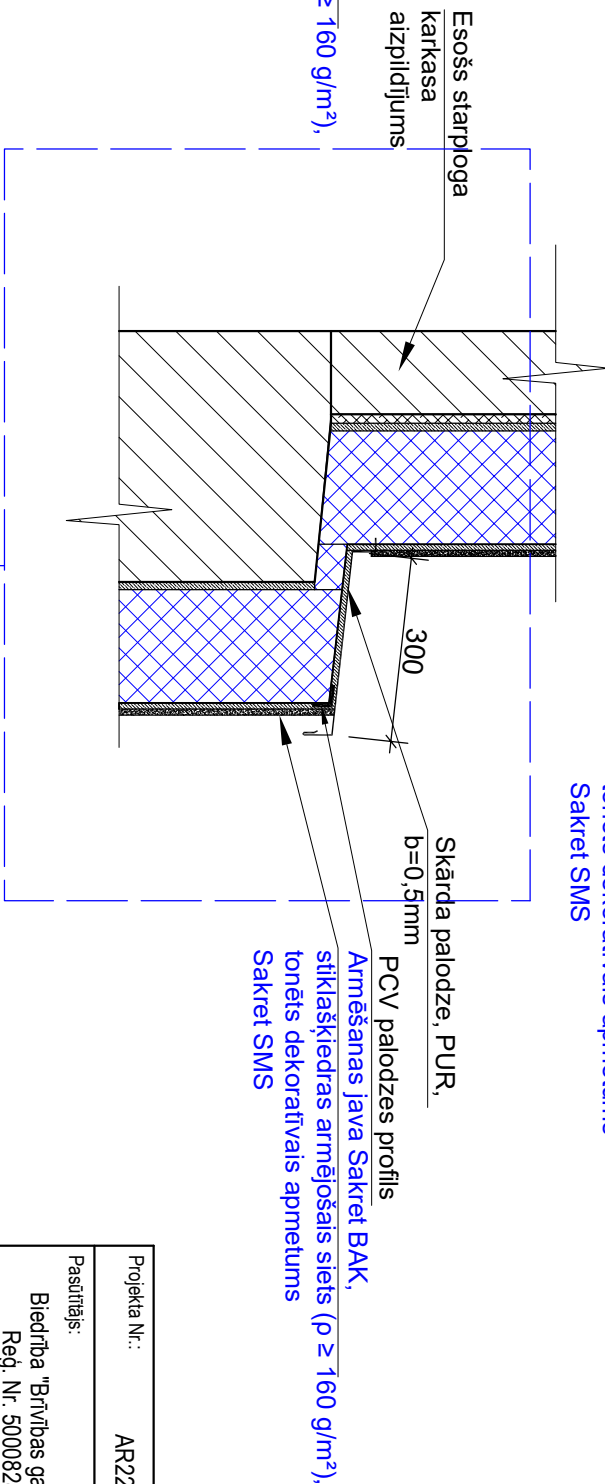


B-

M1:10

SIENAS SILTINĀJUMA RISINĀJUMS PA ASI D

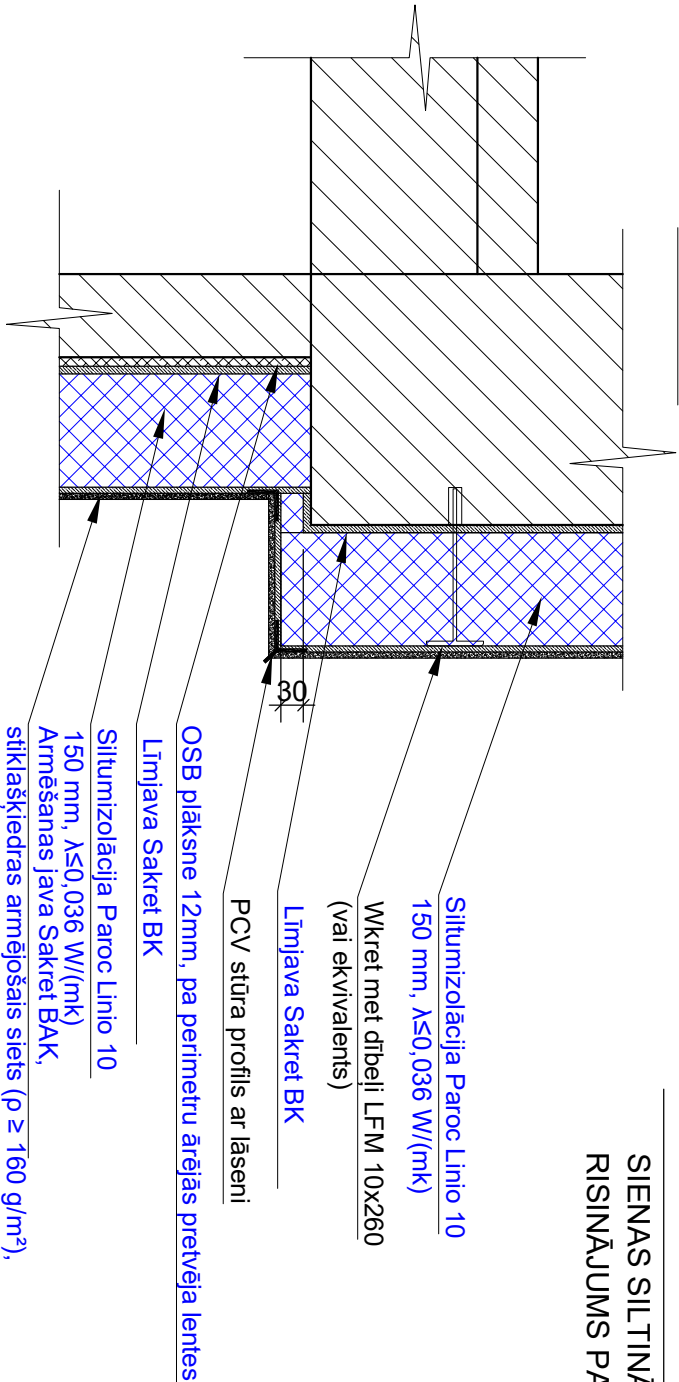

Projekta Nr.:	AR22-01-25
Pasūtītājs:	Biedrība "Brīvības gatve 313" Reģ. Nr. 50008287631
Izpildītājs:	 SIA ARTEMIS reģ. nr. 40103162283 Jur. adz.: "Jelauzēmi", Vidzīšu pag., Limbažu nov., LV4013
Objekta nosaukums:	Daudzdzīvokļu dzīvojamās ēkas veikārtīšotā fasādes atjaunošana Brīvības gatve 313, Rīga būvnes kads. Nr. 0100 091 0031 001
BPV/ BPDVA/Atbilde Ivetla Zaimane	
Izstrādāja	
Rasījuma nosaukums:	Mezgls 11
Sienas siltinājuma risinājums pa asi D	
Datums:	19-08-2022
Stadija:	AP
Lapa:	AR34_1
	1:10
	AR
	Lapu sk.: