


Mezgls 15

M 1:10

PARAPETA ATJAUNOŠANAS
RISINĀJUMS (tips 1)
pa asi A

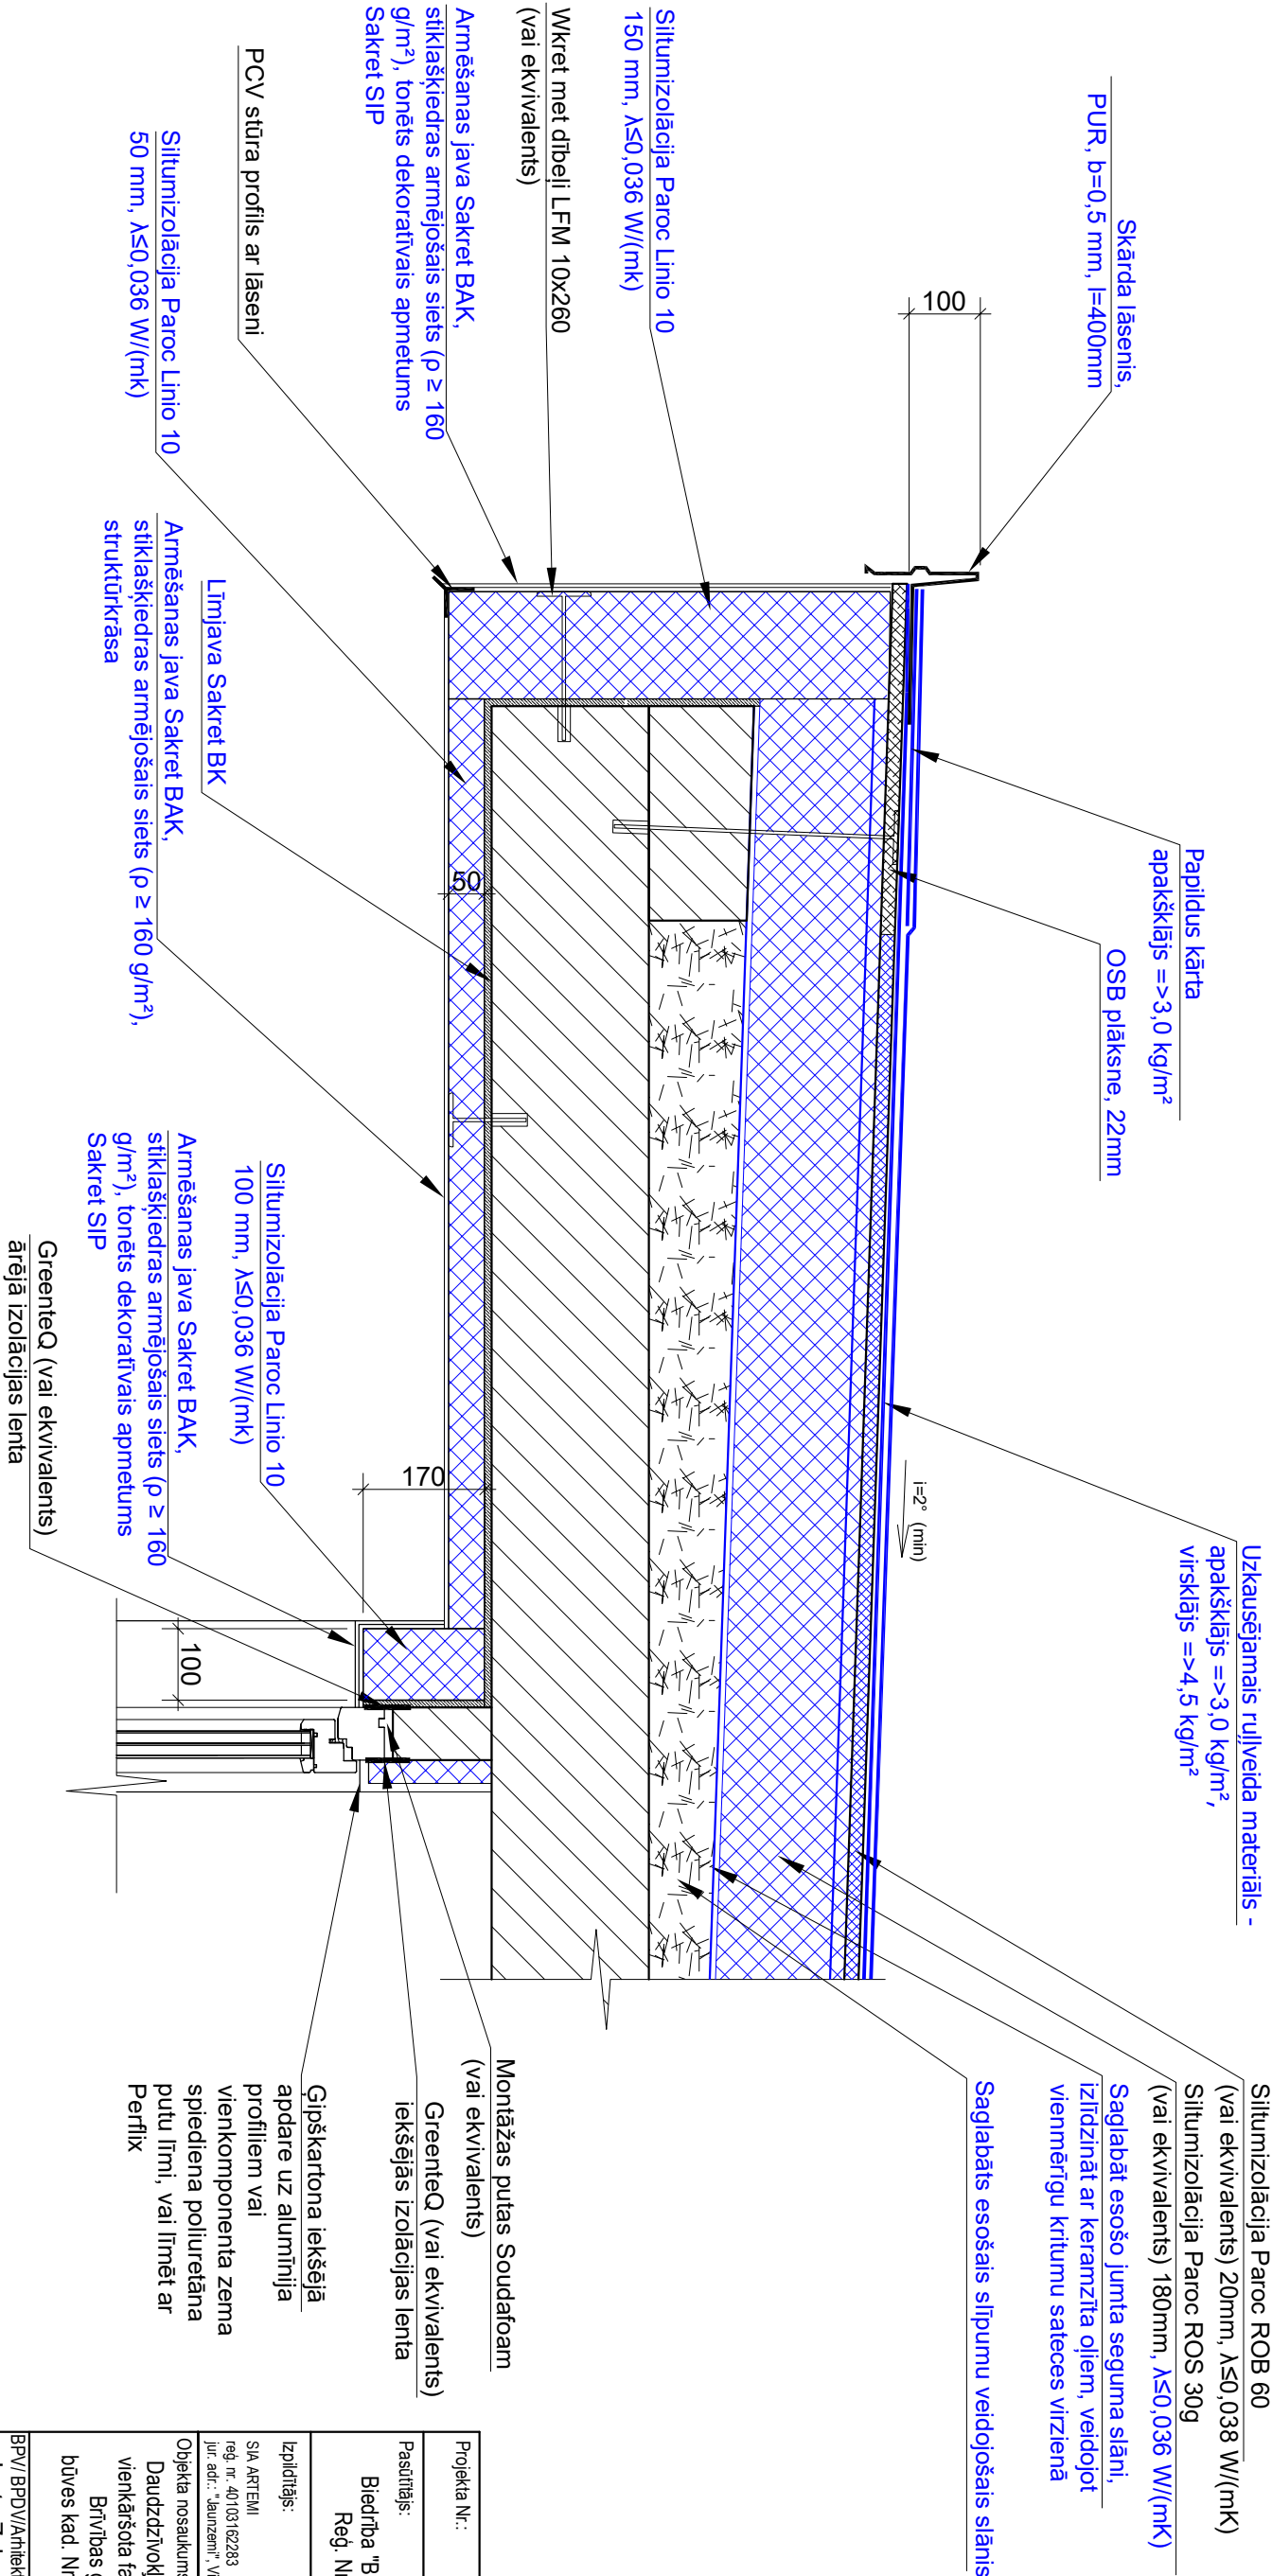

Projekta Nr.:	AR22-01-25
Pasūtītājs:	Biedrība "Brīvības gatave 313" Reģ. Nr. 50008287631
Izplīdītājs:	SIA ARTEMi reģ. nr. 40103162283 lur. adr.: "Jaunzeme", Vaidžņu pag., Līmbažu nov., LV4013 Objekta nosaukums: Daudzdzīvokļu dzīvojamās ēkas vienkāršota fasādes atjaunošana Brīvības gatve 313, Rīga būves kad. Nr. 0100 091 0031 001
BPV/BPDV/Atniekte Iveta Zalmane	
Izstrādāja	
Rasējuma nosaukums:	Mezgls 15
Parapeta atjaunošanas risinājums (tips 1)	
Datums:	27.04.2022
Mērogs:	1:10
Stadija:	AP
Sadala:	AR
Lapa:	AR38_1