



Mezģls 17
M 1:10

VĒDINĀŠANAS SKURSTEŅU
ATJAUNOŠANAS RISINĀJUMS


Ventilācijas šahtas sānu skats
M 1:10

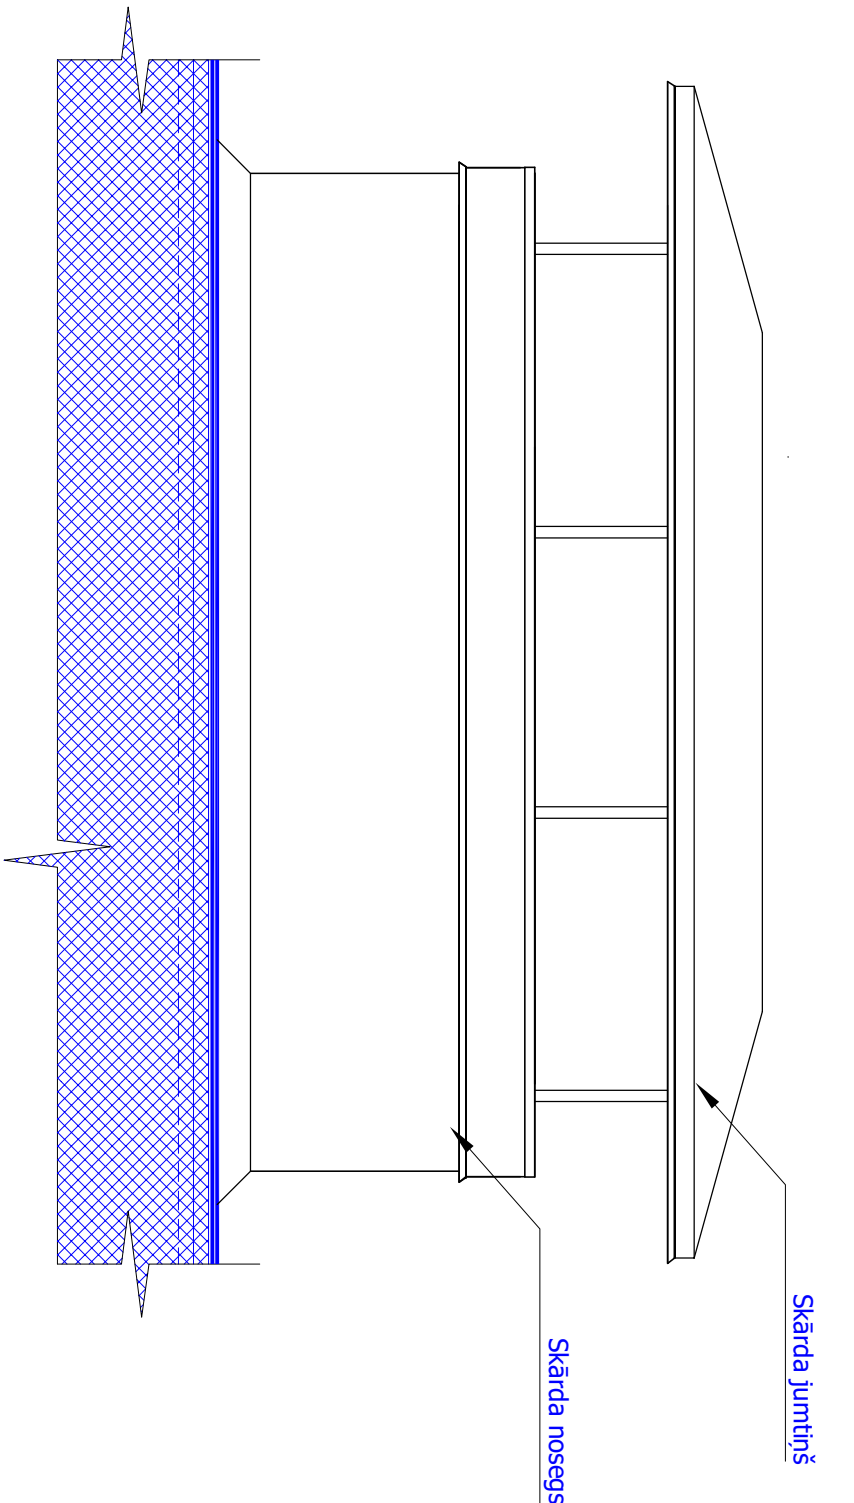

A-A
M 1:10

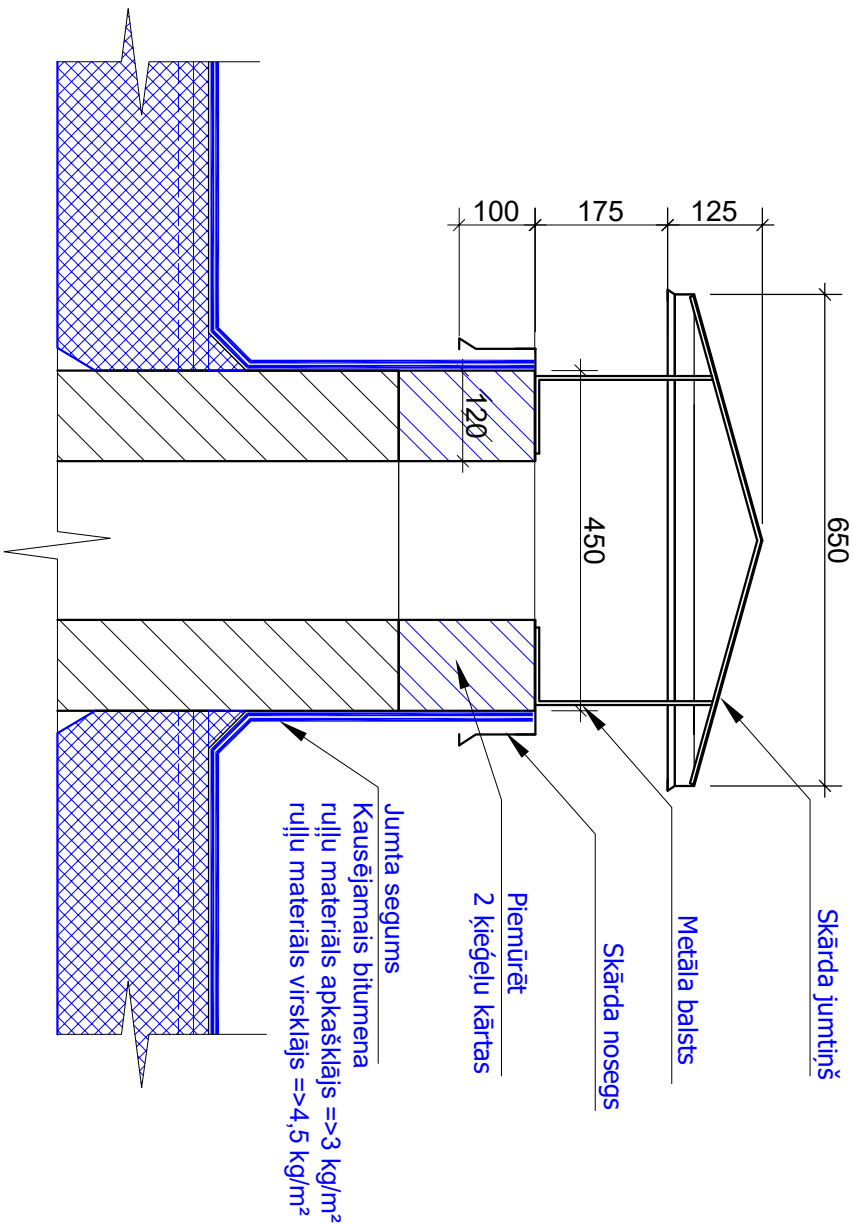

Ventilācijas šahtas virsskats
M 1:10

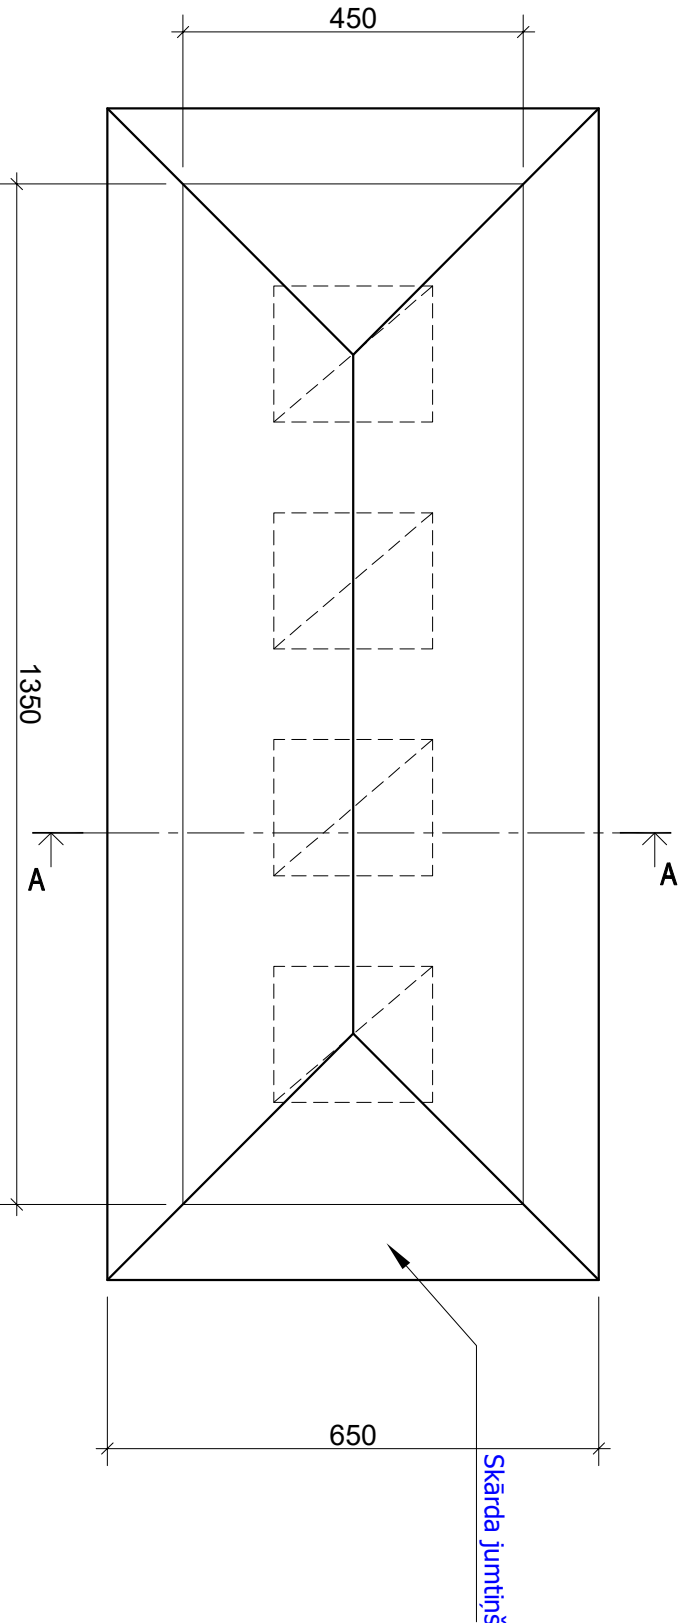

- Piezīmes:
1. Mēri doti milimetros, augstuma atzīmes metros;
 2. Visi konkrētie materiāli doti rekomendējoši, lai nodrošinātu izpildes kvalitāti, un tos iespējams aizstāt ar atbilstošiem ekvivalentiem;
 3. Pirms vēdināšanas kanālu atjaunošanas veikt to tīrīšanu un gaisa plūsmas atjaunošanu no dzīvokļiem

Projekta Nr.:	AR22-01-25
Pasūtītājs:	Biedrība "Brīvības gatave 313" Reģ. Nr. 50008287631
Izpildītājs:	SIA ARTEMIS reģ. nr. 40103162283 Jur. adre.: "Jaunuzemī", Vārtiņu pag., Limbažu nov., LV4013
Objekta nosaukums:	Daudzdzīvokļu dzīvojamās ēkas vienkāršota fasādes atjaunošana Brīvības gatve 313, Rīga būves kad. Nr. 0100 091 0031 001
BPV/BPDV/Arhtekte Ivēta Zalmane	
Izstrādāja	
Rasējuma nosaukums:	Mezģls 17 Vēdināšanas skursteņu atjaunošanas risinājums
Datums:	22.03.2023
Mērogs:	1:10
Stadija:	AP
Lapu sk.:	AR
Lapa:	AR-40_2