




Ventilējamās fasādes apdares plāksnes ar skrūvju vietām

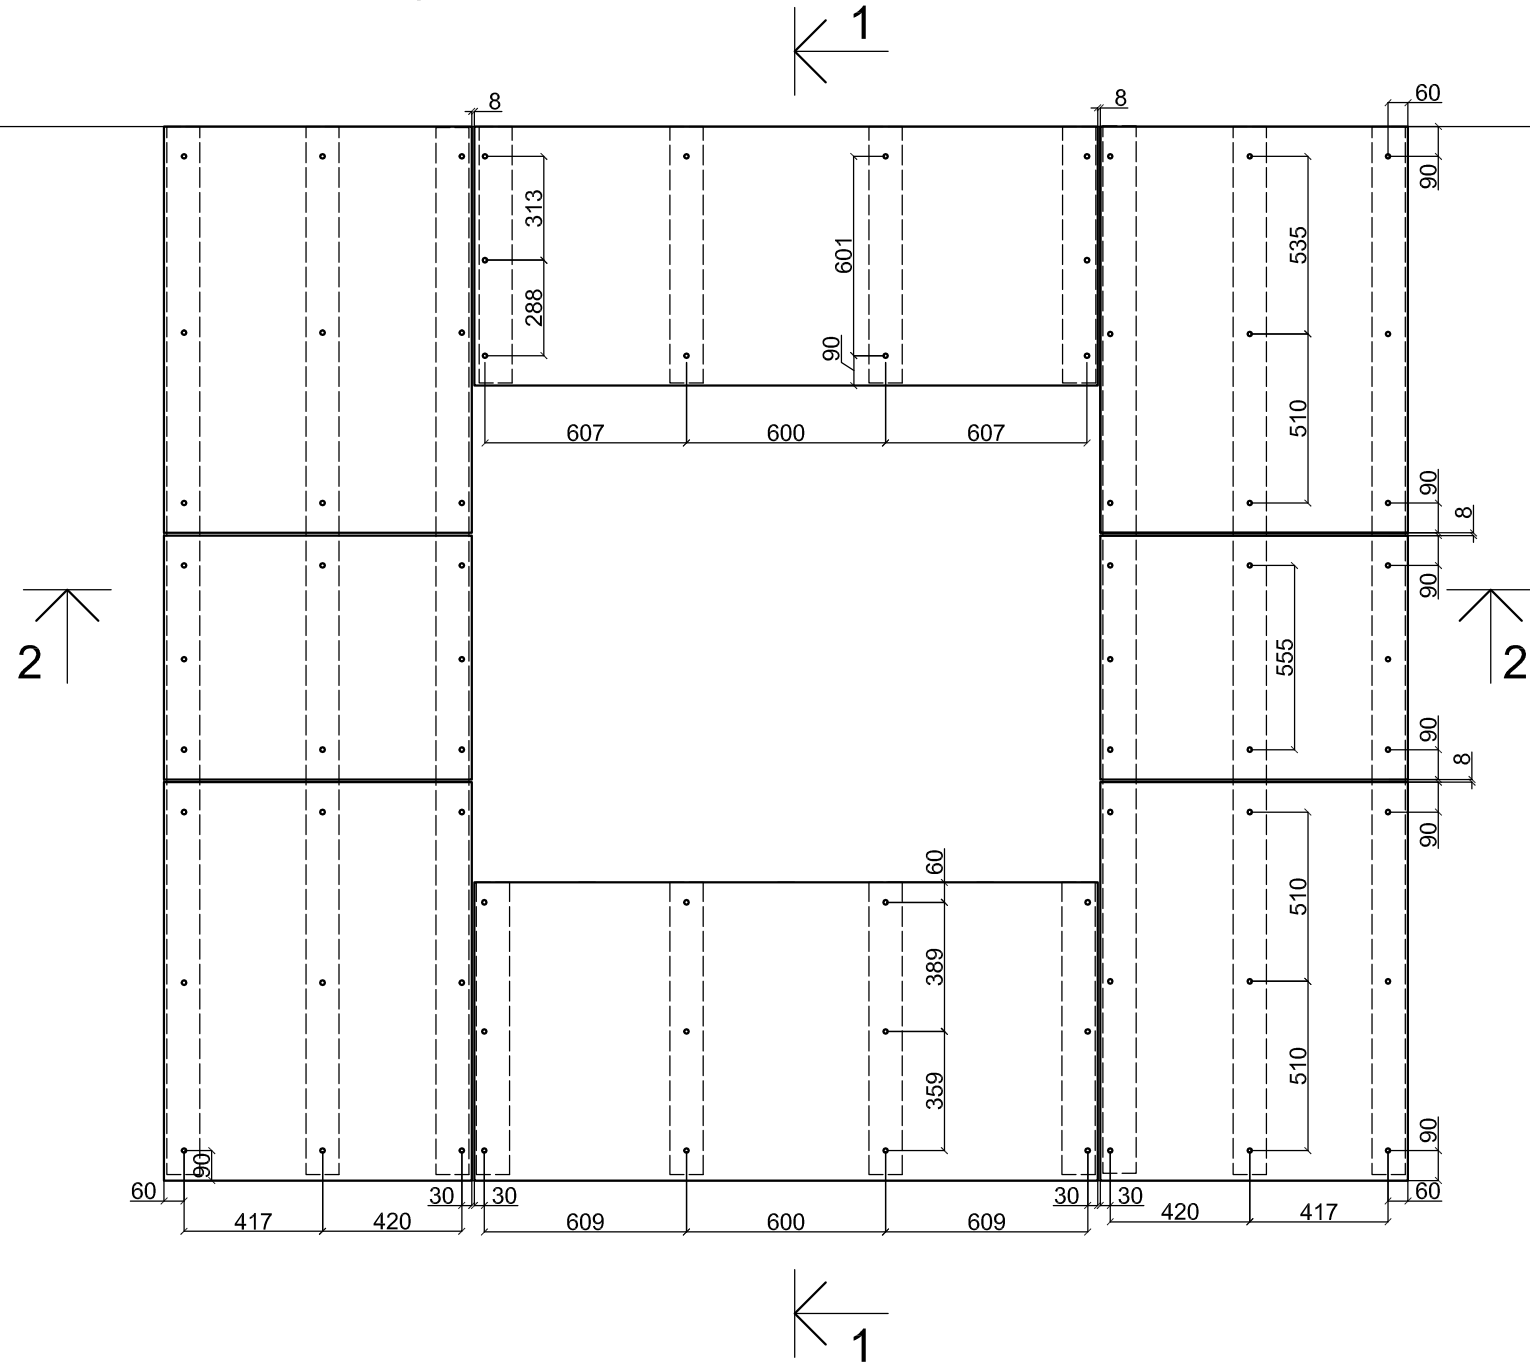

Koka karkasa shēma

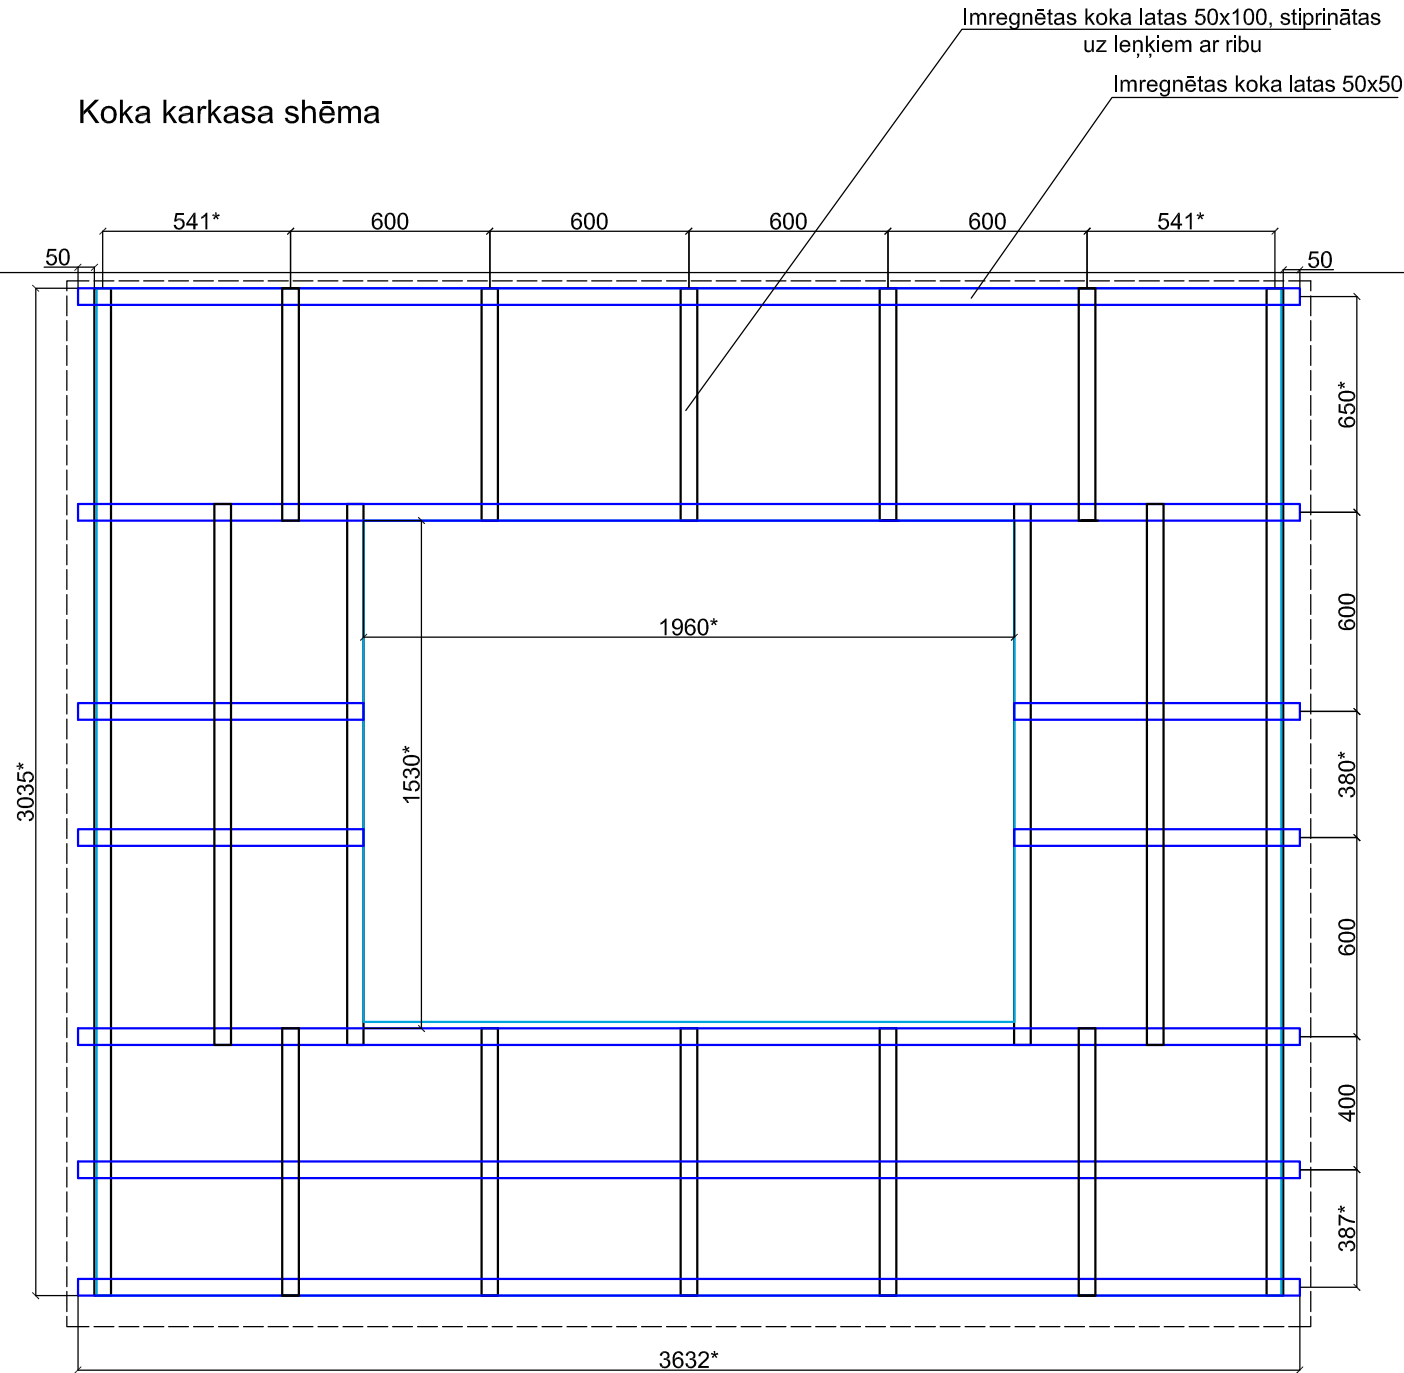

Fasādes apdares plakņu shēma

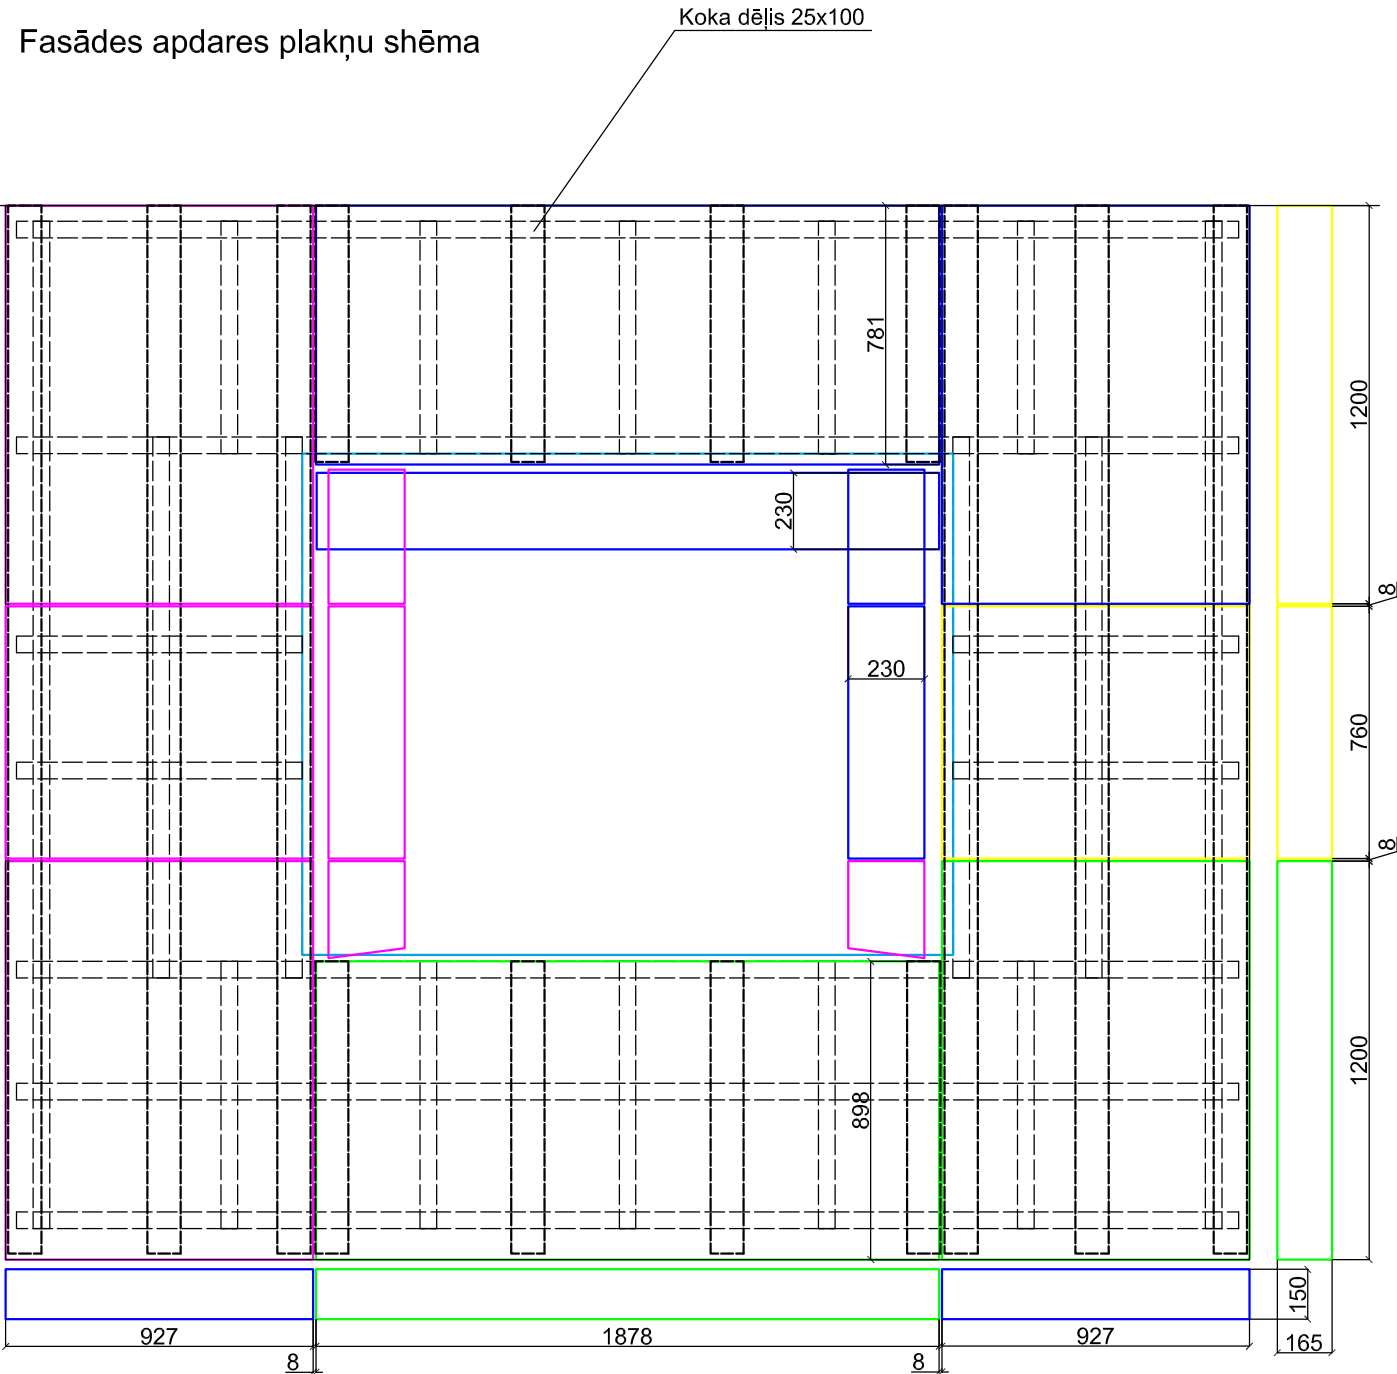

Norādījumi

- Mēri doti milimetros, shematiski, orientējoši, pirms plākšņu piegriešanas **visus izmērus precizēt uz vietas objektā** un plāksnes uzstādīt atbilstoši montāžas mezgliem;
- Plākšņu montāža saskaņā ar doto shēmu un ražotāja montāžas instrukciju, neskaidrtību gadījumā sazināties ar ražotāju

Projekta Nr.:	AR22-01-25
Pasūtītājs:	Biedrība "Brīvības gatve 313" Reģ. Nr. 50008287631
Izpildītājs:	SIA ARTEMI reģ. nr. 40103162283 Iest. adre.: "Jaunzemē", Vidzē pag., Līmbažu nov., LV4013
Objekta nosaukums:	Daudzdzīvokļu dzīvojamās ēkas vienkāršota fasādes atjaunošana Brīvības gatve 313, Rīga būves kad. Nr. 0100 091 0031 001
BPV/ BPDV/Arhitekta	Iveta Zalmane
Izstrādāja	
Rasējuma nosaukums:	Ventilējamās fasādes apdares risinājums
Datums:	08-11-2022
Mērogs:	1:20
Stadija:	AP
Sadala:	AR
Lapa:	AR-44_1