


Mezgls 15a

M 1:10

PARAPETA ATJAUNOŠANAS
RISINĀJUMS (tips3)
pa asi 17 un 20

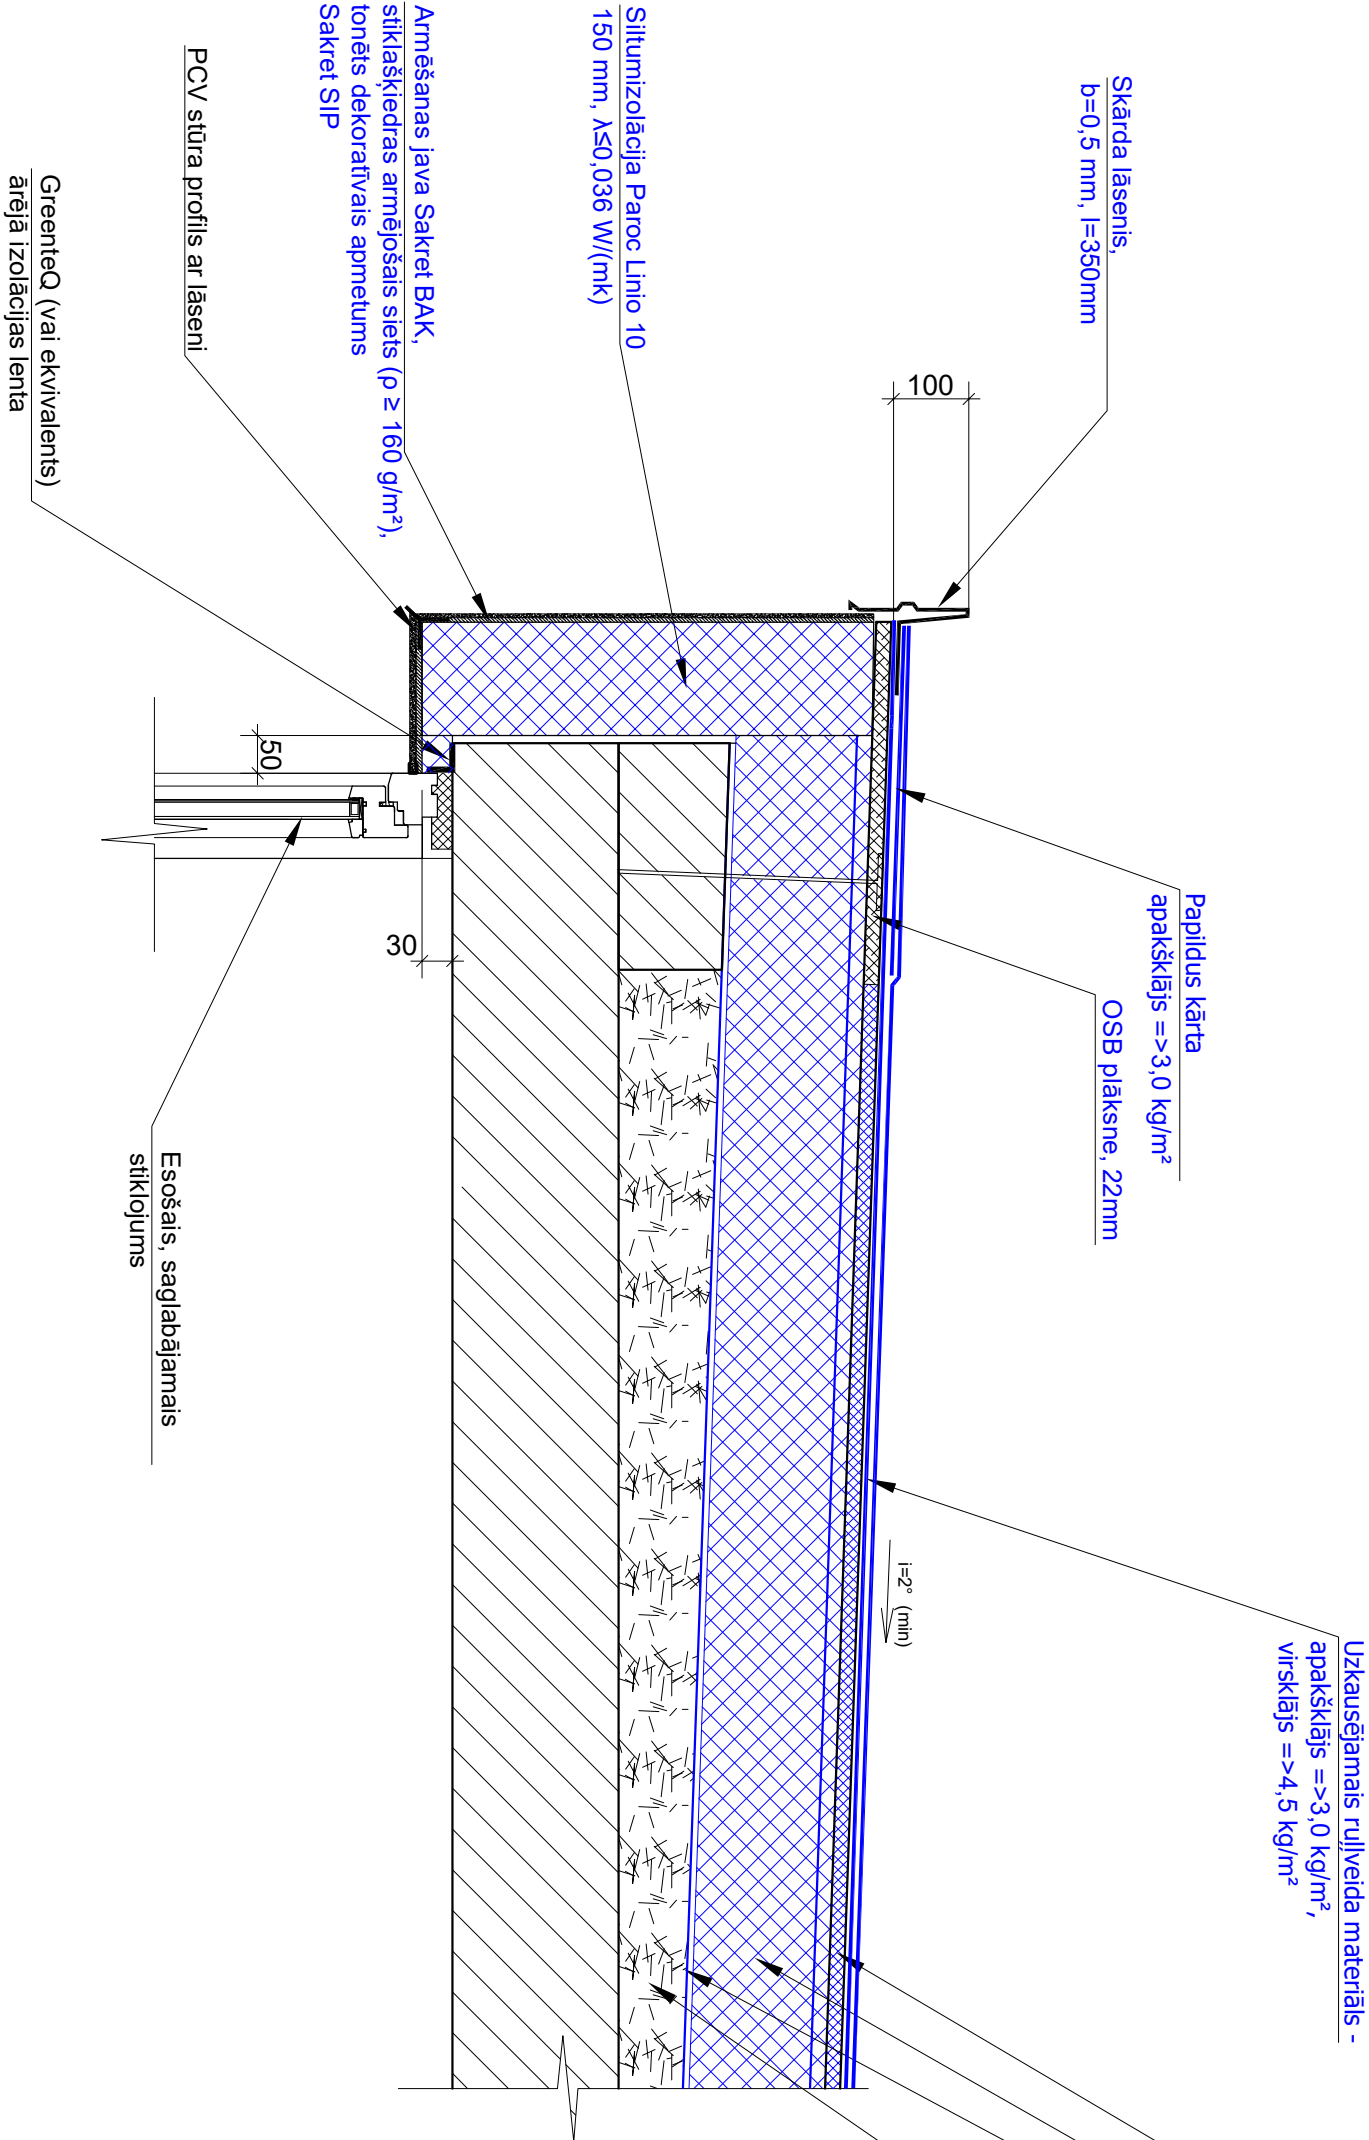

- Piezīmes.
1. Parapeta mezgla izvietojumu plānā skatīt lapā AR-9_1;
 2. Tips 3 - aļas dziļums 50mm; Tips 3* - aļas dziļums 230mm

Projekta Nr.:	AR22-01-25
Pasūtītājs:	Biedrība "Brīvības gatave 313" Reģ. Nr. 50008287631
Izpildītājs:	SIA ARTEMi reģ. nr. 40103162283 lur. adr.: "Jaunzemī", Vārdiņu pag., Limbažu nov., LV4013
Objekta nosaukums:	Daudzdzīvokļu dzīvojamās ēkas vienkāršota fasādes atjaunošana Brīvības gatve 313, Rīga būves kad. Nr. 0100 091 0031 001
BPV/BPDV/Arhtekte Iveta Zalmane	
Izstrādāja	
Rasējuma nosaukums:	Mezgls 15
Parapeta atjaunošanas risinājums	(tips 3)
Datums:	27.04.2022
Mērogs:	1:10
Stadija:	AP
Lapa:	AU-2a