


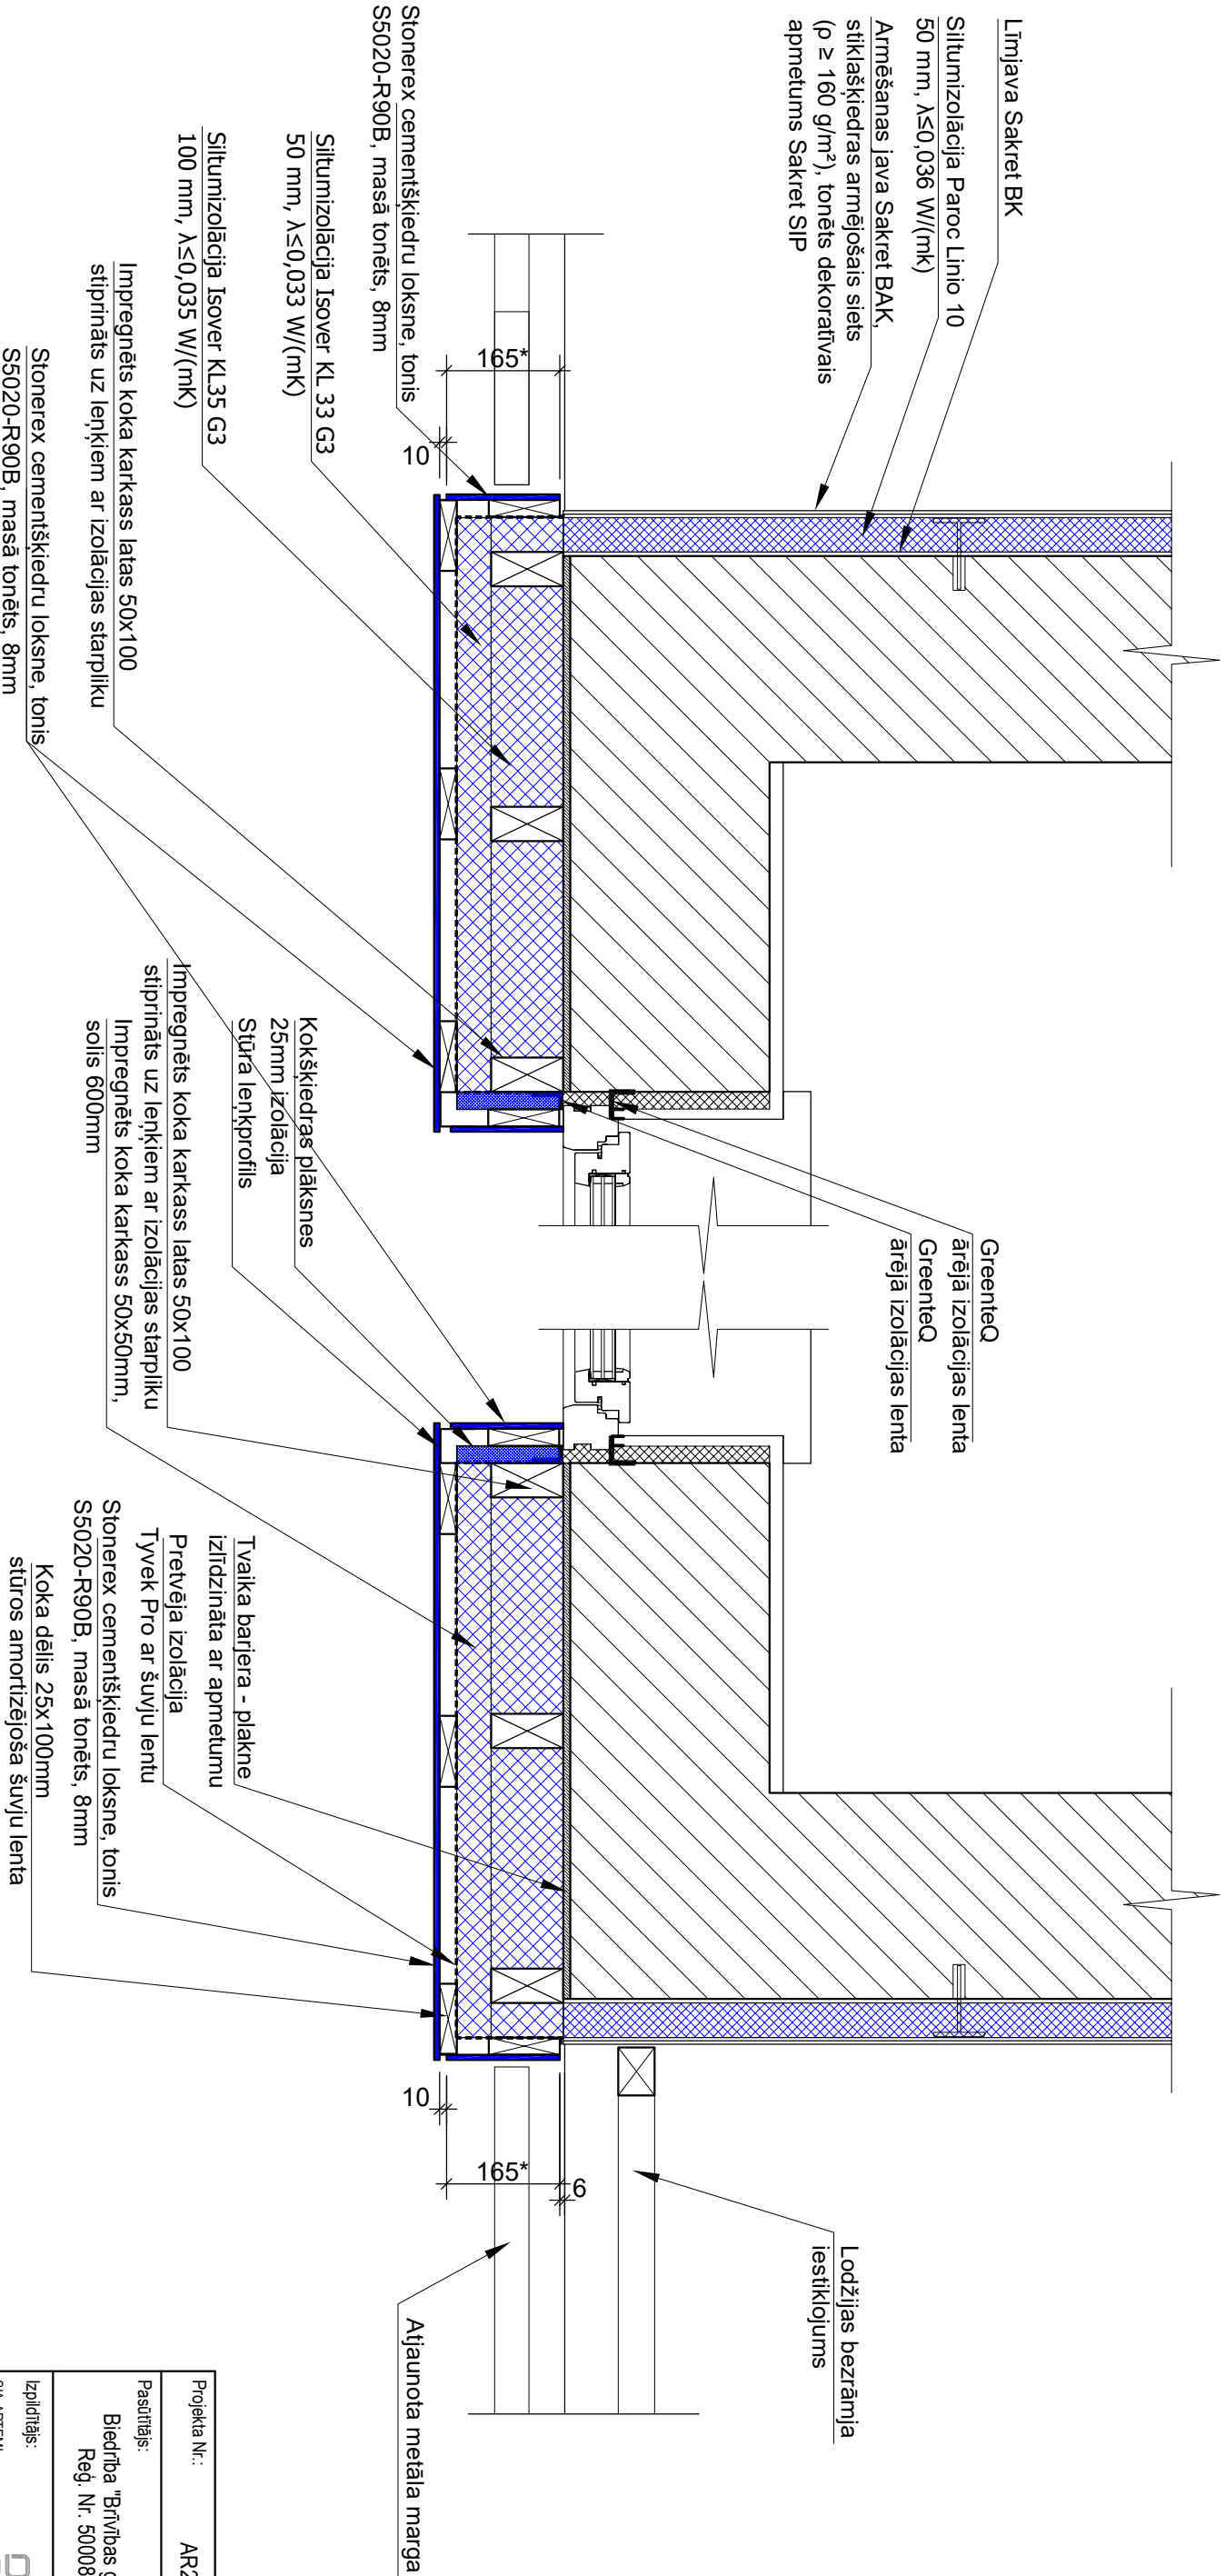

|                                     |   |
|-------------------------------------|---|
| Projekta Nr.:                       | AR22-01-25   |
| Pasūtītājs:                         | Biedrība "Brīvības gatve 313"<br>Reģ. Nr. 50008287631                                                                            |
| Izpildītājs:                        | SIA ARTEMIS<br>reģ. nr. 40103162283<br>Jur. adr.: "Jaunuzemī", Vaidžņu pag., Limbažu nov., LV4013                                |
| Objekta nosaukums:                  | Daudzdzīvokļu dzīvojamās ēkas<br>vienkāršota fasādes atjaunošana<br>Brīvības gatve 313, Rīga<br>būves kad. Nr. 0100 091 0031 001 |
| BPV/BPDV/Arhtlekte<br>Iveta Zalmane |   |
| Izstrādāja                          |   |
| Rasējuma nosaukums:                 | Mezģis 9b   |
| Sienas siltinājuma risinājums.      |   |
| Izbūves daļa A                      |   |
| Datums:                             | 08-11-2022   |
| Mērogs:                             | 1:10   |
| Stadija:                            | AP   |
| Sadala:                             | AR   |
| Lapa:                               | AU-4   |