


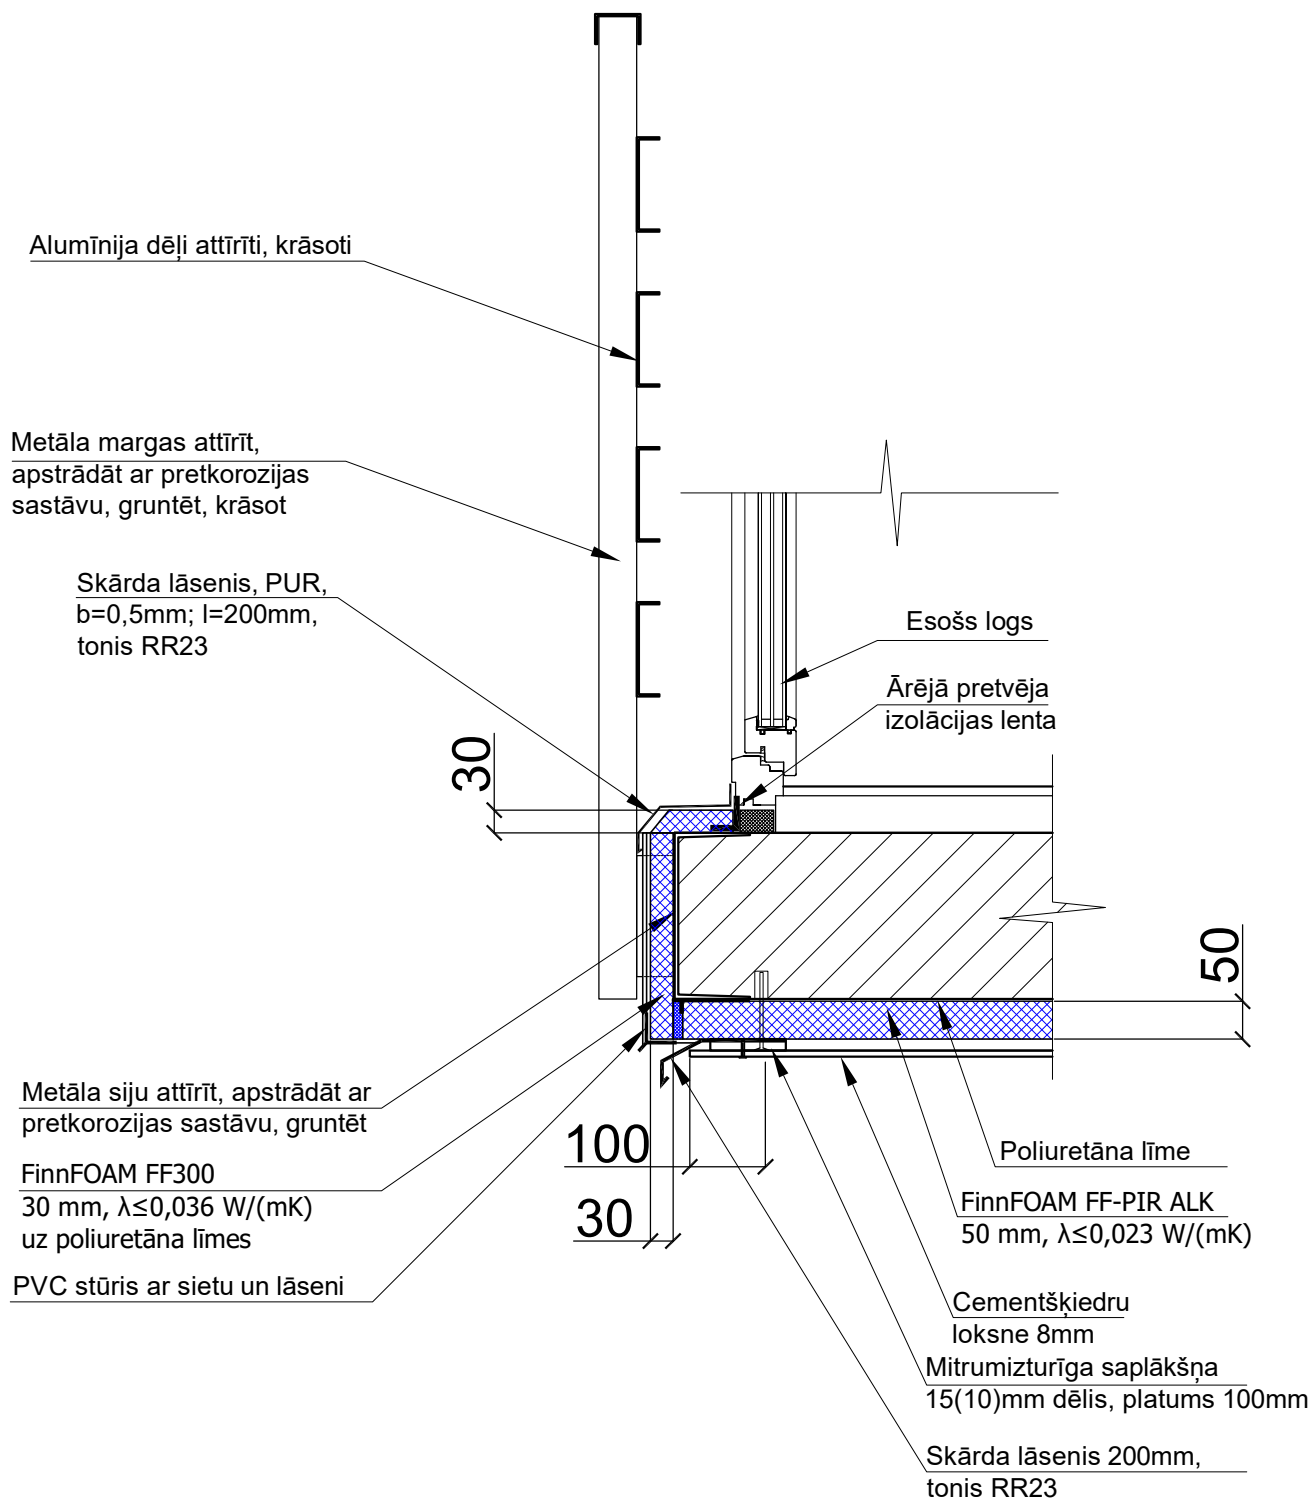

Projekta Nr.: AR22-01-25	Objekta nosaukums: Daudzdzīvokļu dzīvojamās ēkas vienkāršota fasādes atjaunošana Brīvības gatve 313, Rīga būves kad. Nr. 0100 091 0031 001	Rasējuma nosaukums: Siltinājuma mezgls pa asi 17	
Pasūtītājs: Biedrība "Brīvības gatve 313" Reģ. Nr. 50008287631		Datums: 08.11.2022	Mērogs: 1:10
Izpildītājs: SIA ARTEMI reģ. nr. 40103162283 jur. adr.: "Jaunzeme", Vidrižu pag., Limbažu nov., LV4013	BPV/ BPDV/Arhitekts Iveta Zalmane Izstrādāja	Stadija: AP	Sadaļa: AR
		Lapa: AU-5	Lapu sk.: