


Mezgli 10a

M 1:10

LODŽIJAS GRĪDAS ATJAUNOŠANAS RISINĀJUMS

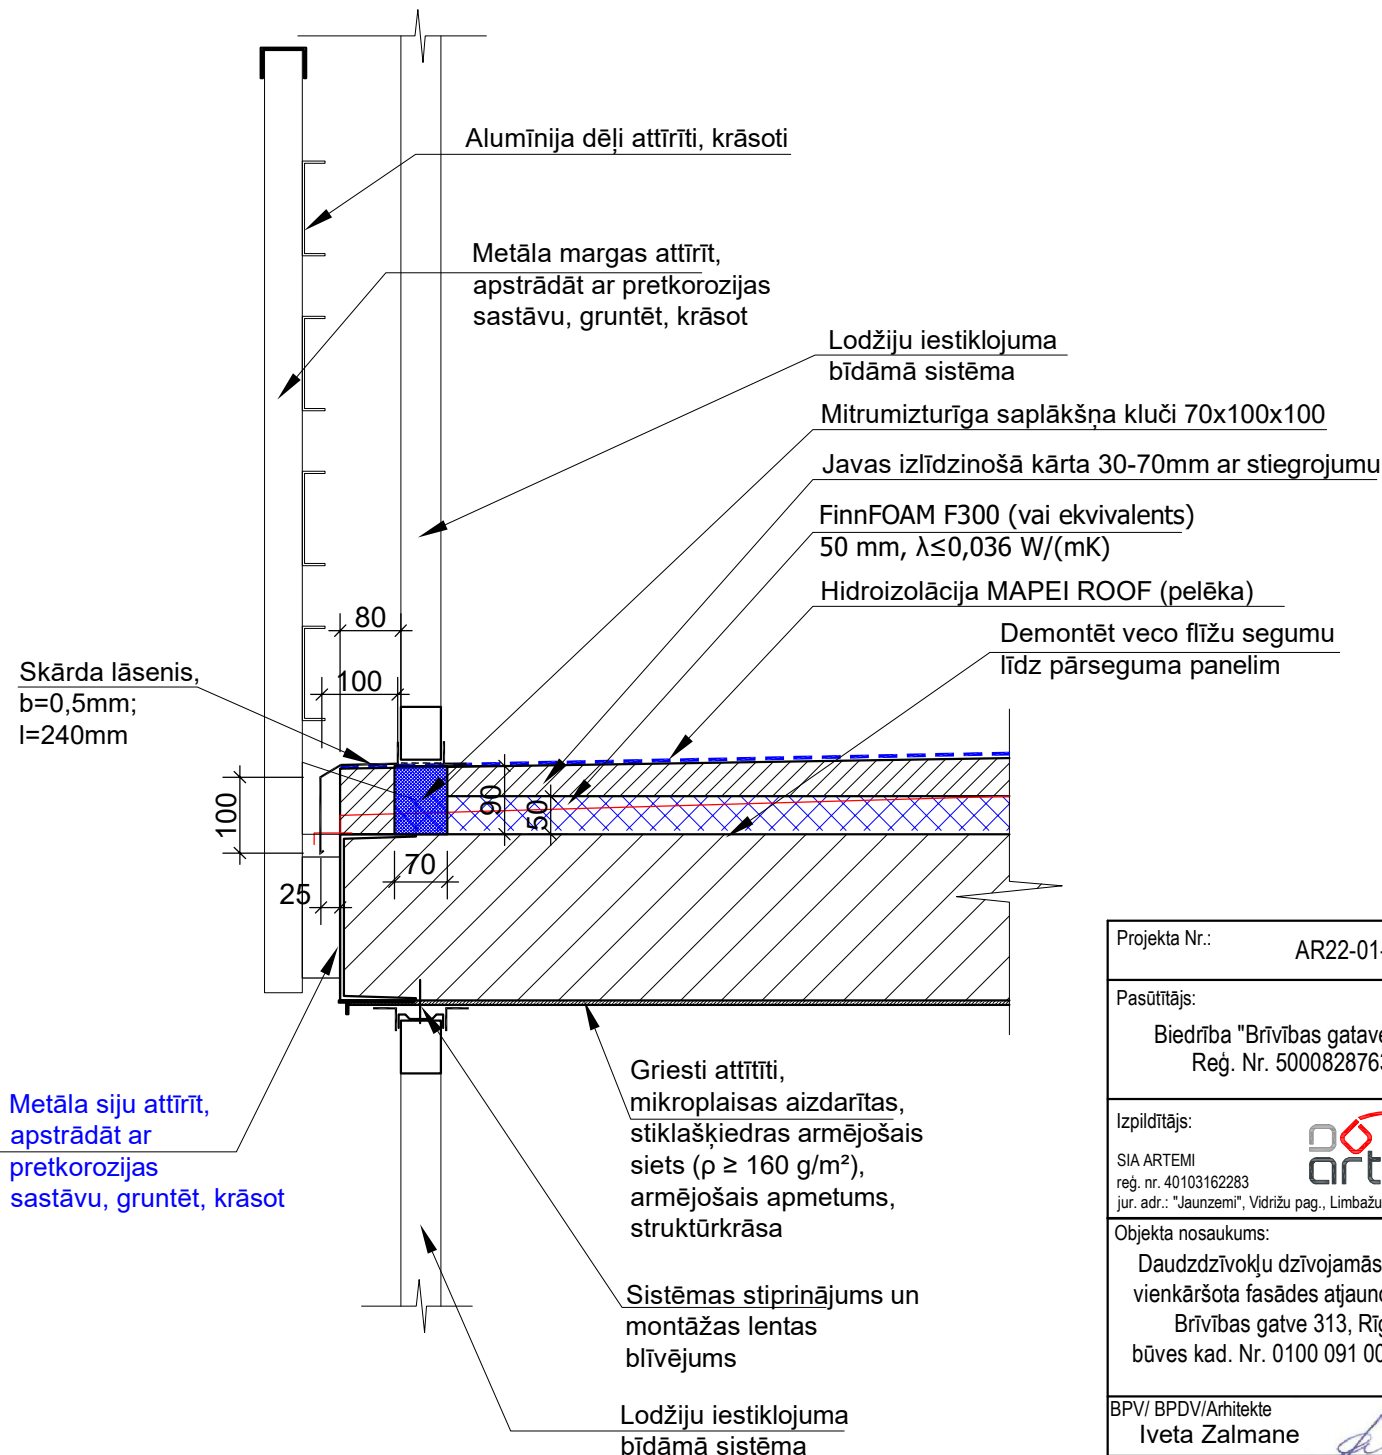

Projekta Nr.:	AR22-01-25
Pasūtītājs:	Biedrība "Brīvības gatve 313" Reģ. Nr. 50008287631
Izpildītājs:	SIA ARTEMI reģ. nr. 40103162283 jur. adr.: "Jaunzemi", Vidrižu pag., Limbažu nov., LV4013
Objekta nosaukums:	Daudzdzīvokļu dzīvojamās ēkas vienkāršota fasādes atjaunošana Brīvības gatve 313, Rīga būves kad. Nr. 0100 091 0031 001
BPV/ BPDV/Arhitekta	Iveta Zalmane
Izstrādāja	
Rasējuma nosaukums:	Mezgli 10a Lodžijas grīdas atjaunošanas risinājums
Datums:	05-10-2022
Mērogs:	1:10
Stadija:	AP
Sadaļa:	AR
Lapa:	AU_7
Lapu sk.:	