


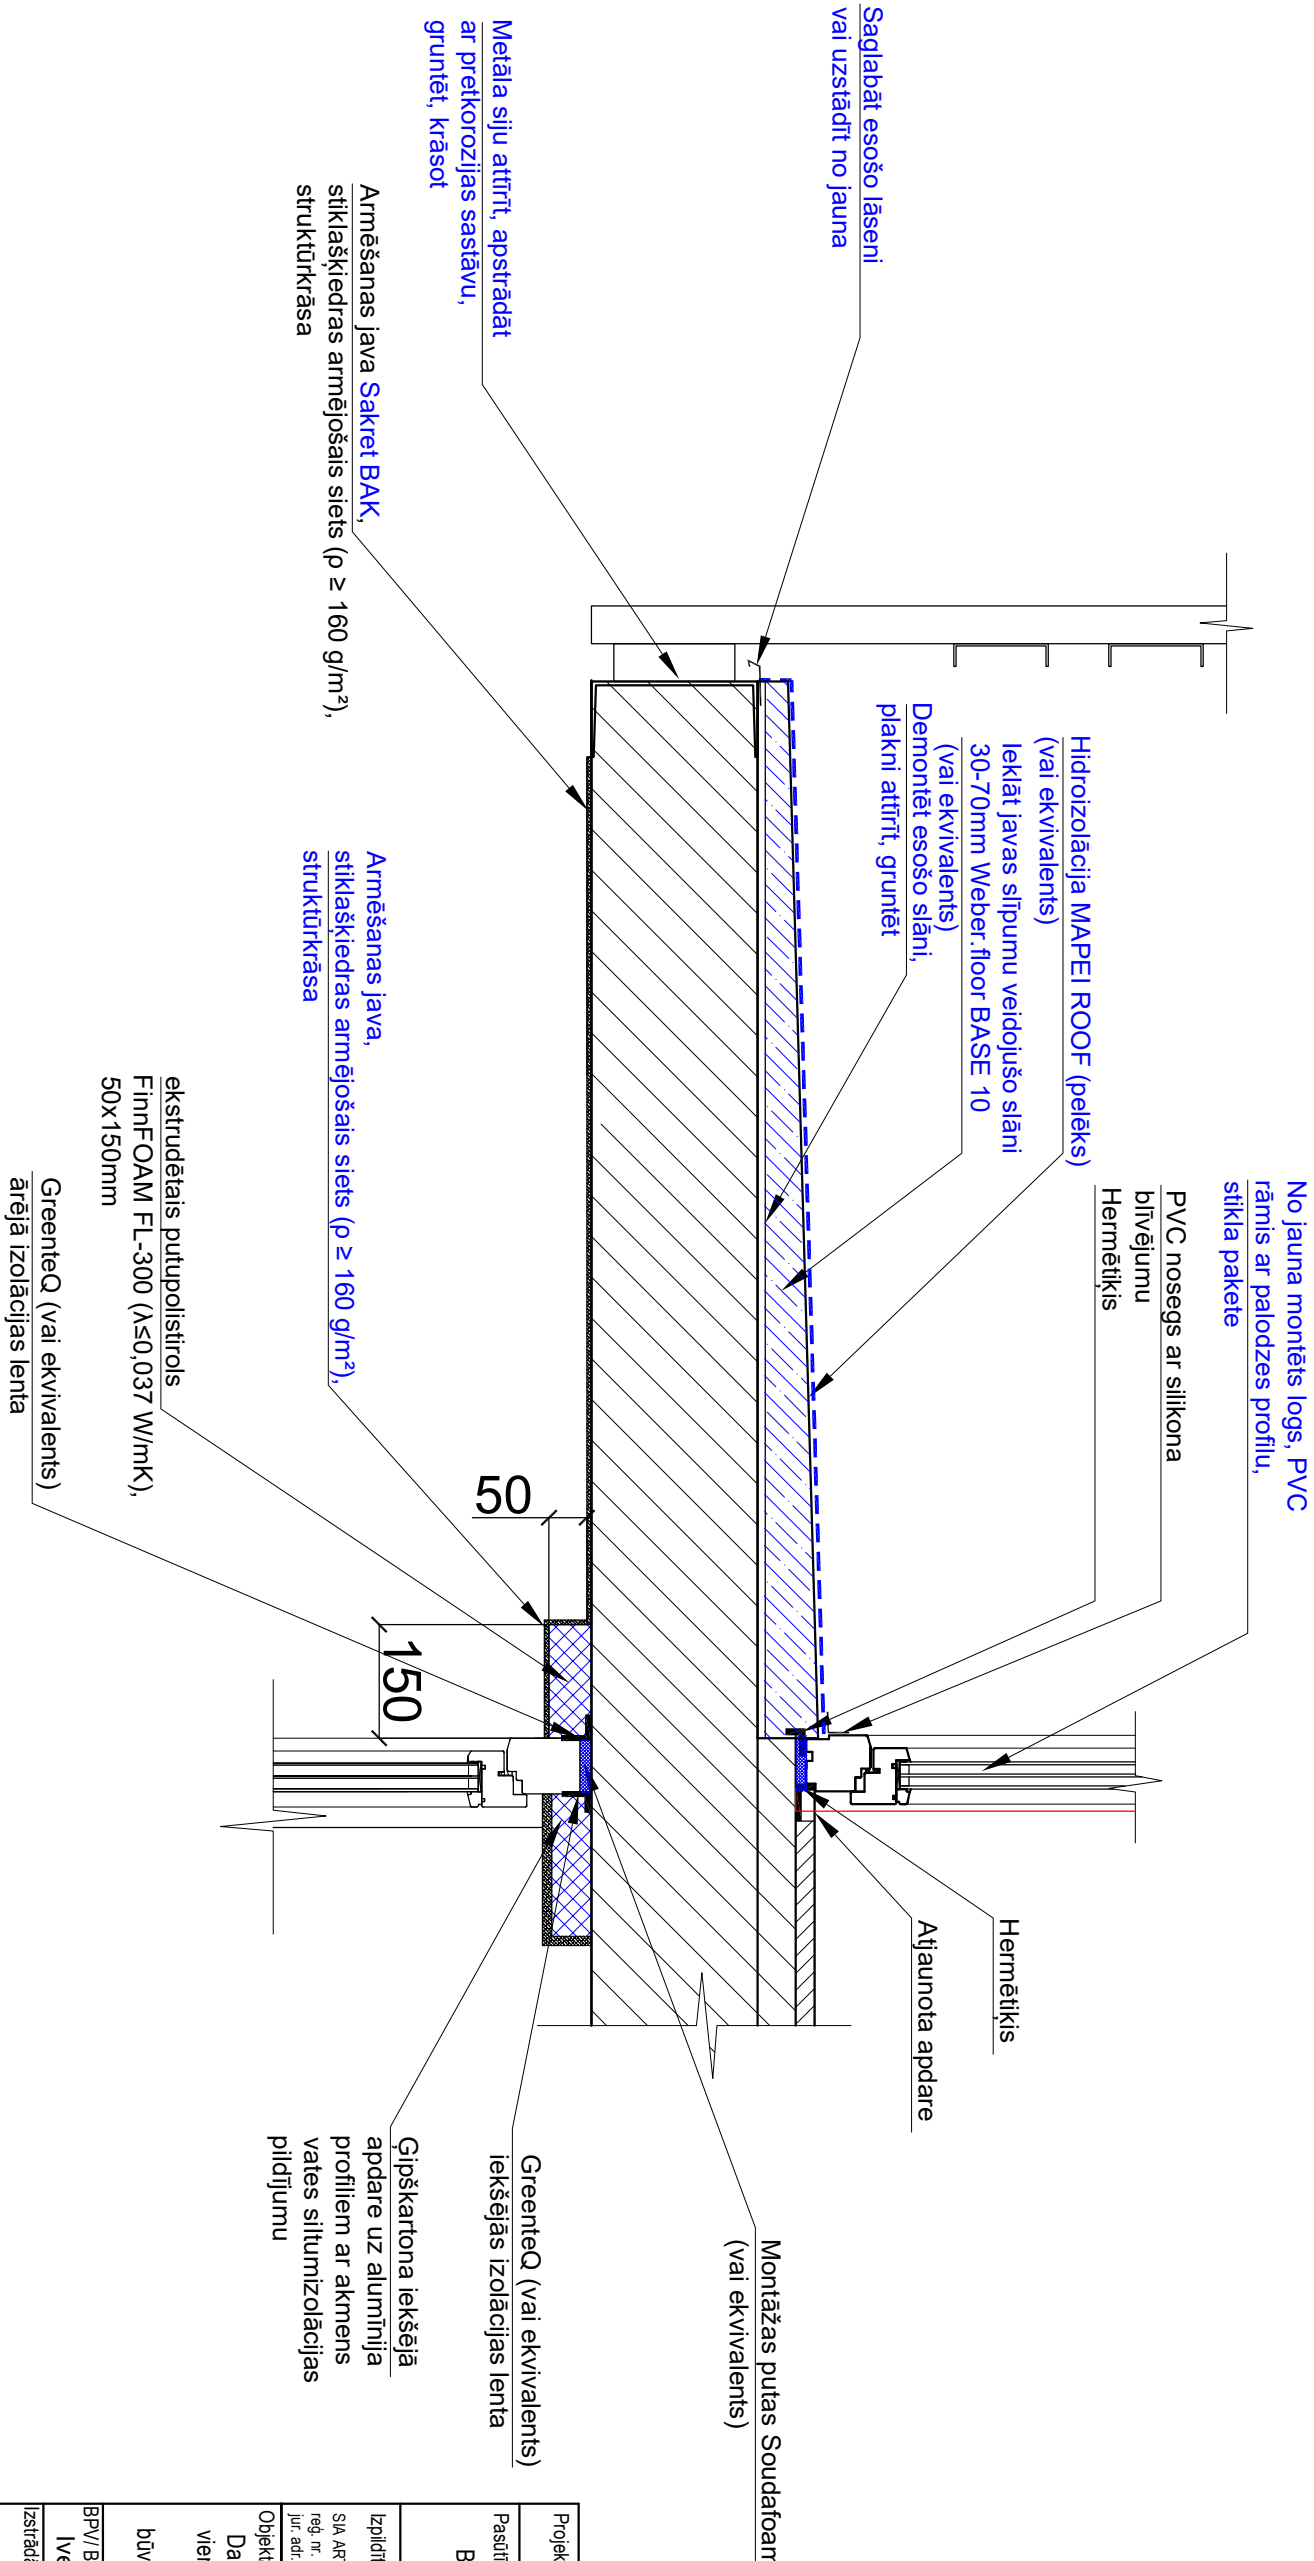

Projekta Nr.:	AR22-01-25
Pasūtītājs:	Biedrība "Brīvības gatve 313" Reģ. Nr. 50008287631
Izpildītājs:	SIA ARTEMIS reģ. nr. 40103162283 jur. adr.: "Jaunzeme", Vārdiņi parg, Līnbažu nov., LV4013
Objekta nosaukums:	Daudzdzīvokļu dzīvojamās ēkas vienkāršota fasādes atjaunošana Brīvības gatve 313, Rīga būves kad. Nr. 0100 091 0031 001
BPV/BPDV/Atniekte Iveta Zalmane	
Izstrādāja	
Rasējuma nosaukums:	
Loga iebūves risinājums	
Datums:	Mērogs:
25.01.2023	1:10
Stadija:	Sadaļa:
AP	AR
Lapa:	Lapu sk.:
AU-8	