


PAGRABA STĀVA PLĀNS

M 1:150

PIEZĪMES:

1. Visi izmēri doti milimetros, augstuma atzīmes metros. Par atzīmi ±0.000 pieņemta pirmā stāva grīdas atzīme, kas ir esošās grīdas augstuma atzīme;
2. Visus izmērus precizēt uz vietas objektā.
3. Projektā dotās atsauksmes uz konkrētu firmu izstrādātiem būvmateriāliem ir kā kvalitātes garantis. Būvorganizācija un pasūtītāja būvniecības laikā drīkst izmantot citu firmu izstrādājumus, kuru tehniskie un kvalitātes rādītāji ir ekvivalenti, vai augstāki nekā projektā norādītam būvmateriālam.
4. Visus materiālu apjomus būvorganizācijai precizēt un saskaņot ar pasūtītāju pirms līguma slēgšanas.
5. Esošiem PVC logiem izveidot dabīgās ventilācijas ierīces (piemēram Gealan GECCO-3 vai analogs), kā arī veikt logu blīvēšanu.
6. Logu enkurluma, remonta stāva jašu materiālu apjomi projektā nav norādīti. Tos Būvuzņēmējam ievērtēt pirms līguma slēgšanas.
7. Šī projekta risinājumi izstrādāti izmantojot vēdināmo fasāžu siltināšanas sistēmas Cladboard fasādes apdares lokšņu un akmens vates izbūves tehnoloģiju.
8. Par vēdināmās fasādes siltināšanas sistēmas izbūves tehnoloģiju konsultēties ar ražotāju un izbūvēt saskaņā ar ražotāja norādījumiem.
9. Skārda elementu savienojumu veidot locot ar falci. Izmantojot šo tehnoloģiju tiek pieļauts droši, stingri, neveidojot caurumus segumā, kas ievērojami palielina tā kalpošanas ilgumu un hermētiskumu. Lokšņu savstarpēji savieno, izmantojot rokas vai elektriskās falcēšanas ierīces, kas nodrošina hermētiskumu.
10. Visas metinātās šuves metināmas pa visu elementu sadurvirsmu. Šuves katētas pieņemt 1.2 reizes lielākas par plānākā elementa biezumu, bet ne lielākas par 10mm. Montāžas metināšanai izmantot E42 tipa elektrodus vai pusautomātisko metināšanu ar pulverstiepli.
11. Konstrukciju tērauds attīrāms ar smilšu vai skrošu strūklu, gruntēt un krāsot saskaņā ar ISO 12944 C2 korozijas kategorijas āķai. Grunts 40 mk, krāsa 40 mk. Kopējais minimālais krāsas plāves biezums 80 mk.
12. Koka konstrukcijas izgatavot no I šķiras zāģmateriāliem ar relatīvo mitrumu ne lielāku par 18%. Visi koka elementi savstarpēji nostiprināmi un saenkurojami izmantojot kokskrūves un rūpnieciski izgatavotus tērauda elementus.
13. Koka konstrukciju balstvietās uz betona paredzēt hidroizolācijas starpkārtu. Nodrošināt visu koka elementu aizsardzību pret mitrumu un bioloģisko bojāšanos, kā arī veikt koka konstrukciju ugunsizsardzību.

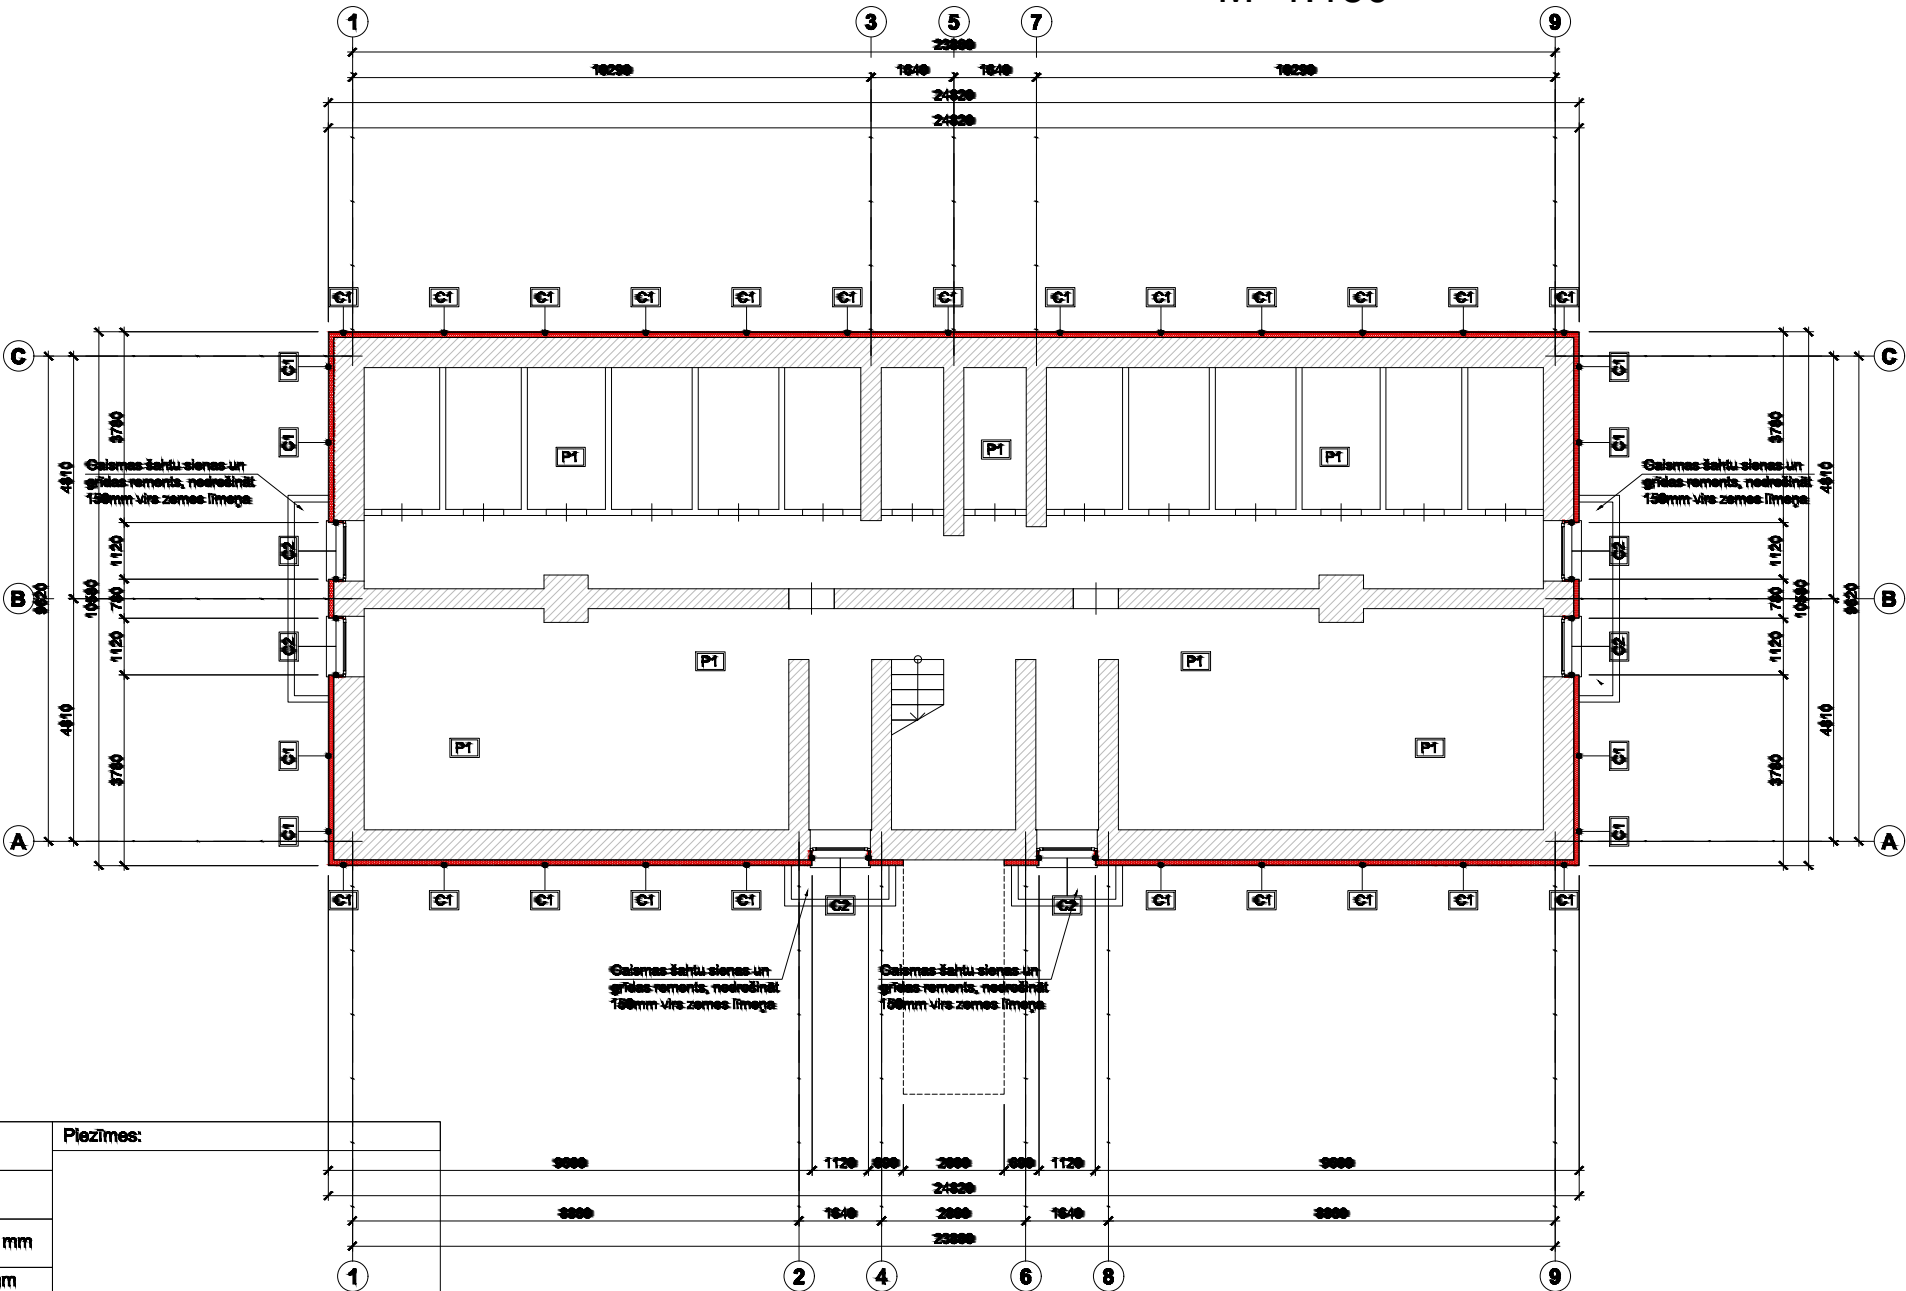

PASKAIDROJUMI PAR FASĀŽU UN PĀRSEGUMU APDARI:

C1 Cokola siltinājums paredzēts tikai virszemes daļā ar ekstrudētu putupolistirola plāksnēm, b=100 mm un masā tonēts struktūrapmetums.		Esošais cokols (pagraba siena) Hidroizolācija Līmjava Sakret BAK (vai ekvivalents) 10-15 mm Cokola siltumizolācija - ekstrudētais polistirols Styrofoam 250, λu = 0.037 W/mK (vai ekvivalents) 100 mm Armējošā javas kārtā Sakret BAK (vai ekvivalents) ar stiklašķiedras sietu 160 g/m2 4-6 mm Zemapmetuma grunts Sakret PG (vai ekvivalents) Masā tonēts gatavais dekoratīvais silikona apmetums Sakret SIP B (vai ekvivalents) 2 mm Biezplētnis, frakcija 2.0mm.	Piezīmes: Pirms siltumizolācijas izbūves veikt ēkas cokola remontu. Mehāniskās izturības kategorija pēc ETAG004 Fasādes siltumizolācijas stiprināšanas tapas (dabju) skaitu un to izvietojumu skatīt lapā AR-12
C2 Ārsienas logu ailu siltinājums, b=30 mm un masā tonēts dekoratīvais struktūrapmetums.		Esošā logu aila Virsmas saķeres grunts Sakret QG (vai ekvivalents) Līmjava Sakret BAK (vai ekvivalents) 10-15 mm Logu ailu siltumizolācija - ekstrudētais polistirols Styrofoam 250, λu = 0.037 W/mK (vai ekvivalents) 30 mm Armējošā javas kārtā Sakret BAK (vai ekvivalents) ar stiklašķiedras sietu 160 g/m2 4-6 mm Zemapmetuma grunts Sakret PG (vai ekvivalents) Masā tonēts gatavais dekoratīvais silikona apmetums Sakret SIP B (vai ekvivalents) 2 mm Biezplētnis, frakcija 2.0mm.	Piezīmes: Pirms siltumizolācijas izbūves veikt logu ailas remontu. Mehāniskās izturības kategorija pēc ETAG004
P1 Pārseguma virs pagraba un kāpņu telpas griestu siltinājums		Esošais pārsegums Virsmas saķeres grunts Sakret TGW (vai ekvivalents) Līmjava Sakret BAK (vai ekvivalents) 10-20 mm Paroc CGL 20cx, λu = 0.037 W/mK 100 mm	Piezīmes: Pirms siltumizolācijas izbūves veikt pagraba šķūnīšu un elektroinstalāciju atvēršanu no pārseguma konstrukcijām.

pasūtītāja: SIA "Jumis SP", reģ.nr. 44103058391, Adrese Rīgas iela 12, Limbaži, LV-4001	
projekta veidotāja: SIA „EIROPRO”, Reģ. Nr. 40103584392. Adrese: Ezermalas iela 25-63, Rīga, LV – 1014	
būvprojekta nosaukums un adrese: Zāles iela 7, Limbaži energoefektivitātes paaugstināšana (paskaidrojuma raksts) Adrese: Zāles iela 7, Limbaži, LV – 4001	līguma nr.: EIRO120623001 projekta stadija: PS realizācijas nr.: AR - 02
realizācijas nosaukums: Pagraba stāva plāns	
Stādītāja vadītājs: D. Vīksne	datums: 20.08.2023
Izstrādātāja: D. Vīksne	mērogs: b/m
	caur. lpp.nr.: