


OTRĀ STĀVA PLĀNS
M 1:150

Nr.	Telpu eksplikācija
1	Koridors
2	Virtuve
3	Istaba
4	Tualete
5	Vannas istaba

PIEZĪMES:

- Visi izmēri doti milimetros, augstuma atzīmes metros. Par atzīmi ±0.000 pieņemta pirmā stāva grīdas atzīme, kas ir esošās grīdas augstuma atzīme;
- Visus izmērus precizēt uz vietas objektā.
- Projektā dotās atsauksmes uz konkrētu firmu izstrādātiem būvmateriāliem ir kā kvalitātes garantis. Būvorganizācija un pasūtītājs būvniecības laikā drīkst izmantot citu firmu izstrādājumus, kuru tehniskie un kvalitātes rādītāji ir ekvivalenti, vai augstāki nekā projektā norādītam būvmateriālam.
- Visus materiālu apjomus būvorganizācijai precizēt un saskaņot ar pasūtītāju pirms līguma slēgšanas.
- Esošiem PVC logiem izveidot dabīgās ventilācijas ierīces (piemēram Gealan GECCO-3 vai analogs), kā arī veikt logu blīvēšanu.
- Logu enkurojuma, remonta stāva javu materiālu apjomi projektā nav norādīti. Tos Būvuzņēmējam ievērtēt pirms līguma slēgšanas.
- Šī projekta risinājumi izstrādāti izmantojot vēdināmo fasāžu siltināšanas sistēmas Cladboard fasādes apdares lokšņu un akmens vates izbūves tehnoloģiju.
- Par vēdināmās fasādes siltināšanas sistēmas izbūves tehnoloģiju konsultēties ar ražotāju un izbūvēt saskaņā ar ražotāja norādījumiem.
- Skārda elementu savienojumu veidot locot ar falci. Izmantojot šo tehnoloģiju tiek piestiprināts droši, stingri, neveidojot caurumus segumā, kas ievērojami palielina tā kalpošanas ilgumu un hermētiskumu. Lokšnes savstarpēji savieno, izmantojot rokas vai elektriskās falcēšanas ierīces, kas nodrošina hermētiskumu.
- Visas metinātās šuves metināmas pa visu elementu sadurvismu. Šuves katētes pieņemt 1.2 reizes lielākas par plānākā elementa biezumu, bet ne lielākas par 10mm. Montāžas metināšanai izmantot E42 tipa elektrodus vai pusautomātisko metināšanu ar pulverstiepli.
- Konstrukciju tērauds attīrāms ar smilšu vai skrošu strūklu, gruntēt un krāsot saskaņā ar ISO 12944 C2 korozijas kategorijas ēkai. Grunts 40 mk, krāsa 40 mk. Kopējais minimālais krāsas plēves biezums 80 mk.
- Koka konstrukcijas izgatavot no I šķiras zāģmateriāliem ar relatīvo mitrumu ne lielāku par 18%. Visi koka elementi savstarpēji nostiprināmi un saenkurojami izmantojot kokskrūves un rūpnieciski izgatavotus tērauda elementus.
- Koka konstrukciju balstvietās uz betona paredzēt hidroizolācijas starpkārtu. Nodrošināt visu koka elementu aizsardzību pret mitrumu un bioloģisko bojāšanos, kā arī veikt koka konstrukciju uguns aizsardzību.

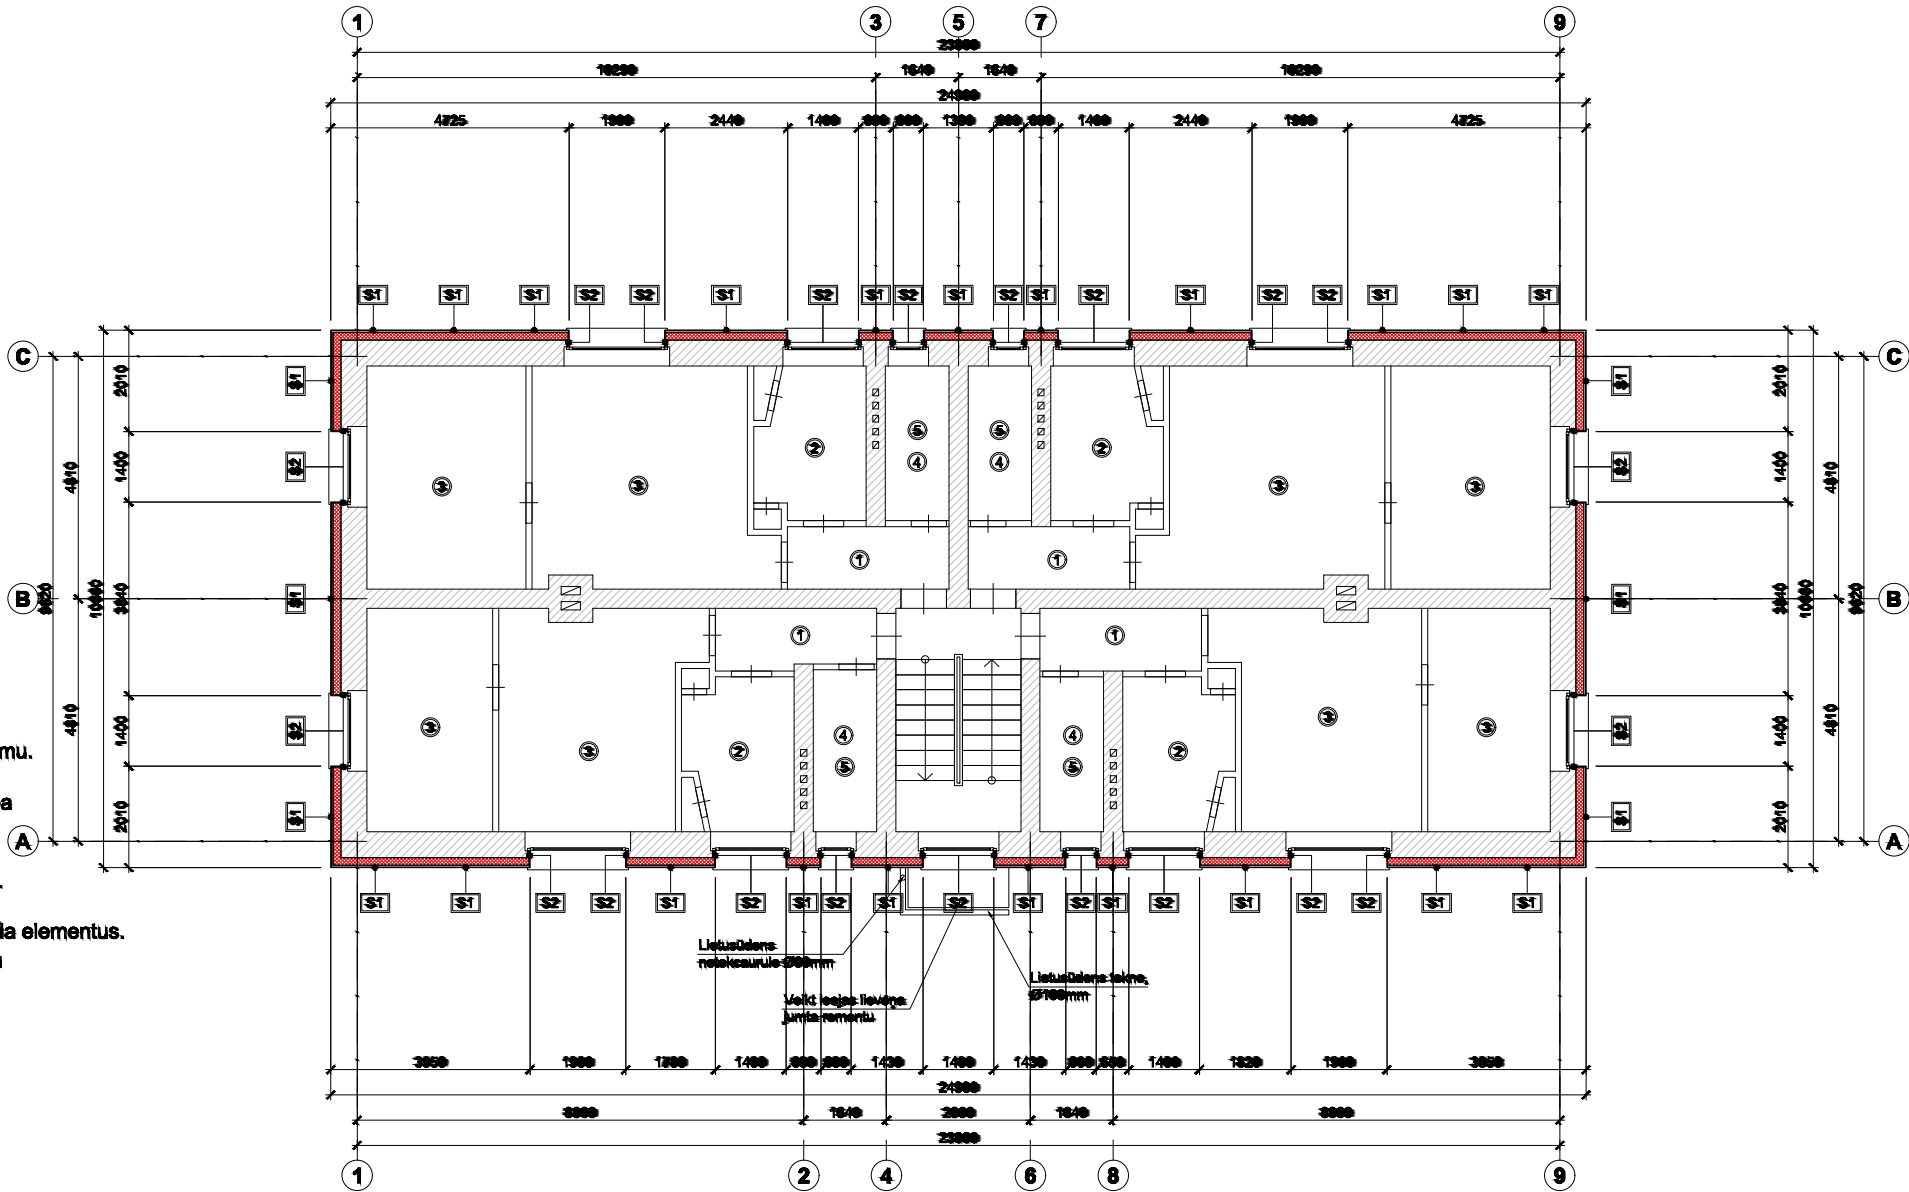

PASKAIDROJUMI PAR FASĀŽU UN PĀRSEGUMU APDARI:

S1 Ārsienas siltinājums, b=150 mm un fibrocementa fasāžu plāksņu apdare.		Esošā ēkas ārsiena Fasādes siltumizolācija - akmens vate Cortex One WAS 35 PAROC ekvivalents, $\lambda=0,033\text{ W/m}\cdot\text{K}$ Montāžas kronšteins, 130x100x60x3mm, s=600mm, stiprinājumi - dībeļi Hilti HRD-H 10x100 Koka brusa, s=600mm, stiprinājumi - skrūves 4.5x36/41mm Koka lāta 25x125 mm 25x75 mm Cladboard fasāžu apdares plāksnes 9 mm	Piezīmes: Pirms siltumizolācijas izbūves veikt sienas remontu.
S2 Ārsienas logu ailu siltinājums, b=30 mm un fibrocementa fasāžu plāksņu apdare.		Esošā logu aila Logu ailu siltumizolācija - akmens vate PAROC 30 mm ekvivalents, $\lambda=0,033\text{ W/m}\cdot\text{K}$ Montāžas kronšteins, 130x80x60x3mm, s=600mm, stiprinājumi - dībeļi Hilti HRD-H 10x100 Koka brusa, stiprinājumi - skrūves 4.5x36/41mm 50x80mm Cladboard fasāžu apdares plāksnes 9 mm	Piezīmes: Pirms siltumizolācijas izbūves veikt logu ailas remontu.

pasūtītājs: SIA "Jumis SP", reģ.nr. 44103058391, Adrese Rīgas iela 12, Limbaži, LV-4001	projekta stadija: SIA "EIROPRO", Reģ. Nr. 40103584392. Adrese: Ezermalas iela 25-63, Rīga, LV – 1014
izpildītāja nosaukums un adrese: Zāles iela 7, Limbaži energoefektivitātes paaugstināšana (paskaidrojuma raksts) Adrese: Zāles iela 7, Limbaži, LV – 4001	līguma nr.: EIRO120623001 projekta stadija: PS
nosaukums: Otrā stāva plāns	nosaukuma nr.: AR - 04
Stādītājs: D. Vīksne	datums: 14.08.2023
Izstrādātājs: D. Vīksne	mērogs: 1:100
	caur. lpp.nr.: