


PIEZĪMES:

- Visi izmēri doti milimetros, augstuma atzīmes metros. Par atzīmi ±0.000 pieņemta pirmā stāva grīdas atzīme, kas ir esošās grīdas augstuma atzīme;
- Visus izmērus precizēt uz vietas objektā.
- Projektā dotās atsauksmes uz konkrētu firmu izstrādātiem būvmateriāliem ir kā kvalitātes garantis. Būvorganizācija un pasūtītājs būvniecības laikā drīkst izmantot citu firmu izstrādājumus, kuru tehniskie un kvalitātes rādītāji ir ekvivalenti, vai augstāki nekā projektā norādītam būvmateriālam.
- Visus materiālu apjomus būvorganizācijai precizēt un saskaņot ar pasūtītāju pirms līguma slēgšanas.
- Esošiem PVC logiem izveidot dabīgās ventilācijas ierīces (piemēram Gealan GECCO-3 vai analogs), kā arī veikt logu blīvēšanu.
- Logu enkurojuma, remontsastāva javu materiālu apjomi projektā nav norādīti. Tos Būvuzņēmējam ievērtēt pirms līguma slēgšanas.
- Šī projekta risinājumi izstrādāti izmantojot vēdināmo fasāžu siltināšanas sistēmas Cladboard fasādes apdares lokšņu un akmens vates izbūves tehnoloģiju.
- Par vēdināmās fasādes siltināšanas sistēmas izbūves tehnoloģiju konsultēties ar ražotāju un izbūvēt saskaņā ar ražotāja norādījumiem.
- Skārda elementu savienojumu veidot locot ar falci. Izmantojot šo tehnoloģiju tiek piestiprināts droši, stingri, neveidojot caurumus segumā, kas ievērojami palielina tā kalpošanas ilgumu un hermētiskumu. Lokšnes savstarpēji savieno, izmantojot rokas vai elektriskās falcēšanas ierīces, kas nodrošina hermētiskumu.
- Visas metinātās šuves metināmas pa visu elementu sadurvismu. Šuves katētes pieņemt 1.2 reizes lielākas par plānākā elementa biezumu, bet ne lielākas par 10mm. Montāžas metināšanai izmantot E42 tipa elektrodus vai pusautomātisko metināšanu ar pulverstiepli.
- Konstrukciju tērauds attīrāms ar smilšu vai krošu strūklu, gruntēt un krāsot saskaņā ar ISO 12944 C2 korozijas kategorijas ēkai. Grunts 40 mk, krāsa 40 mk. Kopējais minimālais krāsas plēves biezums 80 mk.
- Koka konstrukcijas izgatavot no I šķiras zāģmateriāliem ar relatīvo mitrumu ne lielāku par 18%. Visi koka elementi savstarpēji nostiprināmi un saenkurojami izmantojot kokskrūves un rūpnieciski izgatavotus tērauda elementus.
- Koka konstrukciju balstvietās uz betona paredzēt hidroizolācijas starpkārtu. Nodrošināt visu koka elementu aizsardzību pret mitrumu un bioloģisko bojāšanos, kā arī veikt koka konstrukciju uguns aizsardzību.


Kokmateriālu specifikācija (laipām)

Nr.	Elementa nosaukums	Šķēsgriezums mm	Skaits	L (m)	Kubatūra m3	Piezīmes
1.	Apakšējā brusa S=600 mm	50x150	2	73,12	0,55	
2.	Apakšējā starpbrusa S = 2000	50x150	28	16,1	0,12	apakšējā starpbrusa ar soli 2m Lenķis 55x55x65x2,5 - 56.gab. (kokskrūves 448 gab)
3.	Augšējā brusa, s=600mm	50x100	68	54,4	0,272	apakšējā starpbrusa ar soli 0,6m Lenķis 55x55x65x2,5 - 136.gab.(kokskrūves 1088 gab)
4.	Dēļu klājs	25x100	8	292,48	0,73	Naglas - 8kg
KOPĀ:						1,67 m3

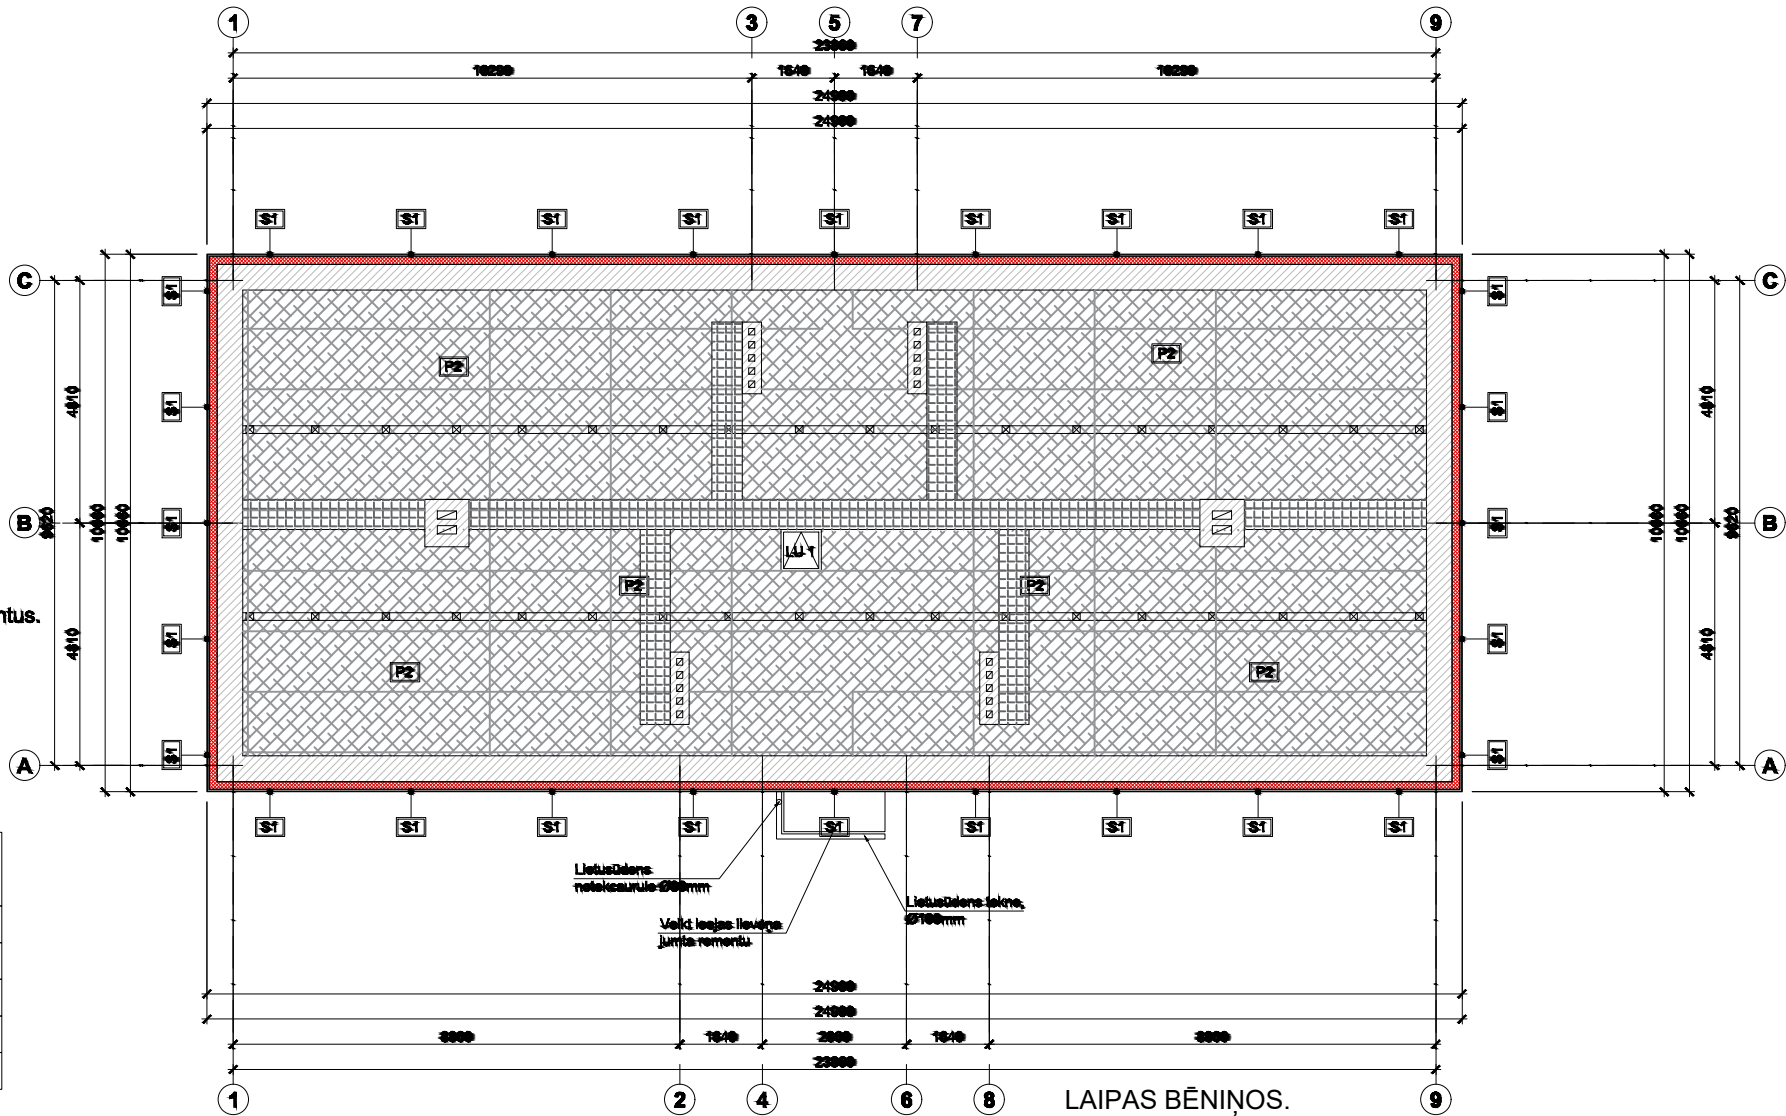

PASKAIDROJUMI PAR FASĀŽU UN PĀRSEGUMU APDARI:

S1 Ārsienas siltinājums, b=150 mm un fibrocementa fasāžu plāksņu apdare.		Esošā ēkas ārsiena Akmens vates plāksne PAROC Cortex One / PAROC WAS 35t, [λ=0,033 W/(mK)] Montāžas kronšteins, 130x100x60x3mm s=700mm, stiprinājumi - dībeļi Hilti HRD-H 10x100 Koka brusa, stiprinājumi - skrūves 4.5x36/41mm - skrūves 4.5x36/41mm Koka lata Fibrocementa fasāžu apdares plāksne Cladboard	150 mm 130 mm 125x50mm 25x125mm 75x125mm 9mm	Piezīmes: Pirms siltumizolācijas izbūves veikt sienas remontu.
P2 Bēniņu grīdas siltinājums		Akmens vates plāksne PAROC BLT 9 λ<=0,041 W/(mK) Gaisa un tvaika barjera PAROC XMV 020bas Esošais pārsegums	250 mm	Piezīmes: Pirms siltumizolācijas izbūves demontēt esošās laipas un esošo siltumizolāciju. Demontēt esoši izdedžu slāni. Bēniņos izbūvēt jaunas koka laipas un veikt esošās siltumizolācijas atpakaļ izbūvi un jaunās siltumizolācijas izbūvi.

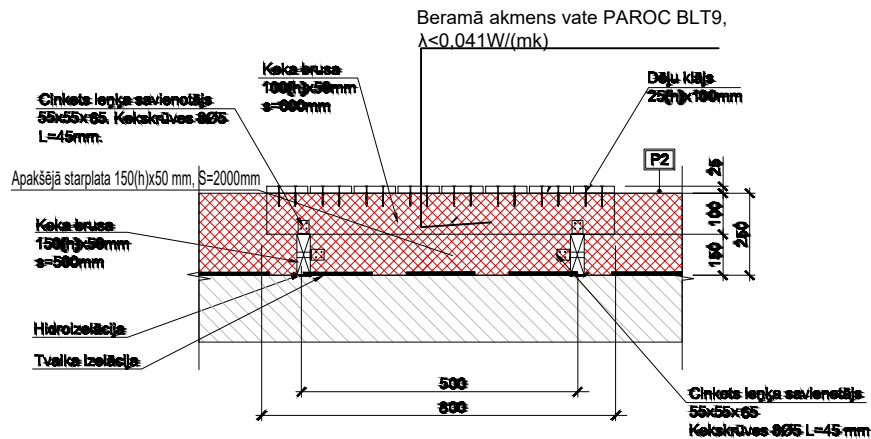

pasūtītājs: SIA "Jumis SP", reģ.nr. 44103058391, Adrese Rīgas iela 12, Limbaži, LV-4001	līguma nr.: EIRO120623001
projektdarītājs: SIA "EIROPRO", Reģ. Nr. 40103584392. Adrese: Ezermalas iela 25-63, Rīga, LV – 1014	projekta stadija: PS
būvprojekta nosaukums un adrese: Zāles iela 7, Limbaži energoefektivitātes paaugstināšana (paskaidrojuma raksts) Adrese: Zāles iela 7, Limbaži, LV – 4001	nosaukuma nr.: AR - 06
nosaukuma nosaukums: Bēniņu stāva plāns	datums: 14.08.2023
izstrādāja: D. Vīksne	mērogs: 1:100
skatīt. lpp. nr.:	