


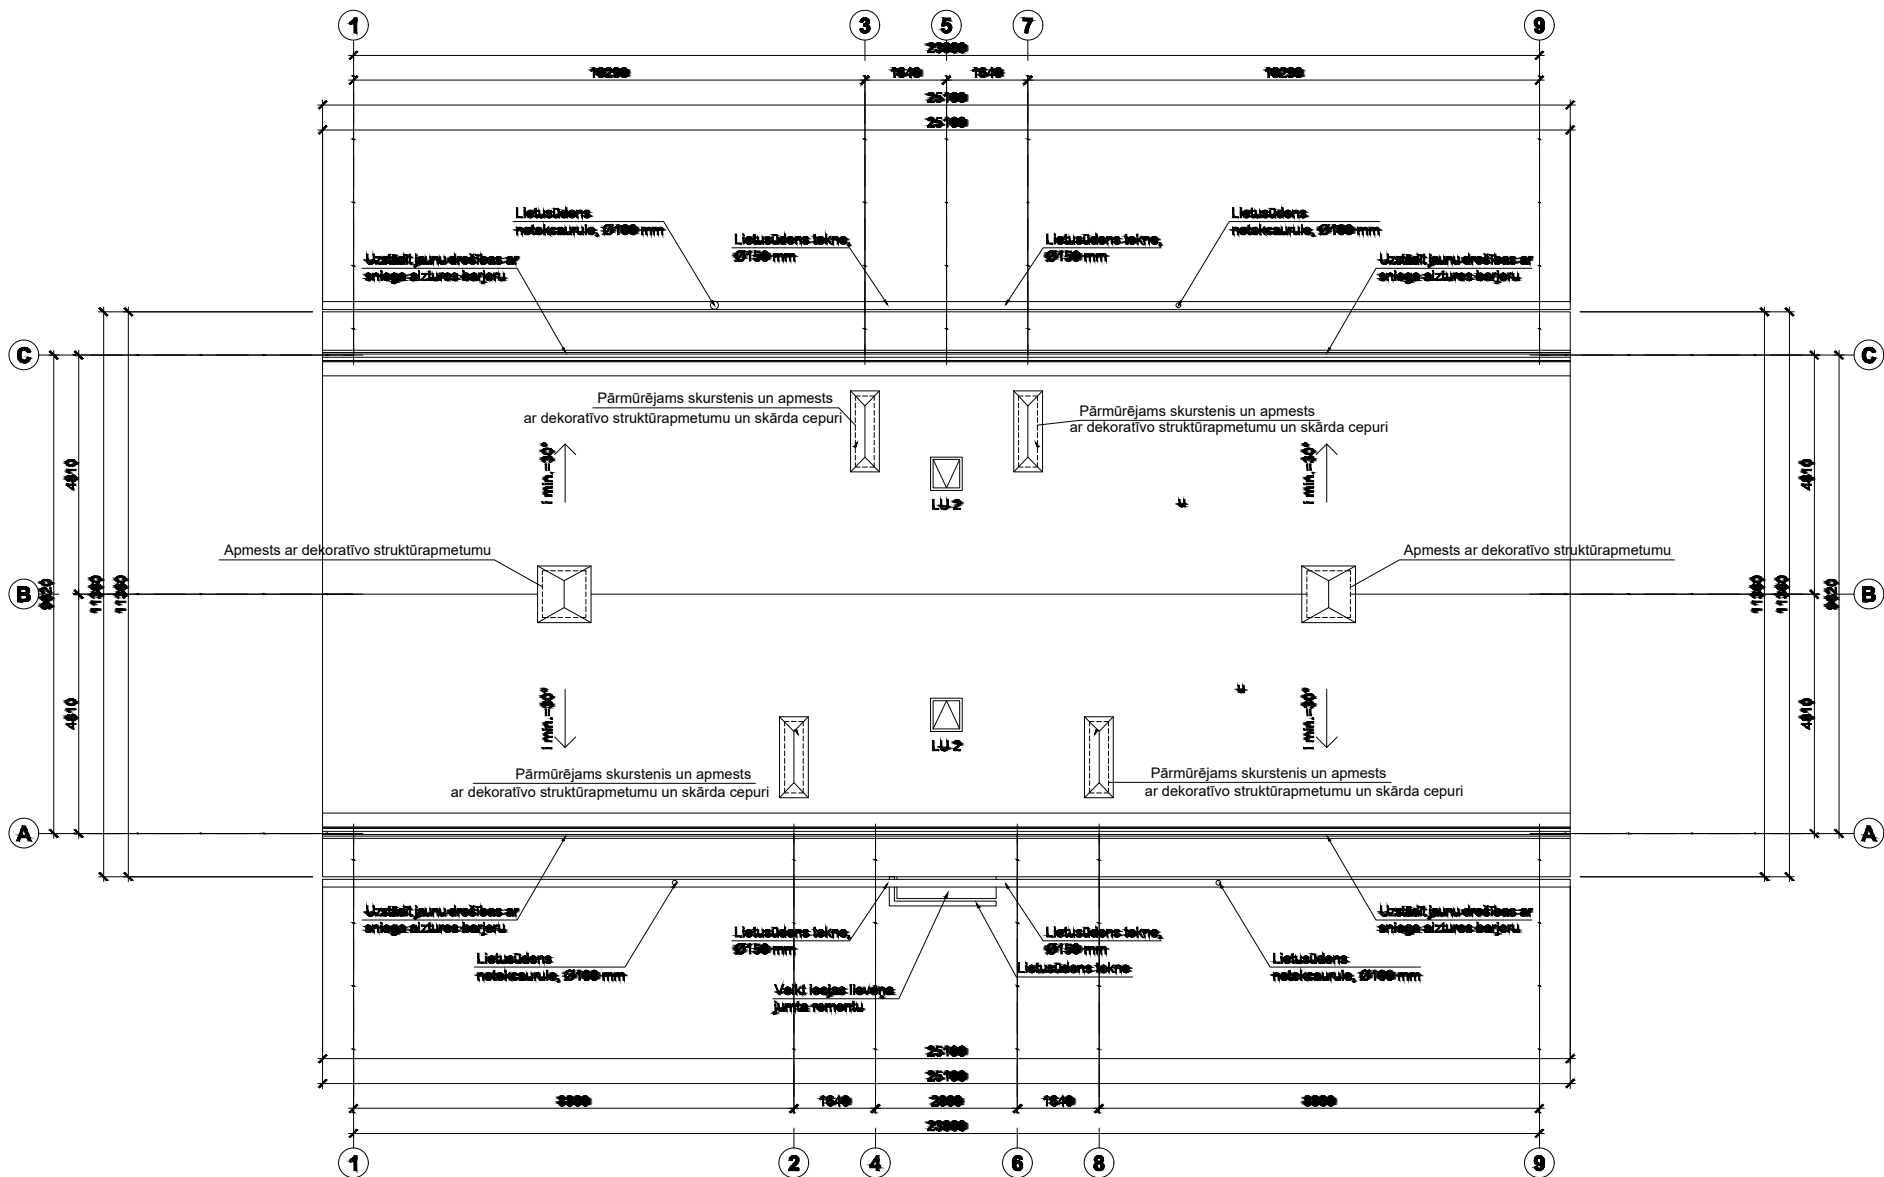

PIEZĪMES:

- Visi izmēri doti milimetros, augstuma atzīmes metros. Par atzīmi ± 0.000 pieņemta pirmā stāva grīdas atzīme, kas ir esošās grīdas augstuma atzīme;
- Visus izmērus precizēt uz vietas objektā.
- Projektā dotās atsauksmes uz konkrētu firmu izstrādātiem būvmateriāliem ir kā kvalitātes garants. Būvorganizācija un pasūtītājs būvniecības laikā drīkst izmantot citu firmu izstrādājumus, kuru tehniskie un kvalitātes rādītāji ir ekvivalenti vai augstāki nekā projektā norādītam būvmateriālam.
- Visus materiālu apjomus būvorganizācijai precizēt un saskaņot ar pasūtītāju pirms līguma slēgšanas.
- Esošiem PVC logiem izveidot dabīgās ventilācijas ierīces (piemēram Gealan GECCO-3 vai ekvivalentu) kā arī veikt logu blīvēšanu.
- Logu enkurojuma, remonta sastiāva javu materiālu apjomi projektā nav norādīti. Tos Būvuzņēmējam ievērtēt pirms līguma slēgšanas.
- Šī projekta risinājumi izstrādāti izmantojot vēdināmo fasāžu siltināšanas sistēmas Cladboard fasādes apdares lokšņu un termovates Izoproc izbūves tehnoloģiju.
- Par vēdināmās fasādes siltināšanas sistēmas izbūves tehnoloģiju konsultēties ar ražotāju un izbūvēt saskaņā ar ražotāja norādījumiem.
- Skārda elementu savienojumu veidot locot ar falci. Izmantojot šo tehnoloģiju tiek piestiprināts droši, stingri, neveidojot caurumus segumā, kas ievērojami palielina tā kalpošanas ilgumu un hermētiskumu. Loksnes savstarpēji savieno, izmantojot rokas vai elektriskās falcēšanas ierīces, kas nodrošina hermētiskumu.
- Visas metinātās šuves metināmas pa visu elementu sadurvismu. Šuves katētes pieņemt 1.2 reizes lielākas par plānākā elementa biezumu, bet ne lielākas par 10mm. Montāžas metināšanai izmantot E42 tipa elektrodus vai pusautomātisko metināšanu ar pulverstiepli.
- Konstrukciju tērauds attīrāms ar smilšu vai skrošu strūklu, gruntēt un krāsot saskaņā ar ISO 12944 C2 korozijas kategorijas ēkai. Grunts 40 mk, krāsa 40 mk. Kopējais minimālais krāsas plēves biezums 80 mk.
- Koka konstrukcijas izgatavot no I šķiras zāģmateriāliem ar relatīvo mitrumu ne lielāku par 18%. Visi koka elementi savstarpēji nostiprināmi un saenkurojami izmantojot kokskrūves un rūpnieciski izgatavotus tērauda elementus.
- Koka konstrukciju balstvietās uz betona paredzēt hidroizolācijas starpkārtu. Nodrošināt visu koka elementu aizsardzību pret mitrumu un bioloģisko bojāšanos, kā arī veikt koka konstrukciju uguns aizsardzību.

pasūtītāja: SIA "Jumis SP", reģ.nr. 44103058391, Adrese Rīgas iela 12, Limbaži, LV-4001		
projektētāja: SIA „EIROPRO”, Reģ. Nr. 40103584392. Adrese: Ezermalas iela 25-63, Rīga, LV – 1014		
būvprojekta nosaukums un adrese: Zāles iela 7, Limbaži energoefektivitātes paaugstināšana (paskaidrojuma raksts) Adrese: Zāles iela 7, Limbaži, LV – 4001		līguma nr.: EIRO120623001
nosaukums: Jumta plāns		projekta stadija: PS
Sākotnējais vadītājs: D. Vīksne		nosaukums: AR - 07
Izstrādātājs: D. Vīksne		datums: 10.12.2017.
		mērogs: 1:100
		aut. lpp.nr.: