



ZIEMEĻAUSTRUMU FASĀDE
M 1:100

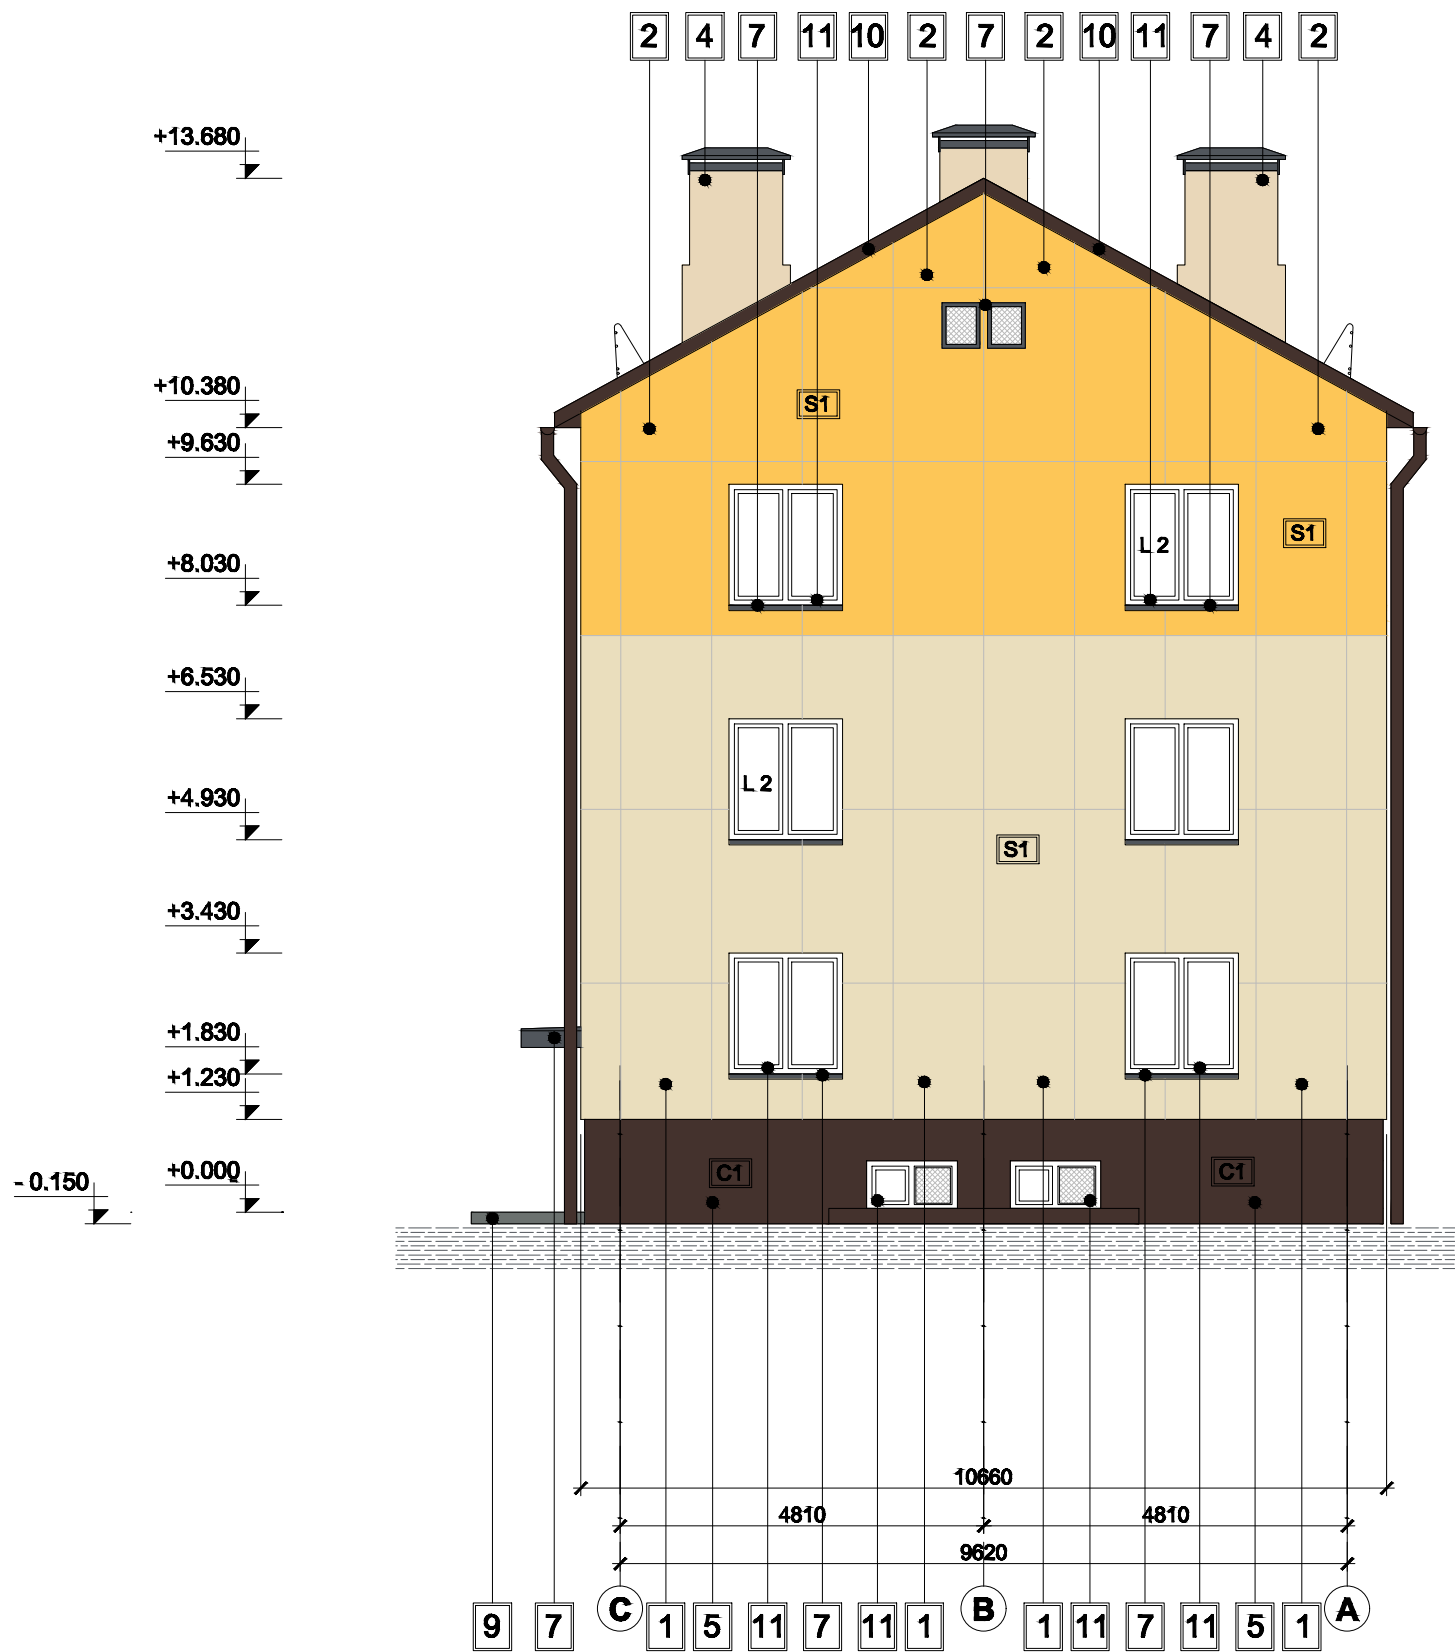

DIENVIDRIETUMU FASĀDE
M 1:100

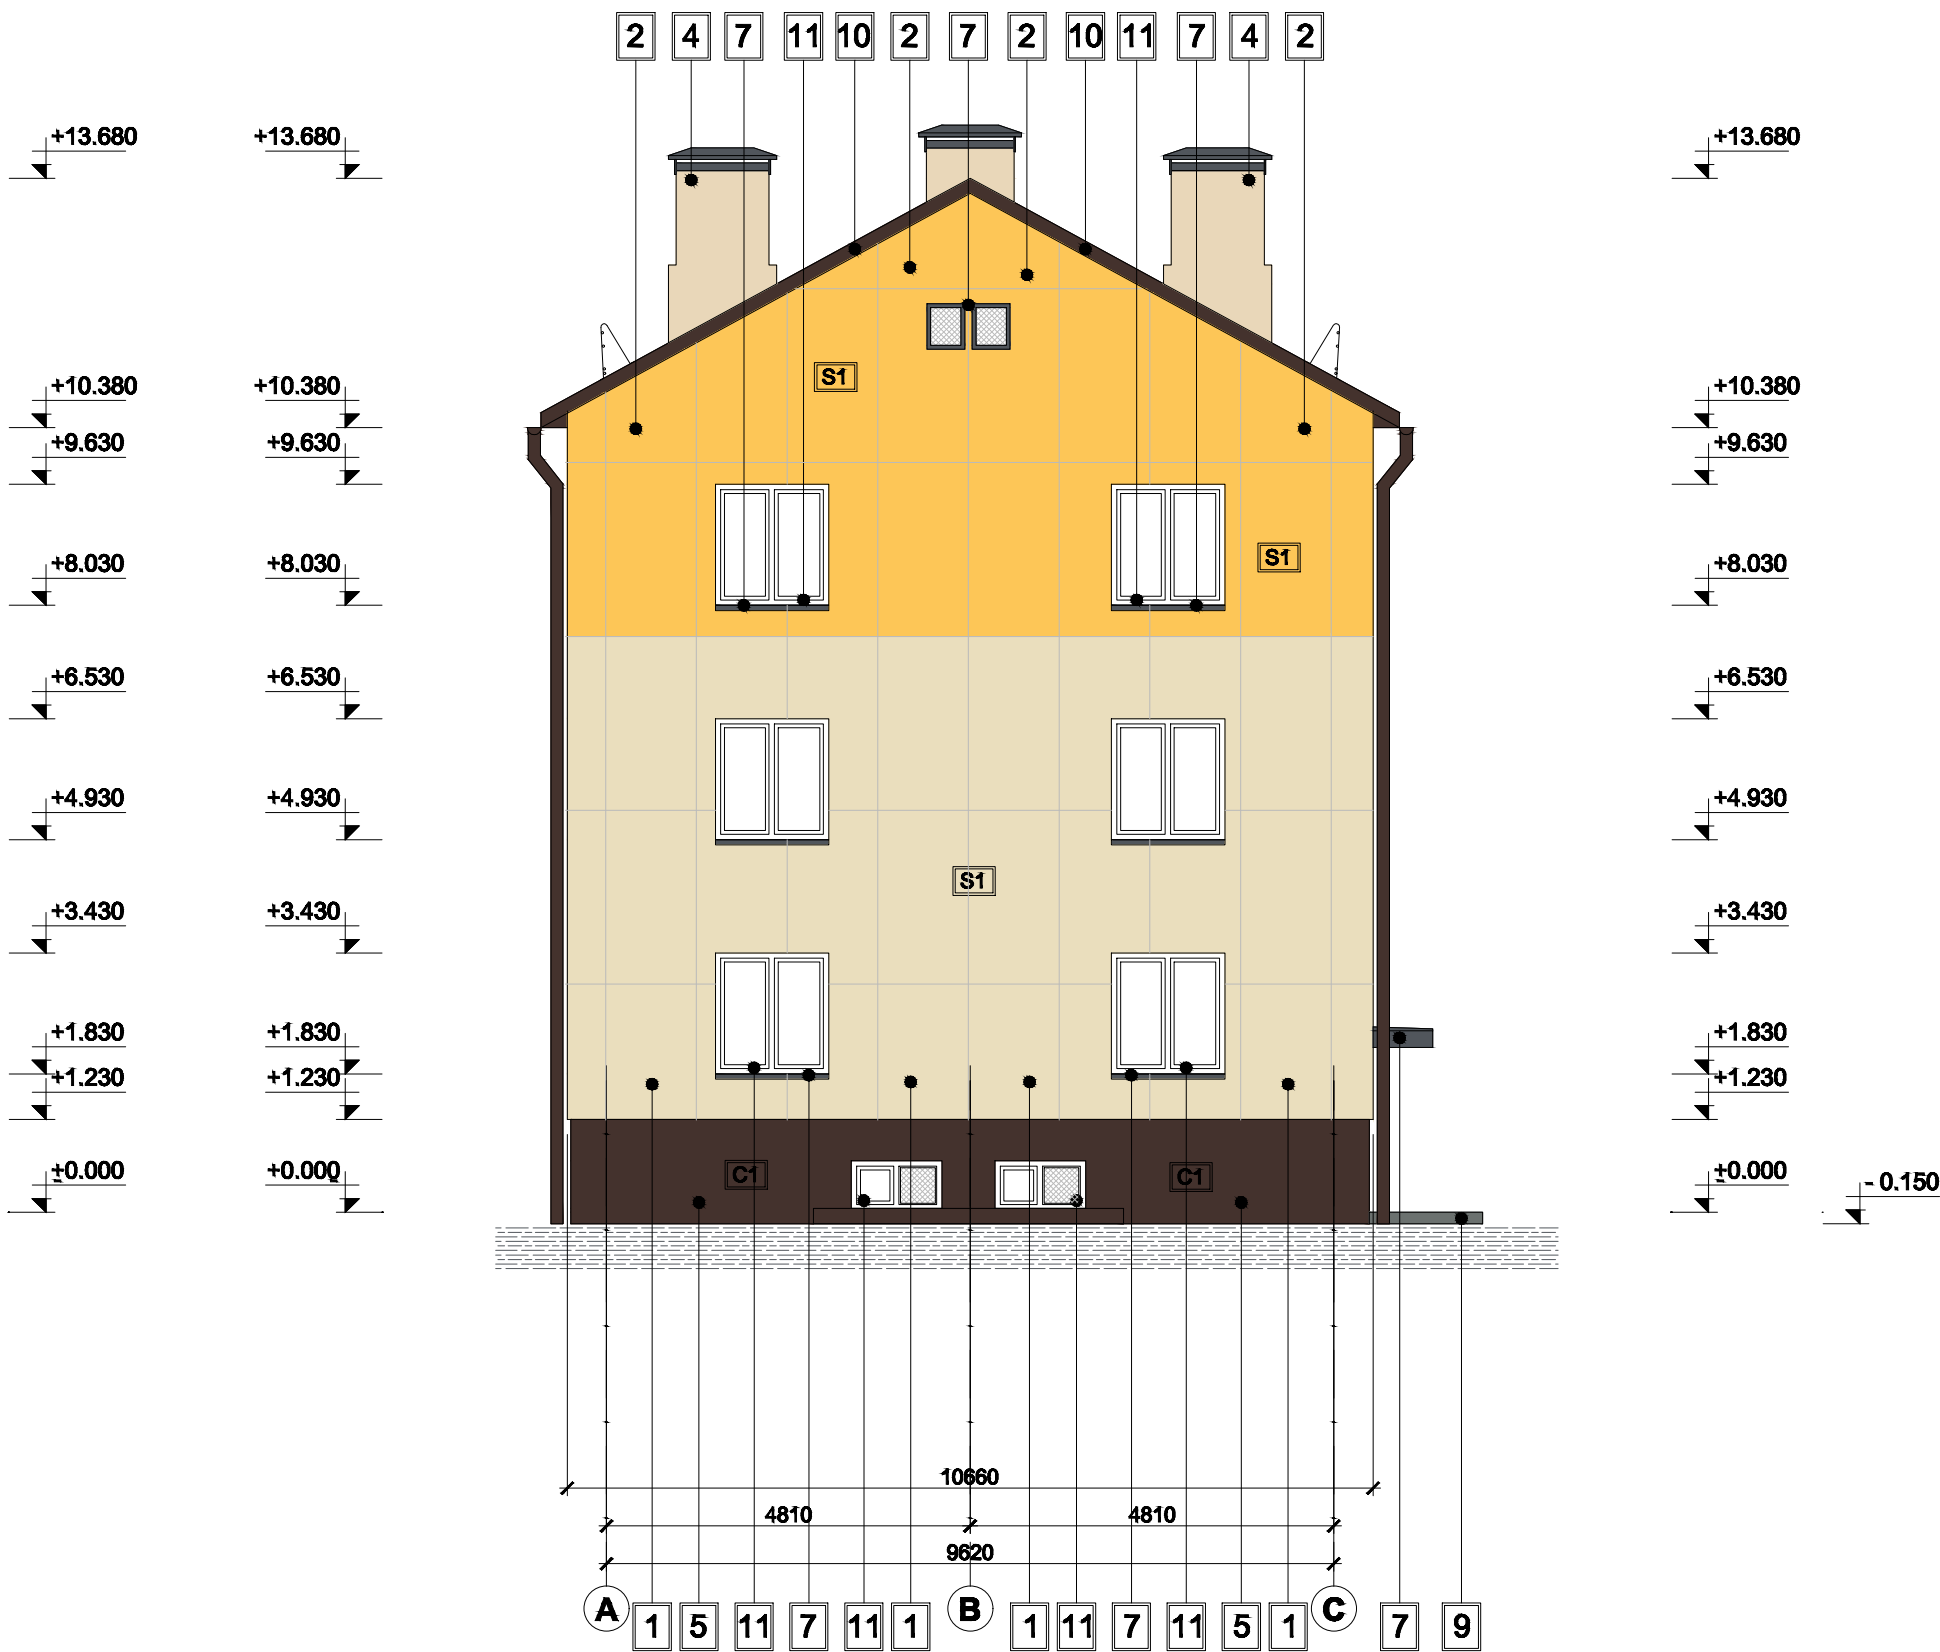

Nr.	Toņa paraugs	Toņa nosaukums	Ēkas daļa	Apdares veids
1		S 0603-Y60R pēc NCS krāsu kartes	Ēkas ārsiena	Fibrocementa fasāžu apdares plākšņu Cladboard
2		S 0540-Y10R pēc NCS krāsu kartes	Ēkas ārsiena	Fibrocementa fasāžu apdares plākšņu Cladboard
3		S 0550-Y40R pēc NCS krāsu kartes	Ēkas ārsiena	Fibrocementa fasāžu apdares plākšņu Cladboard
4		S 0603-Y60R pēc NCS krāsu kartes	Ēkas ārsiena	Masā tonēts gatavais dekoratīvais silikona apmetums
5		S 3502-R pēc NCS krāsu kartes	Ēkas cokols	Masā tonēts gatavais dekoratīvais silikona apmetums
6		RAL 8017 pēc RAL krāsu kartes	Durvis	Metāls
7		RAL 7015 pēc RAL krāsu kartes	Nosegdet., vent. restes, palodz.	Cinkotais skārds
8		Tumši pelēks	Jumta segums	Bitumena rullju materiāls
9		Gaiši pelēks	Ieejas lievenis	Bruģis
10		RAL 3011 pēc RAL krāsu kartes	Jumta segums, nosegdet.	Cinkotais skārds
11		Balts	Logu rāmis	PVC

PASKAIDROJUMI PAR FASĀŽU UN PĀRSEGUMU APDARI:

C1	Cokola siltinājums ar ekstrudētā putupolistirola plāksnēm Styrofoam 250, b=100mm un masā tonēts gatavais apmetums.
C2	Cokola logu ailu siltinājums ar ekstrudētā putupolistirola plāksnēm Styrofoam 250, b=30mm un masā tonēts gatavais apmetums.
S1	Ārsienas siltinājums akmens vate Paroc, b=150 mm un fibrocementa fasāžu apdares plākšņu Cladboard apdare.
S2	Ārsienas logu ailu siltinājums ar akmens vate Paroc, b=30 mm un fibrocementa fasāžu apdares plākšņu Cladboard apdare.
S3	Apdare ar masā tonētu dekoratīvo apmetumu.

PIEZĪMES:

- Norādītais apzīmējums: "Tonis" ir primārais, pasūtīt fasāžu apdares plāksnes, norādītā toņa kods ir noteicošais.
- Autoruzraugs pēc toņu salīdzināšanas, pēc nepieciešamības var veikt toņu korekciju: gaišāks, tumšāks, spilgtāks.
- Norādītie krāsu toņi projekta izdrukātajā versijā var atšķirties no katalogā norādītajiem, kuri savukārt var atšķirties no toņa dabā. Skaņojot projektu, toņus salīdzināt ar norādīto fasāžu krāsu karti vai katalogu.
- Vajadzības gadījumā krāsojuma toni var mainīt iepriekš risinājumu saskaņojot ar projekta autoru un pasūtītāju.
- Fasāžu apdares plākšņu izvietojumu tiks precizēts autoruzraudzības kārtībā.
- Visi izmēri doti milimetros, augstuma atzīmes metros. Par atzīmi ±0.000 pieņemta pirmā stāva grīdas atzīme, kas ir esošās grīdas augstuma atzīme.
- Visus izmērus precizēt uz vietas objektā.

pasūtītājs:	SIA "Jumis SP", reģ.nr. 44103058391, Adrese Rīgas iela 12, Limbaži, LV-4001	izstrādātājs:	SIA "EIROPRO", Reģ. Nr. 40103584392, Adrese: Ezermalas iela 25-63, Rīga, LV – 1014
izpildītājs:	SIA "EIROPRO", Reģ. Nr. 40103584392, Adrese: Ezermalas iela 25-63, Rīga, LV – 1014	izstrādātāja:	PS
reģistrācijas numurs:	Dienvidastrumu un ziemeļrietumu fasāde	reģistrācijas nr.:	AR - 10
izstrādāja:	D. Vīksne	datums:	14.08.2023
izstrādāja:	D. Vīksne	mērogs:	1:100
		caur. lpp.nr.:	