



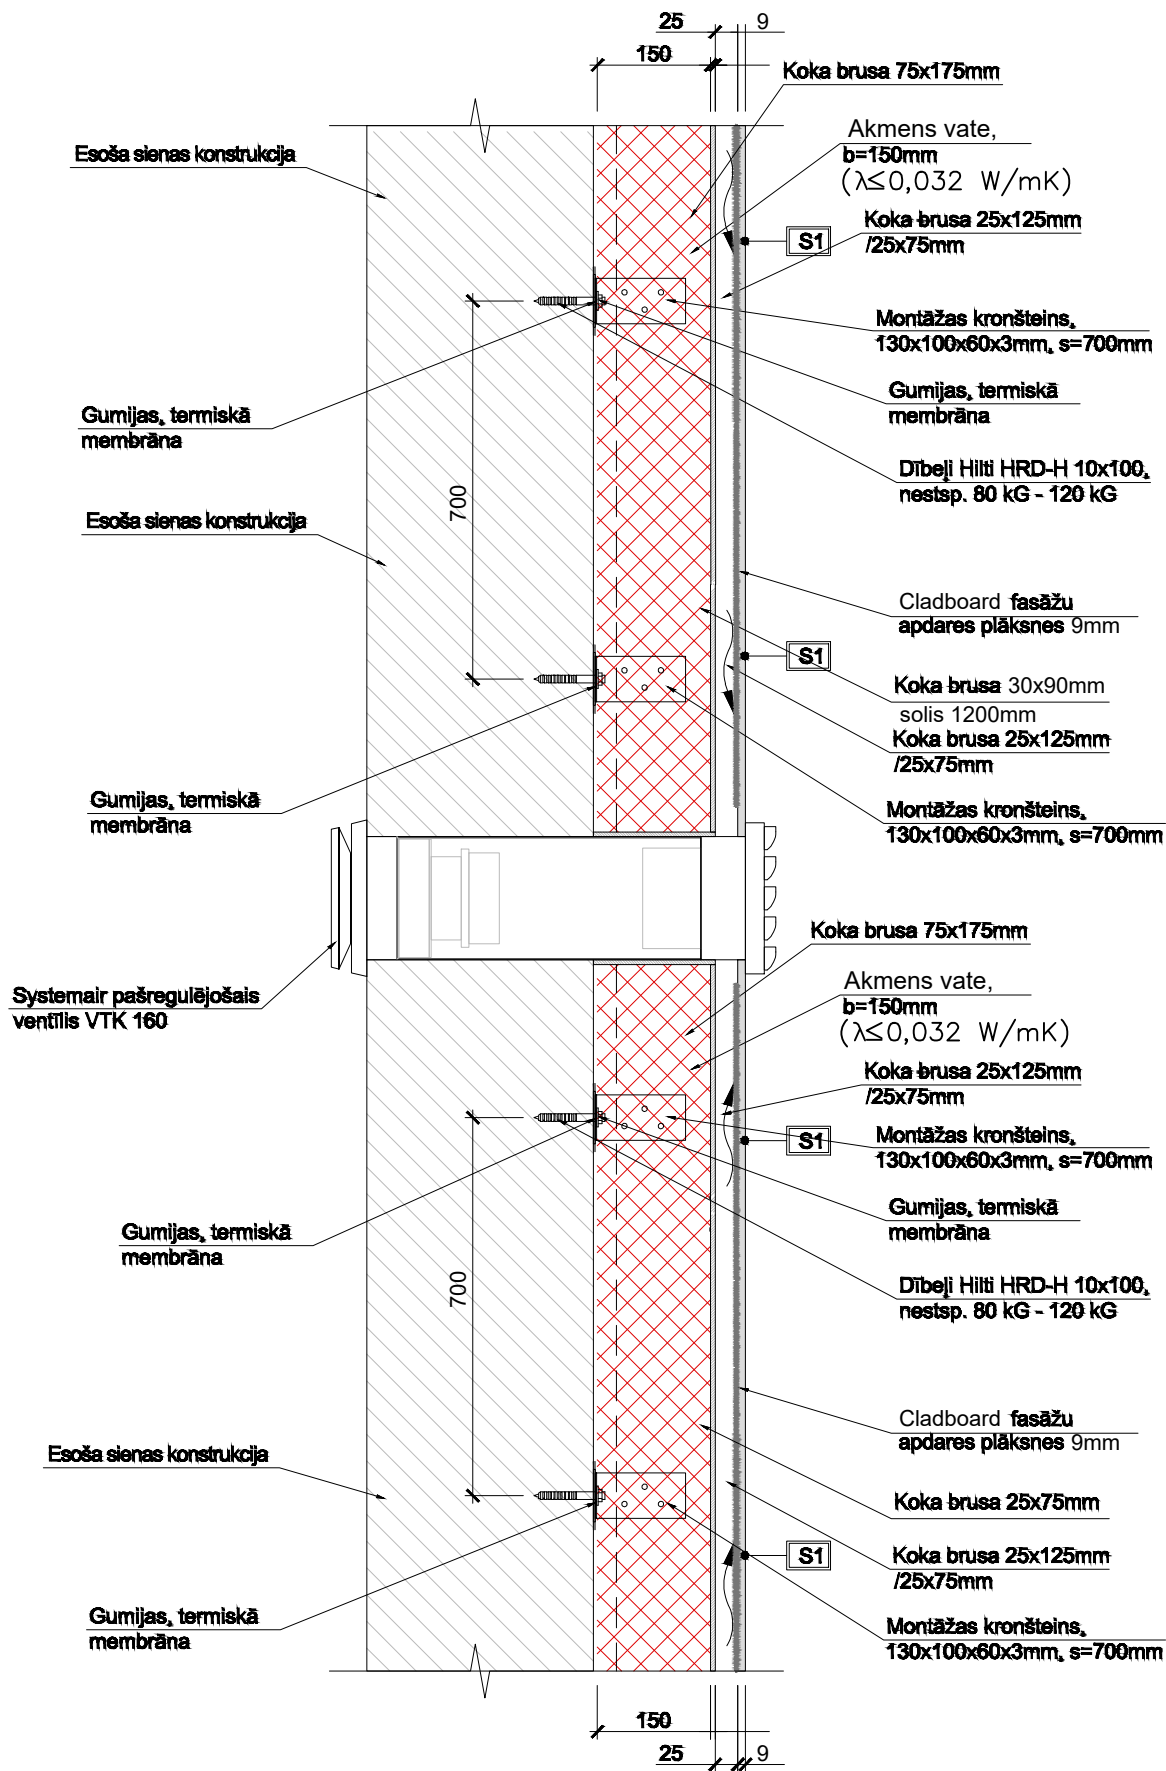

DABĪGĀS VENTILĀCIJAS SISTĒMAS PIEPLŪDES RISINĀJUMS

Systemair pašregulējošā ventīļa izbūve
M 1:10

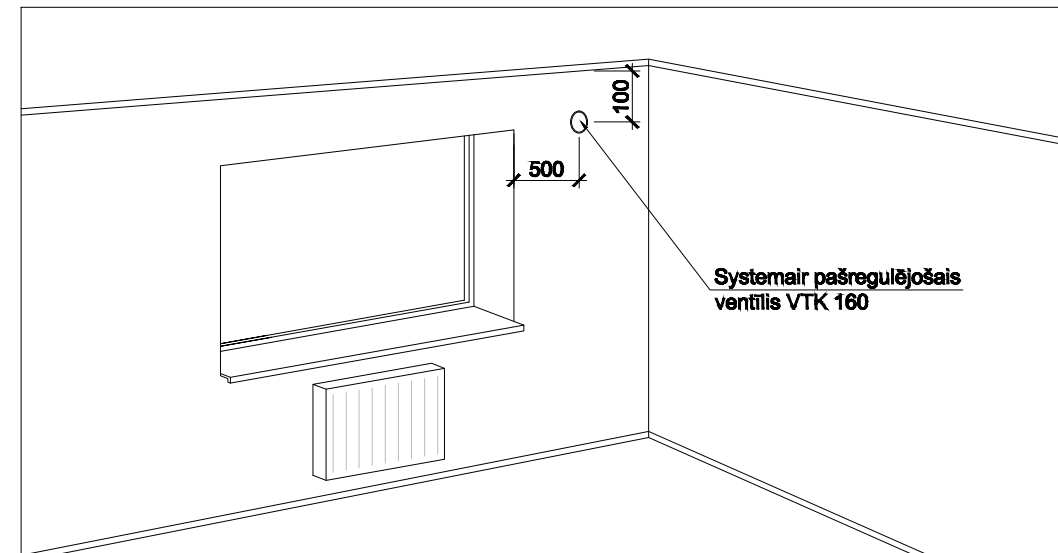

PASKAIDROJUMI PAR FASĀŽU UN PĀRSEGUMU APDARI:

S1 Ārsienas siltinājums ar akmens vate, b=150 mm un Cladboard fasāžu apdares plāksņu apdare 9mm ($\lambda \leq 0,032 \text{ W/mK}$)

PIEZĪMES:

- Visus materiālu apjomus skatīt provizoriskā būvdarbu tām ē.
- Pirms Systemair pašregulējošā ventīļa iebūves precizēt iebūves vietu.
- Koka konstrukcijas izgatavot no I šķiras zaļgriezumiem ar relatīvo mitrumu ne lielāku par 18%. Visi koka elementi savstarpēji nostiprināmi un saenkurojami izmantojot kokskrūves un rūpnieciski izgatavotus tērauda elementus.
- Koka konstrukciju balstvietās uz betona paredzēt hidroizolācijas starpkārtu. Nodrošināt visu koka elementu aizsardzību pret mitrumu un bioloģisko bojāšanos, kā arī veikt koka konstrukciju ugunsizsardzību. Paredzēts kokmateriālus apstrādāt ar antiseptiķa un antipirēnu saturošu sastāvu, apstrādi veikt zem spiediena.
- Skārda elementu savienojumu veidot locot ar falci. Izmantojot šo tehnoloģiju tiek piestiprināts droši, stingri, neveidojot caurumus segumā, kas ievērojami palielina tā kalpošanas ilgumu un hermētiskumu. Loksnes savstarpēji savieno, izmantojot rokas vai elektriskās falcēšanas ierīces, kas nodrošina hermētiskumu.
- Cinkota sērūdeņģa ar koka vītņiem un paplatinājuma spāmiņiem paredzēt ar rūpniecisku krāsojumu atbilstoši lokšņu krāsai.

pasūtītājs: SIA "Jumis SP", reģ.nr. 44103058391, Adrese Rīgas iela 12, Limbaži, LV-4001		izstrādātāja: SIA „EIROPRO”, Reģ. Nr. 40103584392. Adrese: Ezermalas iela 25-63, Rīga, LV – 1014	
būvprojekta nosaukums un adrese: Zāles iela 7, Limbaži energoefektivitātes paaugstināšana (paskaidrojuma raksts) Adrese: Zāles iela 7, Limbaži, LV – 4001		figūras nr.: EIRO120623001	projekta stadija: PS
nosaukuma nosaukums: Dabīgās ventilācijas sistēmas pieplūdes risinājums		nosaukuma nr.: AR -11	
Shatājis vadīt:	D. Vīksne		datums: 14.08.2023
Izstrādātājs:	D. Vīksne		mērogs: 1:10
			caur. lpp nr.: