


SILTINĀJUMA IZBŪVE PIE LOGA RĀMJA

M 1:10

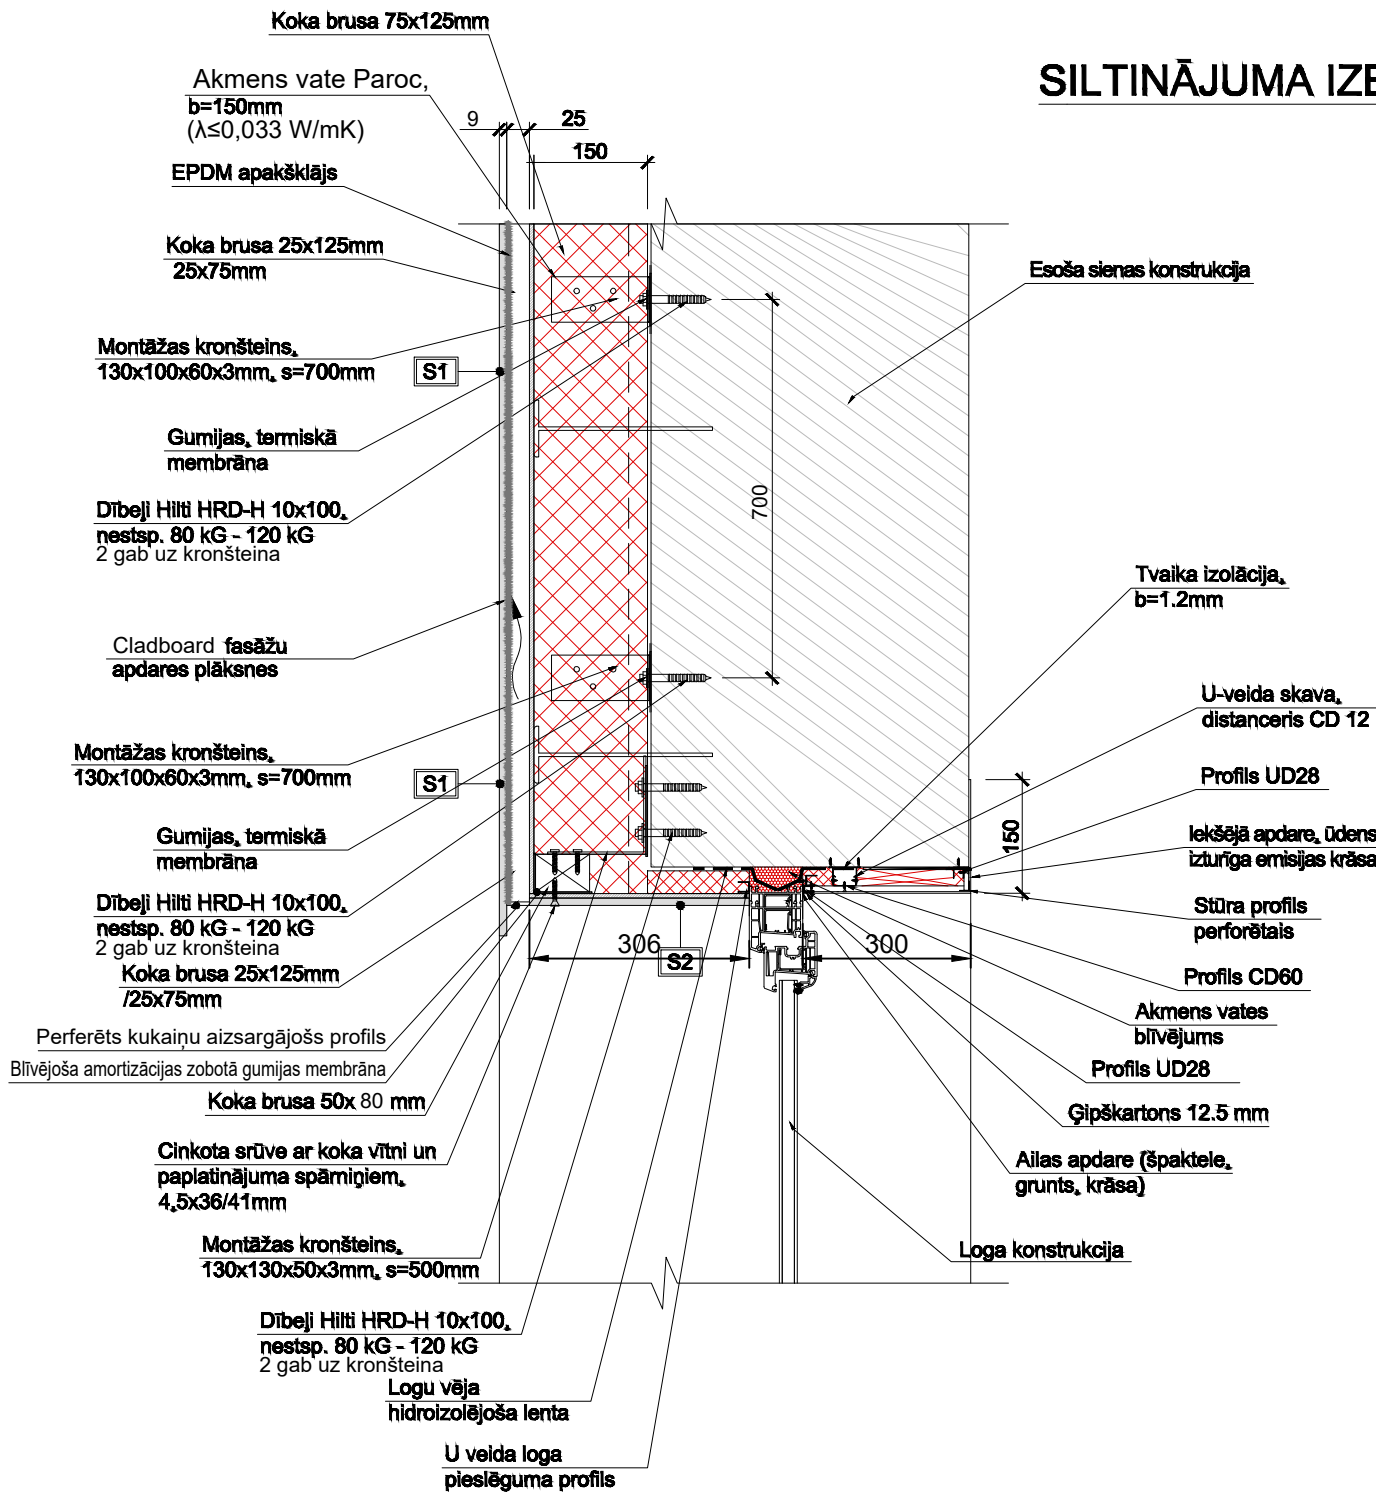


PASKAIDROJUMI PAR FASĀŽU UN PĀRSEGUMU APDARI:

S1	Ārējas siltinājums ar akmeņi vati Paroc, b=150 mm un Cladboard fasāžu apdares plāksni apdare 9mm ($\lambda \leq 0,033$ W/mK)
S2	Ārējas logu ailu siltinājums ar akmeņi vati Paroc, b=30 mm un Cladboard fasāžu apdares plāksni apdare 9mm ($\lambda \leq 0,033$ W/mK)

Piezīmes:

- Pirms doto logu un palodžu mezglu realizēšanas dabā, to saskaņot būvniecības laikā ar būvuzraugu un autoruzraugu.
- Skārda palodzes saskares virsmu ar loga rāmi pirms montāžas kvalitatīvi apstrādāt ar poliuretāna hermētiku.
- Projektā dotās atsauksmes uz konkrētu firmu izstrādātiem būvmateriāliem ir kā kvalitātes garantē. Būvorganizācija un pasūtītājs būvniecības laikā drīkst izmantot citu firmu izstrādājumus, kuru tehniskie un kvalitātes rādītāji ir analogi, vai augstāki nekā projektā norādītam būvmateriālam.
- Visus materiālu apjomus skatīt materiālu apjomu kopsavilkuma lapās.
- Paredzēts izmantot poliuretāna līmes mastiku, kura darbojas -40° - ... - +80°
- Hidroizolācijas lēntas izbūvei papildus paredzēt līmi tās piestiprināšanai.
- Koka konstrukcijas izgatavot no I šķiras zāģmateriāliem ar relatīvo mitrumu ne lielāku par 18%. Visi koka elementi savstarpēji nostiprināmi un saenkurojami izmantojot kokskrūves un rūpnieciski izgatavotus tērauda elementus.
- Koka konstrukciju balstvietās uz betona paredzēt hidroizolācijas starpkārtu. Nodrošināt visu koka elementu aizsardzību pret mitrumu un bioloģisko bojāšanos, kā arī veikt koka konstrukciju ugunsizsardzību. Paredzēts kokmateriālus apstrādāt ar antiseptiķa un antipirēnu saturošu sastāvu, apstrādi veikt zem spiediena.
- Skārda elementu savienojumu veidot locot ar falci. Izmantojot šo tehnoloģiju tiek piestiprināts droši, stingri, neveidojot caurumus segumā, kas ievērojami palielina tā kalpošanas ilgumu un hermētiskumu. Loksnes savstarpēji savieno, izmantojot rokas vai elektriskās falcēšanas ierīces, kas nodrošina hermētiskumu.
- Cinkota sērve ar koka vītņi un paplatinājuma spārnīgiem paredzēt ar rūpniecisku krāsojumu atbilstoši lokšņu krāsai.

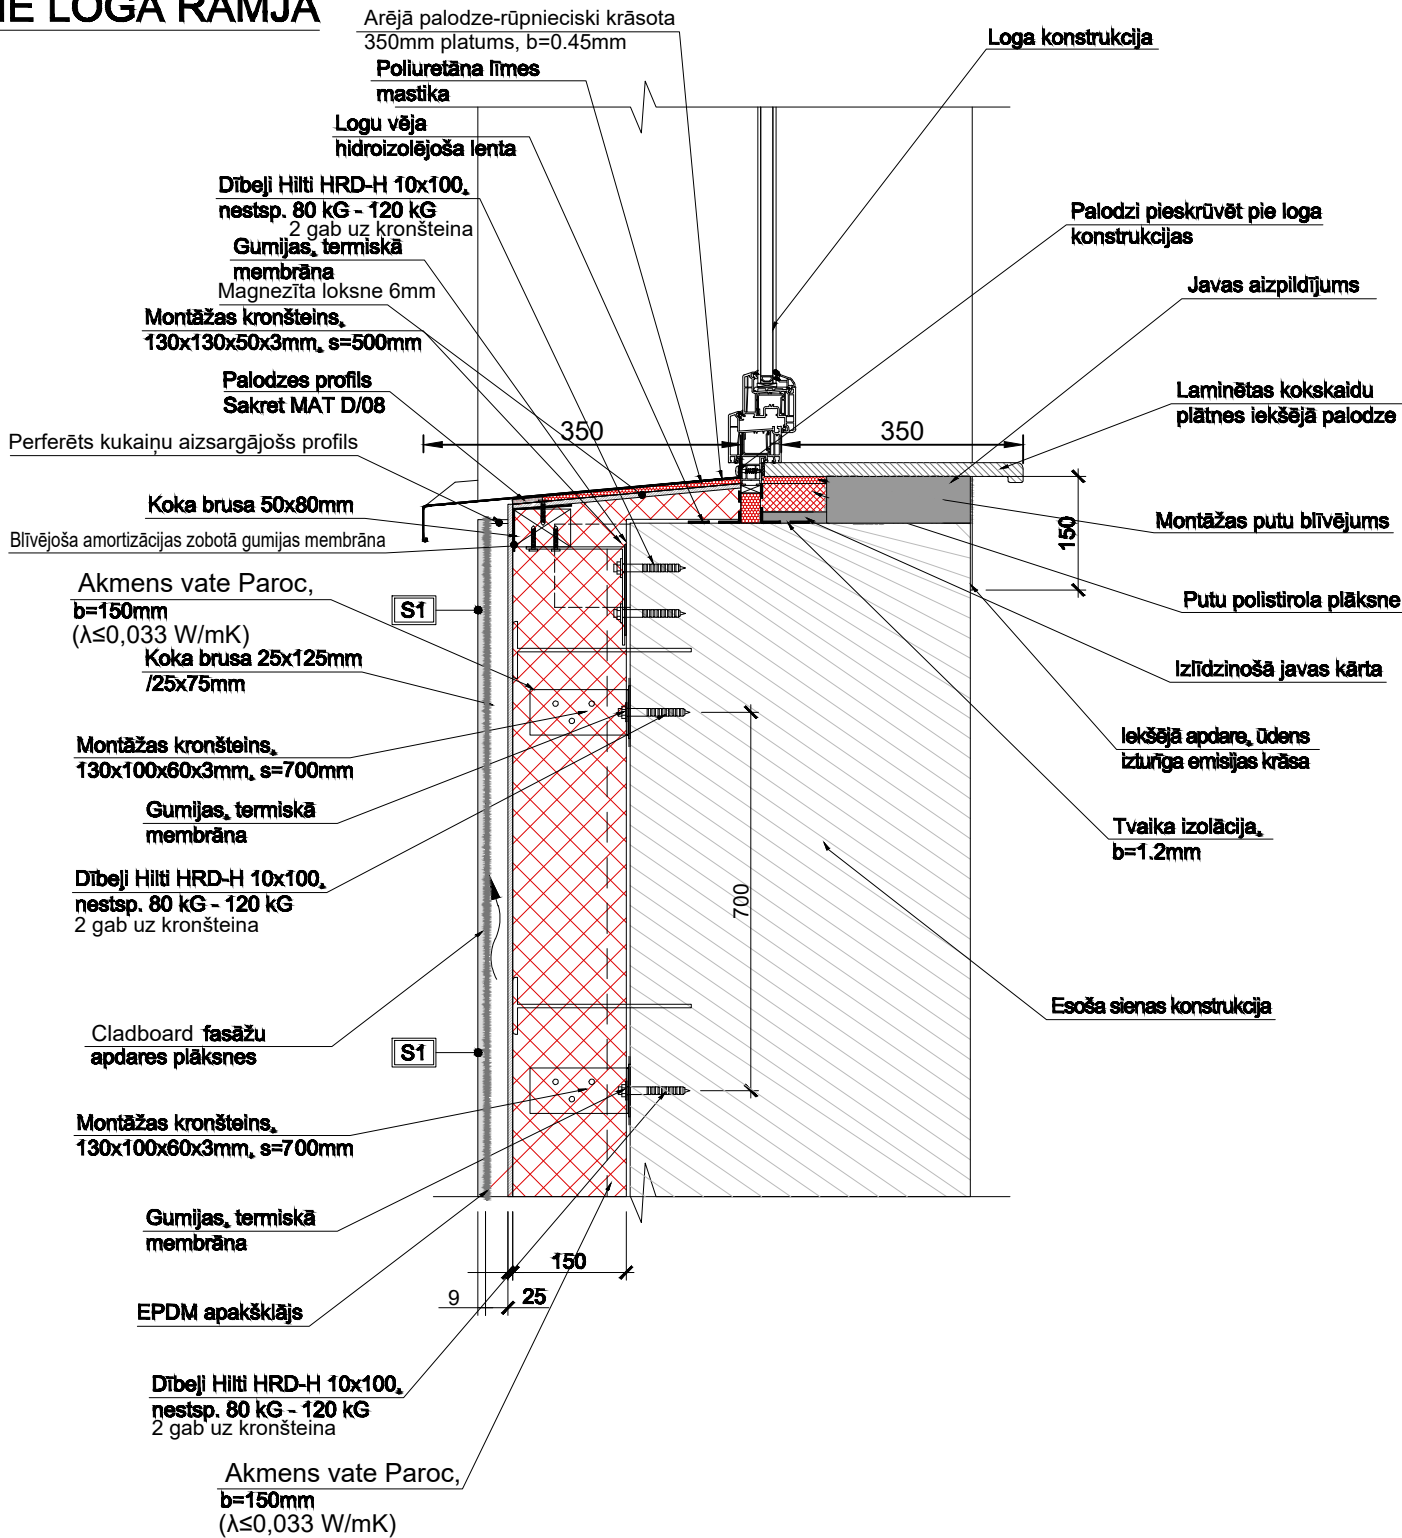

pasūtītājs: SIA "Jumis SP", reģ.nr. 44103058391, Adrese Rīgas iela 12, Limbaži, LV-4001		Tēma nr.: EIRO120623001	
projekts: SIA „EIROPRO”, Reģ. Nr. 40103584392. Adrese: Ezermalas iela 25-63, Rīga, LV – 1014		projekta stadija: PS	
būvprojekta nosaukums un adrese: Zāles iela 7, Limbaži energoefektivitātes paaugstināšana (paskaidrojuma raksts) Adrese: Zāles iela 7, Limbaži, LV – 4001		nosaukuma nr.: AR - 13	
siltumizolācijas izbūve pie loga rāmja		datums: 14.08.2023	
Shēmas aut.: D. Vīksne			datums: 1:10
Izstrādāja: D. Vīksne			aut. lpp nr.: