

SIENAS SILTINĀJUMA IZBŪVES MEZGLS


M 1:10

PASKAIDROJUMI PAR FASĀŽU UN PĀRSEGUMU APDARI:

S1	Ārsienas siltinājums ar akmens vate Paroc, b=150 mm un Cladboard fasāžu apdares plākšņu apdare 9mm ($\lambda \leq 0,033$ W/mK)
----	---

PIEZĪMES:

- Projektā dotās atsauksmes uz konkrētu firmu izstrādātiem būvmateriāliem ir kā kvalitātes garant. Būvorganizācija un pasūtītājs būvniecības laikā drīkst izmantot citu firmu izstrādājumus, kuru tehniskie un kvalitātes rādītāji ir analogi, vai augstāki nekā projektā norādītam būvmateriālam.
- Cinkota sruves ar koka vītņi un paplatinājuma spārnīgiem paredzēt ar rūpniecisku krāsojumu atbilstoši lokšņu krāsai.
- Koka konstrukcijas izgatavot no I šķiras zaļmateriāliem ar relatīvo mitrumu ne lielāku par 18%. Visi koka elementi savstarpēji nostiprināmi un saenkurojami izmantojot kokskrūves un rūpnieciski izgatavotus tērauda elementus.
- Koka konstrukciju balstvietās uz betona paredzēt hidroizolācijas starpkārtu. Nodrošināt visu koka elementu aizsardzību pret mitrumu un bioloģisko bojāšanos, kā arī veikt koka konstrukciju ugunsizsardzību. Paredzēts kokmateriālus apstrādāt ar antiseptiķa un antipirēnu saturošu sastāvu, apstrādi veikt zem spiediena.
- Skārda elementu savienojumu veidot locot ar falci. Izmantojot šo tehnoloģiju tiek piestiprināts droši, stingri, neveidojot caurumus segumā, kas ievērojami palielina tā kalpošanas ilgumu un hermētiskumu. Loksnes savstarpēji savieno, izmantojot rokas vai elektriskās falcēšanas ierīces, kas nodrošina hermētiskumu.

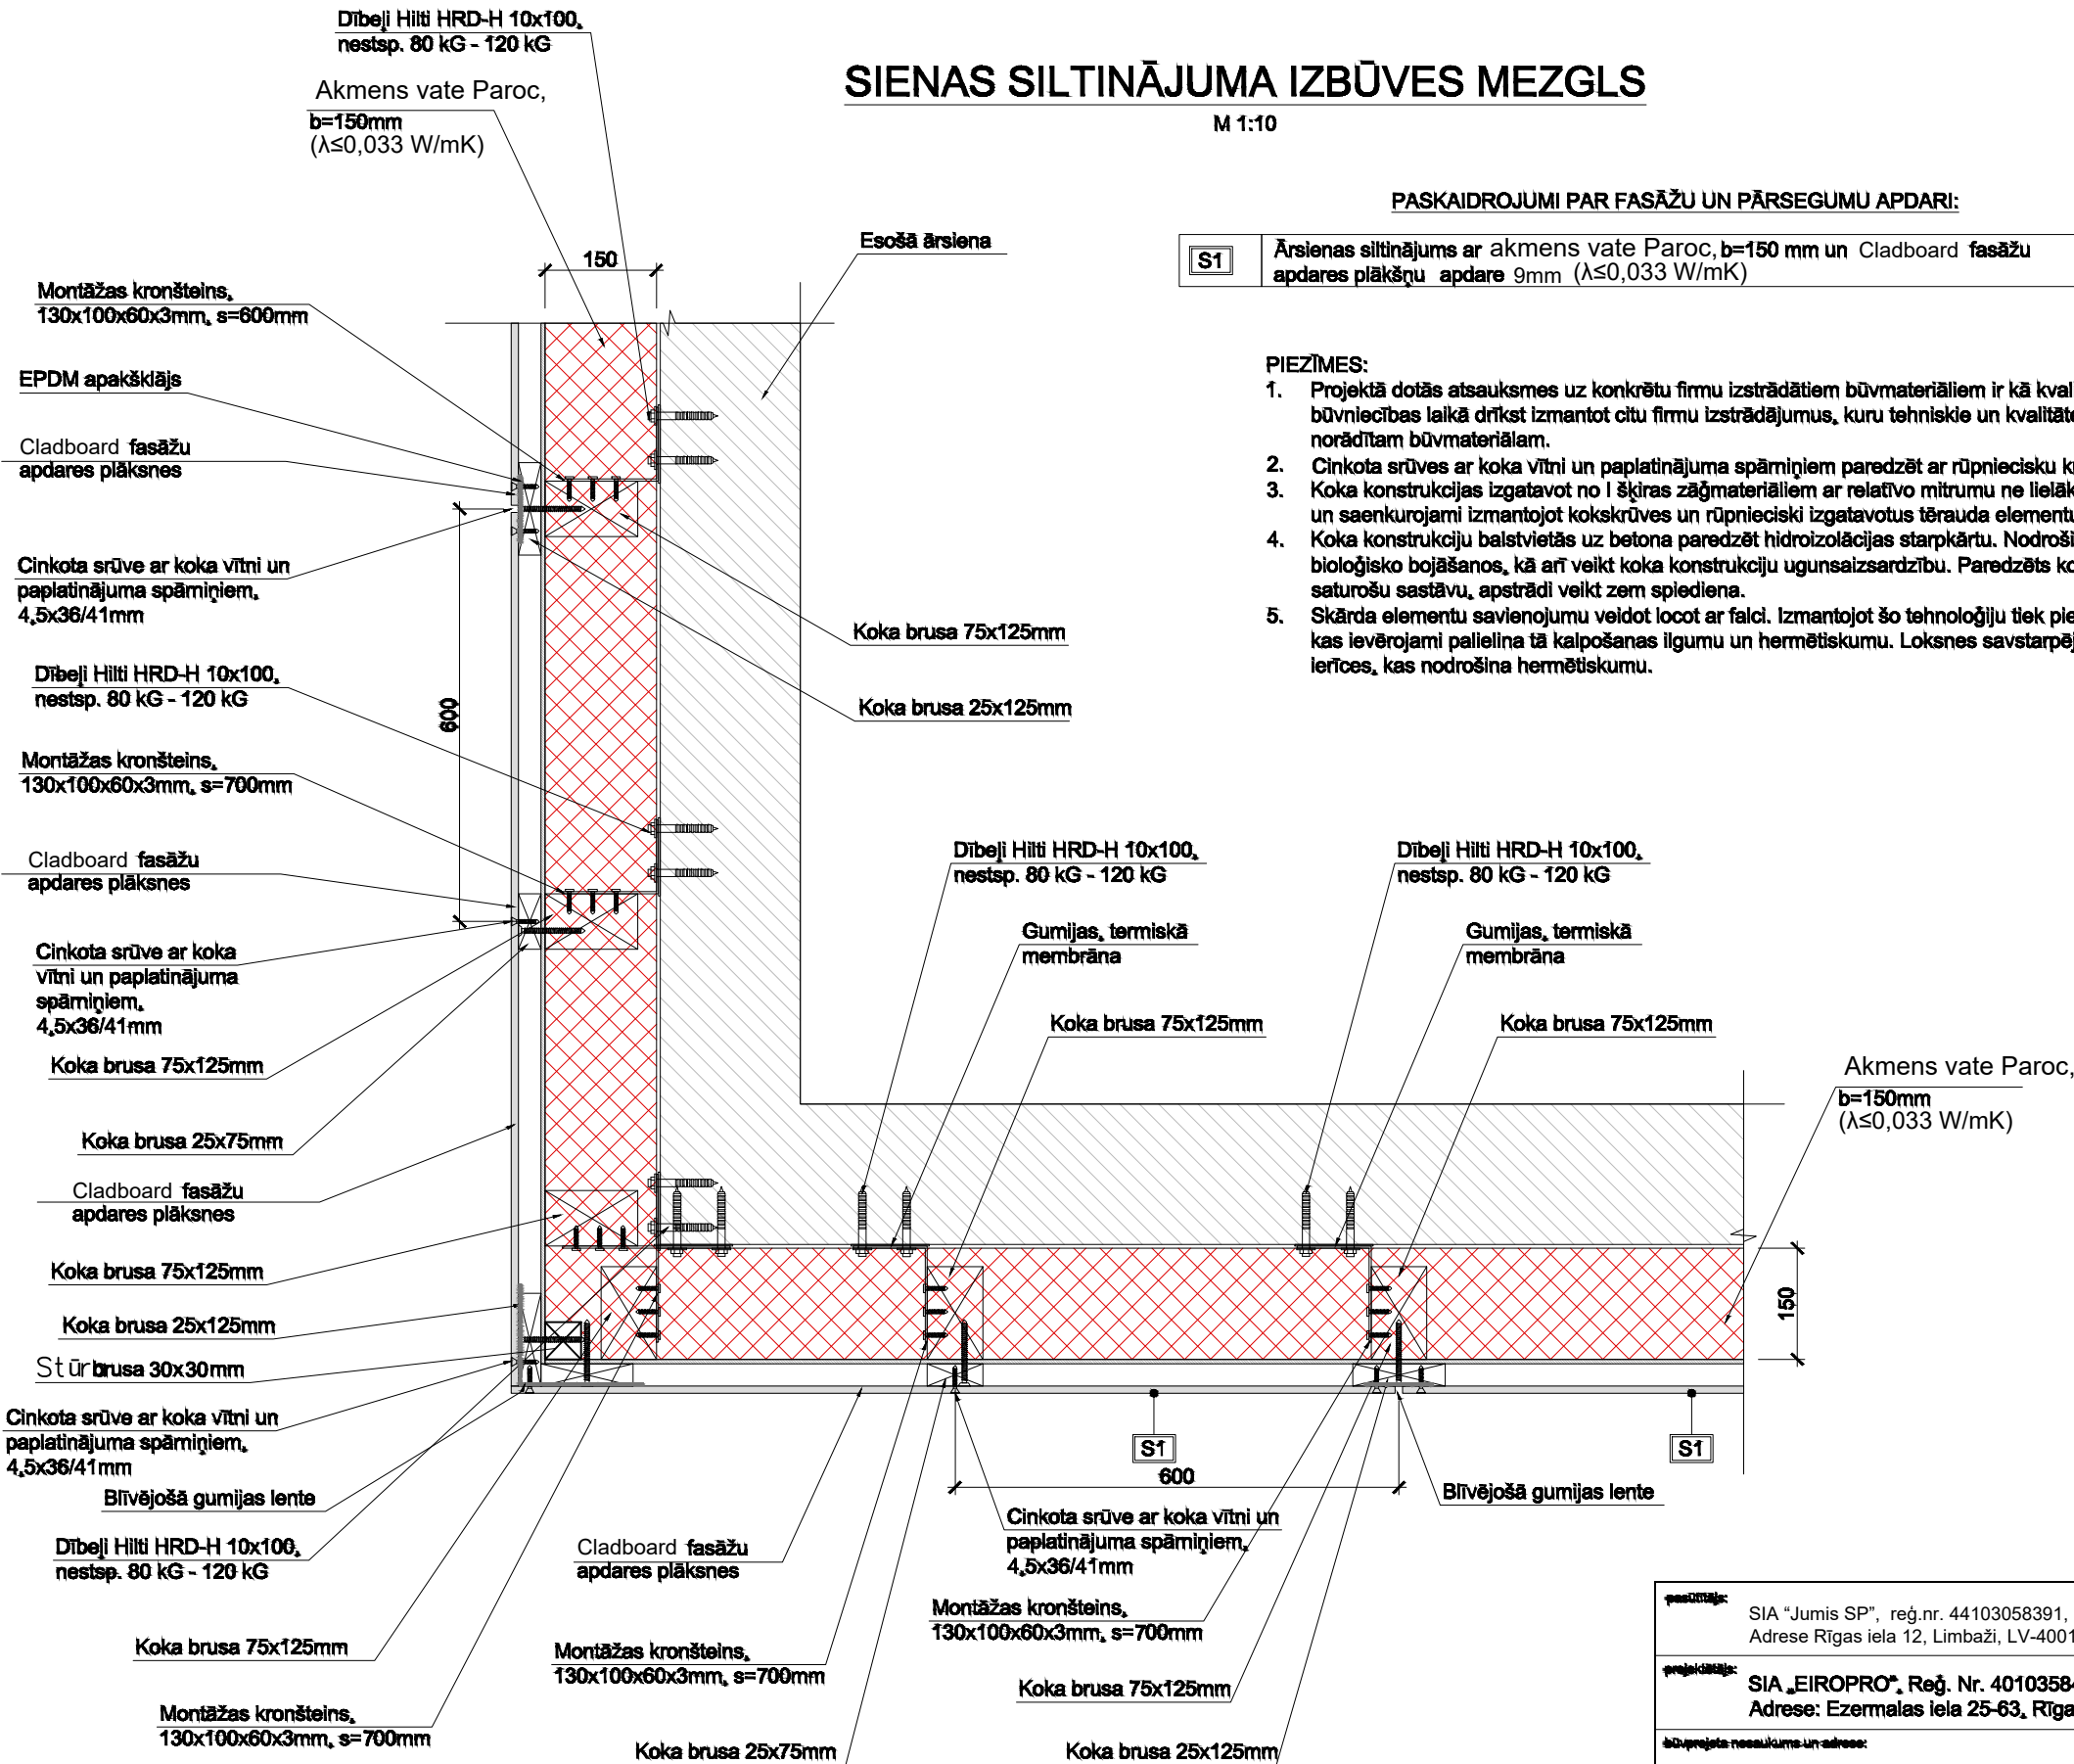

pasūtītājs:		SIA "Jumis SP", reģ.nr. 44103058391, Adrese Rīgas iela 12, Limbaži, LV-4001	
projekts:		SIA „EIROPRO”, Reģ. Nr. 40103584392. Adrese: Ezermalas iela 25-63, Rīga, LV – 1014	
būvprojekta nosaukums un adrese:		Zāles iela 7, Limbaži energoefektivitātes paaugstināšana (paskaidrojuma raksts) Adrese: Zāles iela 7, Limbaži, LV – 4001	
nosaukums:		Sienas siltinājuma izbūves mezgls	
Stādītājs:		D. Vīksne	
Izstrādātājs:		D. Vīksne	