JUMTA PIESLĒGUMS PIE IZVADIEM

M 1:10

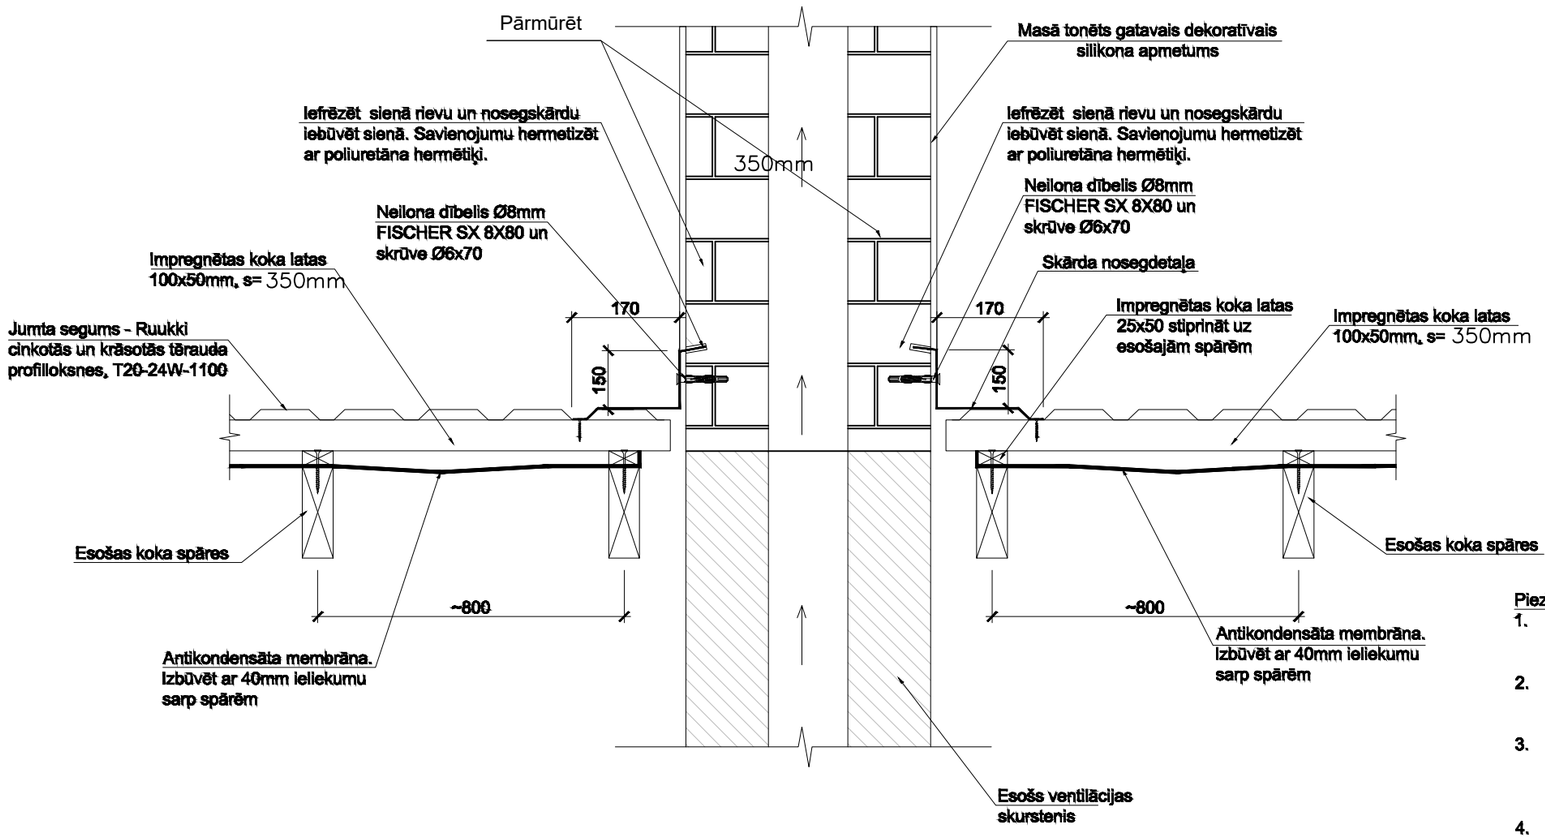

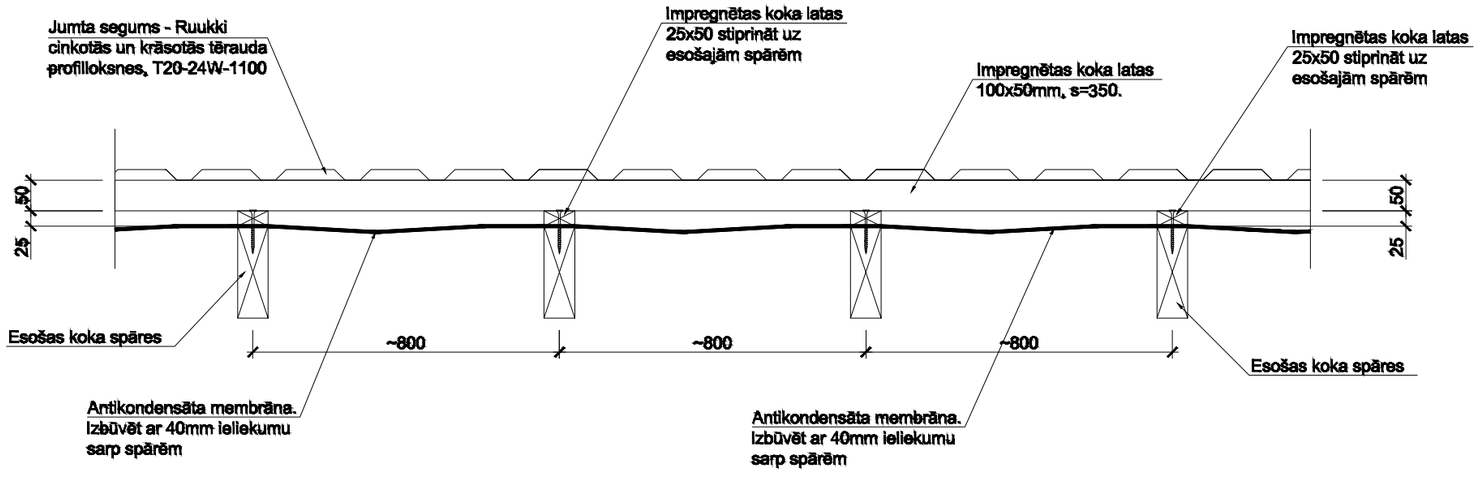

Piezīmes:

1. Projektā dotās atsauksmes uz konkrētu firmu izstrādātiem būvmateriāliem ir kā kvalitātes garants. Būvorganizācija un pasūtītājs būvniecības laikā drīkst izmantot citu firmu izstrādājumus, kuru tehniskie un kvalitātes rādītāji ir analogi, vai augstāki nekā projektā norādītam būvmateriālam.
2. Koka konstrukcijas izgatavot no I šķiras zāģmateriāliem ar relatīvo mitrumu ne lielāku par 18%. Visi koka elementi savstarpēji nostiprināmi un saenkurojami izmantojot kokskrūves un rūpnieciski izgatavotus tērauda elementus.
3. Koka konstrukciju balstvietās uz betona paredzēt hidroizolācijas starpkārtu. Nodrošināt visu koka elementu aizsardzību pret mitrumu un bioloģisko bojāšanos, kā arī veikt koka konstrukciju ugunsaizsardzību. Paredzēts kokmateriālus apstrādāt ar antiseptiķa un antipirēnu saturošu sastāvu, apstrādi veikt zem spiediena.
4. Skārda elementu savienojumu veidot locot ar falci. Izmantojot šo tehnoloģiju tiek piestiprināts droši, stingri, neveidojot caurumus segumā, kas ievērojami palielina tā kalpošanas ilgumu un hermētiskumu. Loksnes savstarpēji savieno, izmantojot rokas vai elektriskās falcēšanas ierīces, kas nodrošina hermētiskumu.
5. Demontēt esošo latojumu, pēc spāru pagarināšanas un antikondensāta membrānas izbūves atpakaļ izbūvēt demontētās koka latas.

pasūtītājs: SIA “Jumis SP”, reģ.nr. 44103058391, Adrese Rīgas iela 12, Limbaži, LV-4001			
projektētājs: SIA „EIROPRO“, Reģ. Nr. 40103584392. Adrese: Ezermalas iela 25-63, Rīga, LV – 1014			
būvprojekta nosaukums un adrese: Zāles iela 7, Limbaži energoefektivitātes paaugstināšana (paskaidrojuma raksts) Adrese: Zāles iela 7, Limbaži, LV – 4001			līguma nr.: EIRO120623001
			projekta stadija: PS
rasējuma nosaukums: Jumta pieslēgums pie izvadiem			rasējuma nr.: AR - 17
Sastādīja vad.:	D. Vīksne		datums: 14.08.2023
Izstrādāja:	D. Vīksne		mērogs: 1:10
			oriģ. lpp nr.: