


Būvdarbu organizācijas shēma

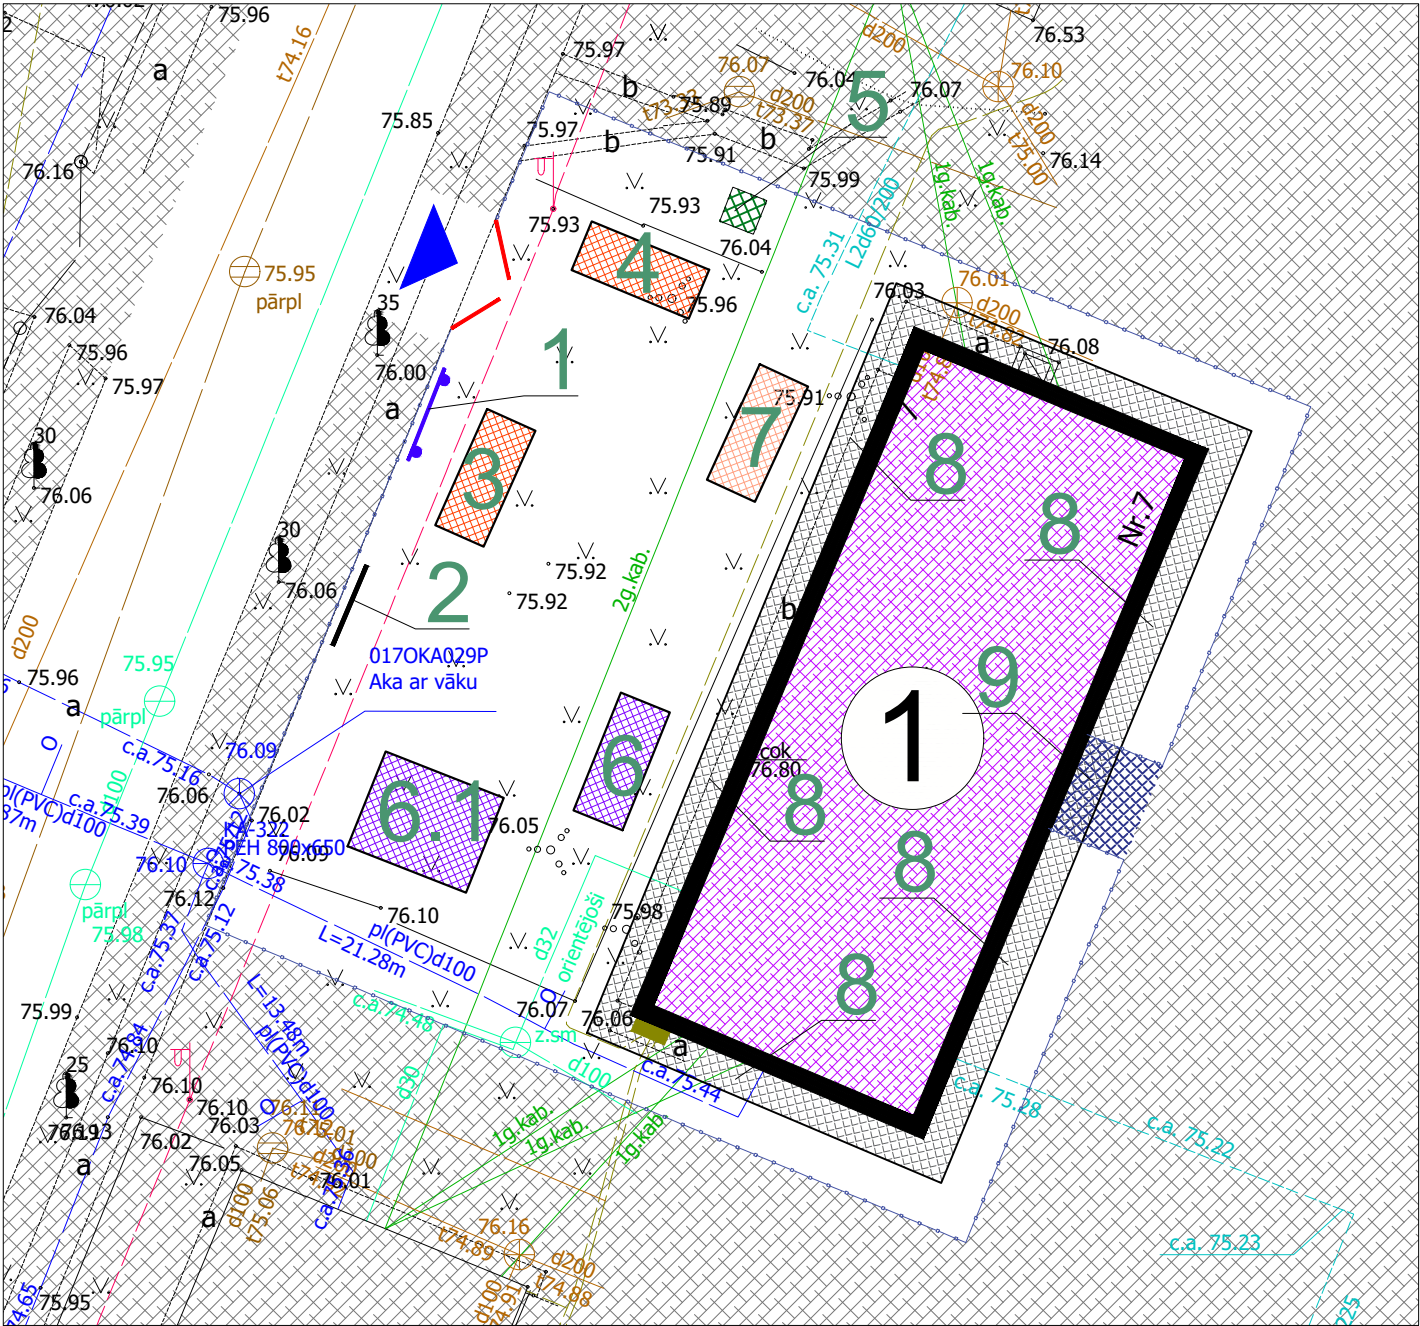

EKSPLIKĀCIJA

- 1 - Būvtafele 2.0m x 1.0m.
- 2 - Ugunsdzēsības inventāra stands.
- 3 - Būvdarbu vadītāja vagoniņš
- 4 - Celtnieku vagoniņš
- 5 - Pārvietojamā biotualete
- 6 - Būvmateriālu konteiners
- 6.1 - Lielgabarīta materiālu nokarušanas vieta
- 7 - Būvgružu koteineri 2.2m x 3.5m, V=7.7m³. (ar būvgružu novadcauruli)
- 8 - Celtniecības sastatnes
- 9 - Segta un norobežota ieeja ēkā

Objekta atrašanās vieta:
Adrese: Zāles iela 7, Limbaži, LV – 4001



TEHNISKO RASĒJUMU SARAKSTS.

MARKA	NOSAUKUMS	PIEZĪMES
DOP-1	BŪVDARBU ĢENERĀLAIS PLĀNS	

BŪVJU EKSPLIKĀCIJA


NUMURS	NOSAUKUMS	PIEZĪMES
1	ATJAUNOJAMĀ ĒKA	

PIEZĪMES

1. Priekšpusē paredzēts novietot būvtafele ar norādēm par būvdarbu veikšanu (objekta nosaukums būvniecības dalībnieki: būvfirma, projektētājs, darbu vadītājs u.t.t.).
2. Galvenais būvuzņēmējs un apakšuzņēmēji drīkst uzsākt būvdarbus objektā tikai pēc tam, kad ir izstrādāts un saskaņots darbu veikšanas projekts (DVP), saskaņā ar kuru būvdarbu laikā jānodrošina visu būvizstrādājumu vispārējā un vietējā izturība, kā arī drošības tehnikas ievērošana.
3. Visas komunikāciju ievadvietas precizēt dabā. Lai izvairītos no komunikāciju pārraušanas, tās atsegt rokot ar lāpstu.
4. Pagaidu inženierkomunikāciju pieslēguma vietas tiks precizētas būvobjektā un saskaņotas ar atbilstošajām instancēm

APZĪMĒJUMI

- GRUNTSGABALA LĪNIJA
- PĀRVIETOJAMĀIS BŪVŽOGS (110.0 t.m)
- GALVENIE VĀRTI BŪVLAUKUMAM
- VĀRTI BŪVLAUKUMAM (b=4m) - 1 GAB.
- ESOŠAIS ELEKTROKABELIS
- ESOŠĀ KANALIZĀCIJA
- ESOŠAIS ŪDENSVADS
- Transporta kustība būvlaukumā
- Cilvēku kustība būvlaukumā

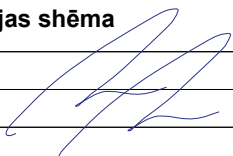pasūtītājs: SIA "Jumis SP", reģ.nr. 44103058391, Adrese Rīgas iela 12, Limbaži, LV-4001			
projektētājs: SIA „EIROPRO”, Reģ. Nr. 40103584392. Adrese: Ezermalas iela 25-63, Rīga, LV – 1014			
būvdarbu nosaukums un adrese: Zāles iela 7, Limbaži energoefektivitātes paaugstināšana (paskaidrojuma raksts) Adrese: Zāles iela 7, Limbaži, LV – 4001		līguma nr.: EIRO120623001 projekta stadija: PS	
būvdarbu nosaukums: Būvdarbu organizācijas shēma		nosaukuma nr.: DOP-1	
Sastādījis vadīt.: D. Vīksne			datums: 14.08.2023
Izstrādāja: D. Vīksne			mērogs: 1:250
			skat. lpp.nr.: