

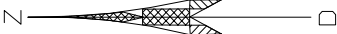
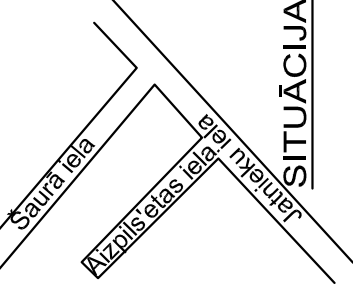


Objekta novietojuma shēma

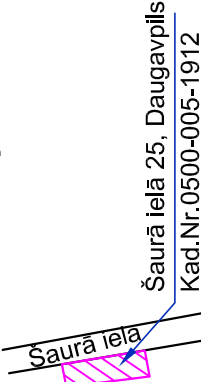

SITUĀCIJAS PLĀNS

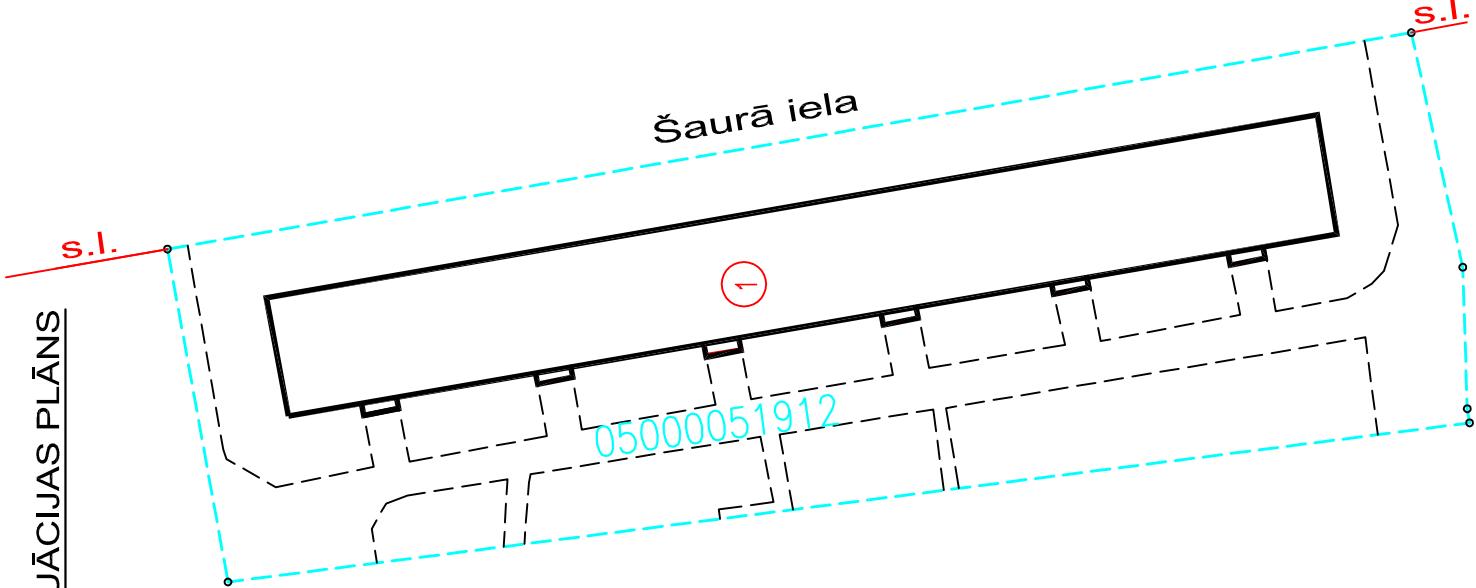

IZMANTOTO NORMATĪVO DOKUMENTU SARAKSTS

- LR "Būvniecības likums";
- Mk noteikumi Nr.500 "Vispārīgie būvnoteikumi";
- Mk noteikumi Nr.529 "Ēku būvnoteikumi";
- LBN 202-18 "Būvniecības ieceres dokumentācijas noformēšana";
- LBN 202-15 "Būvju ugunsdrošība";
- LBN 200-21 "Būvju vispārīgo prasību būvnormatīvs";
- LBN 405-21 "Būvju tehniskās apsekošanas būvnormatīvs";
- LBN 203-15 "Betona būvkonstrukciju projektēšana";
- LBN 204-14 "Tērauda būvkonstrukciju projektēšana";
- MK Nr. 92 „Darba aizsardzības prasības, veicot būvdarbus”;
- MK Nr. 143 "Darba aizsardzības prasības, strādājot augstumā";
- Darba aizsardzības likums;
- MK Nr. 238 „Ugunsdrošības noteikumi”;
- MK. Nr.400 „Darba aizsardzības prasības drošības zīmju lietošanā”;
- Daugavpils pilsētas domes 2016.gada 10.martā pieņemtos saistošos noteikumus Nr.5 "Saistošie noteikumi par Daugavpils pilsētas teritorijas kopsanu un būvju uzturēšanu.

RASĒJUMU SARAKSTS

N.P.K.	LAPAS NOSAUKUMS			MARKA
1	Vispārīgie rādītāji			BK-1
2	Tipveida stāva plāns-shēmas (fragmenti). Mezgli "A"			BK-2
3	Pagraba stāva plāns-shēma. Mezgls "B".			BK-3
4	Fasādes starp asīm A-C, C-A.			BK-4
5	Fasādes starp asīm A-C, C-A.			BK-4-1
6	Gala sienu plāns ar esošo sakaru tīkliem			BK-4-2
7	Cokola siltināšanas mezgls			BK-5
8	Kamīzes montāžas mezgls			BK-6
9	Materiālu un darba apjomu specifikācija			BK-7

ĒKU UN BŪVJU EKSPLIKĀCIJA

Nr.p.k.	NOSAUKUMS	Apbūves laukums, m ²	Būv- tilpums m ³	Kopējā platība m ²	Slāvu skaits	Ugunsdrošības pakāpe	Ēkas grupa	Būves lietošanas veids
	Zemes gabals ar kad.numr. 05000051912	3749						
1.	Projekt. dzīvojamās mājas			4711.4	5	U2b	2	11201

VISPĀRĒJIE NORĀDĪJUMI

- Dotā projekta daļa ("AR" markas rasējumi) izstrādāta pamatojoties uz uzdevumu projektēšanai, apsekošanu un uzmērīšanu dabā.
- Par nosacīto atzīmē 0,000 pieņemts ēkas pirmā stāva
- Šis rasējumu komplekts nav izmantojams citu objektu projektēšanai un būvniecībai bez saskaņošanas ar a/s "Komunālprojekts".
- Būvuzņēmējam, pirms jebkura darba uzsākšanas jāpārbauda par rasējumos sniegtajiem izmēriem. Neatbilstības vai pretrunu gadījumā pirms darbu uzsākšanās griezties pie būvprojekta autoriem neskaidrību novēršanai.
- Raksturīgie (galvenie) izmēri nevar būt nolāsti pēc mēroga, neskaidrību gadījumā griezties pie būvprojekta autoriem.
- Jebkuras izmaiņas būvprojektā jāaskaņo ar būvprojekta autoriem līdz attiecīgo būvdarbu uzsākšanai.
- Visas norādes, kas dotas "Vispārīgo rādītāju" lapā attiecināmas uz visiem šajā sējumā izvietotajiem rasējumiem.
- Visas atsaucies uz materiālu un izstrādājumu izgatavotāju firmām, kuras norādītas būvprojektā, liecina tīkai pa šo izstrādājumu kvalitāti un apkalpošanas līmeni.
- Specifikācijās norādīto materiālu un izstrādājumu nomaīņa ir iespējama ar citiem tehniski analogiskiem materiāliem un izstrādājumiem, iepriekš saskaņojot ar būvprojekta autoriem.
- Pirms būvdarbu sākuma izsaukt SIA "Aircom, SIA "Baltcom" un SIA "TET" pārstāvjus esošos tīklus norādei, kurus nepieciešams saglabāt un aizsargāt.
- Dz. māja, Šaurā ielā 25, Daugavpils, zemes kad. apzīmējums: 05000051912 - atrodas SIA " Tet" sakaru kabeļu kanalizācija, ka arī citi elektronisko sakaru tīkla elementi.
- Būvprojektā nav paredzēta esošo sakaru tīklu pārvietošana, esošās augstuma atzīmes nav mainītas.
- Darbu veikšanas gaitā nodrošināt zemes gabalā un pieguļošajā teritorijā esošo SIA "Tet" elektronisko sakaru tīkla un ar to saistīto elementu aizsardzību, nepārkāpt darbu un piekļuvi elektronisko sakaru tīklam bojājumu novēršanas un uzturēšanas darbu veikšanai.
- Visus darbus izpildīt ievērojot Latvijas būvnormatīvu, Latvijas standartu un citu spēkā esošo normatīvo dokumentu prasības.

Lapu skaīt kopā ar BK-4-2 "Gala sienu plāns ar esošo sakaru tīkliem"

KOMUNĀLPROJEKTS

Daugavpils nodaļa
BŪVKOMERSANTA
REĢISTR.Nr.2687 - R



Amats	Uzvārds	Paraksts	Datums	1. kārtā	Dzīvojamās mājas Šaurā ielā 25., Daugavpilī, gala sienu siltināšana .		
				Lapas saturs	Vispārīgie rādītāji		
BK daļ. vad.	V. Nikolajevs		01.2024	Pasūtījuma Nr.	24-31-001	Mērogs	Stadija
Izstrādāja	N. Popkova		01.2024	Pastūtītājs:	SIA "DMP"	1:500	-
Arh. reg.Nr.	9943					Lapas Nr.	Lapu sk.
						BK-1	9