



FASĀDE A-C, M 1:100

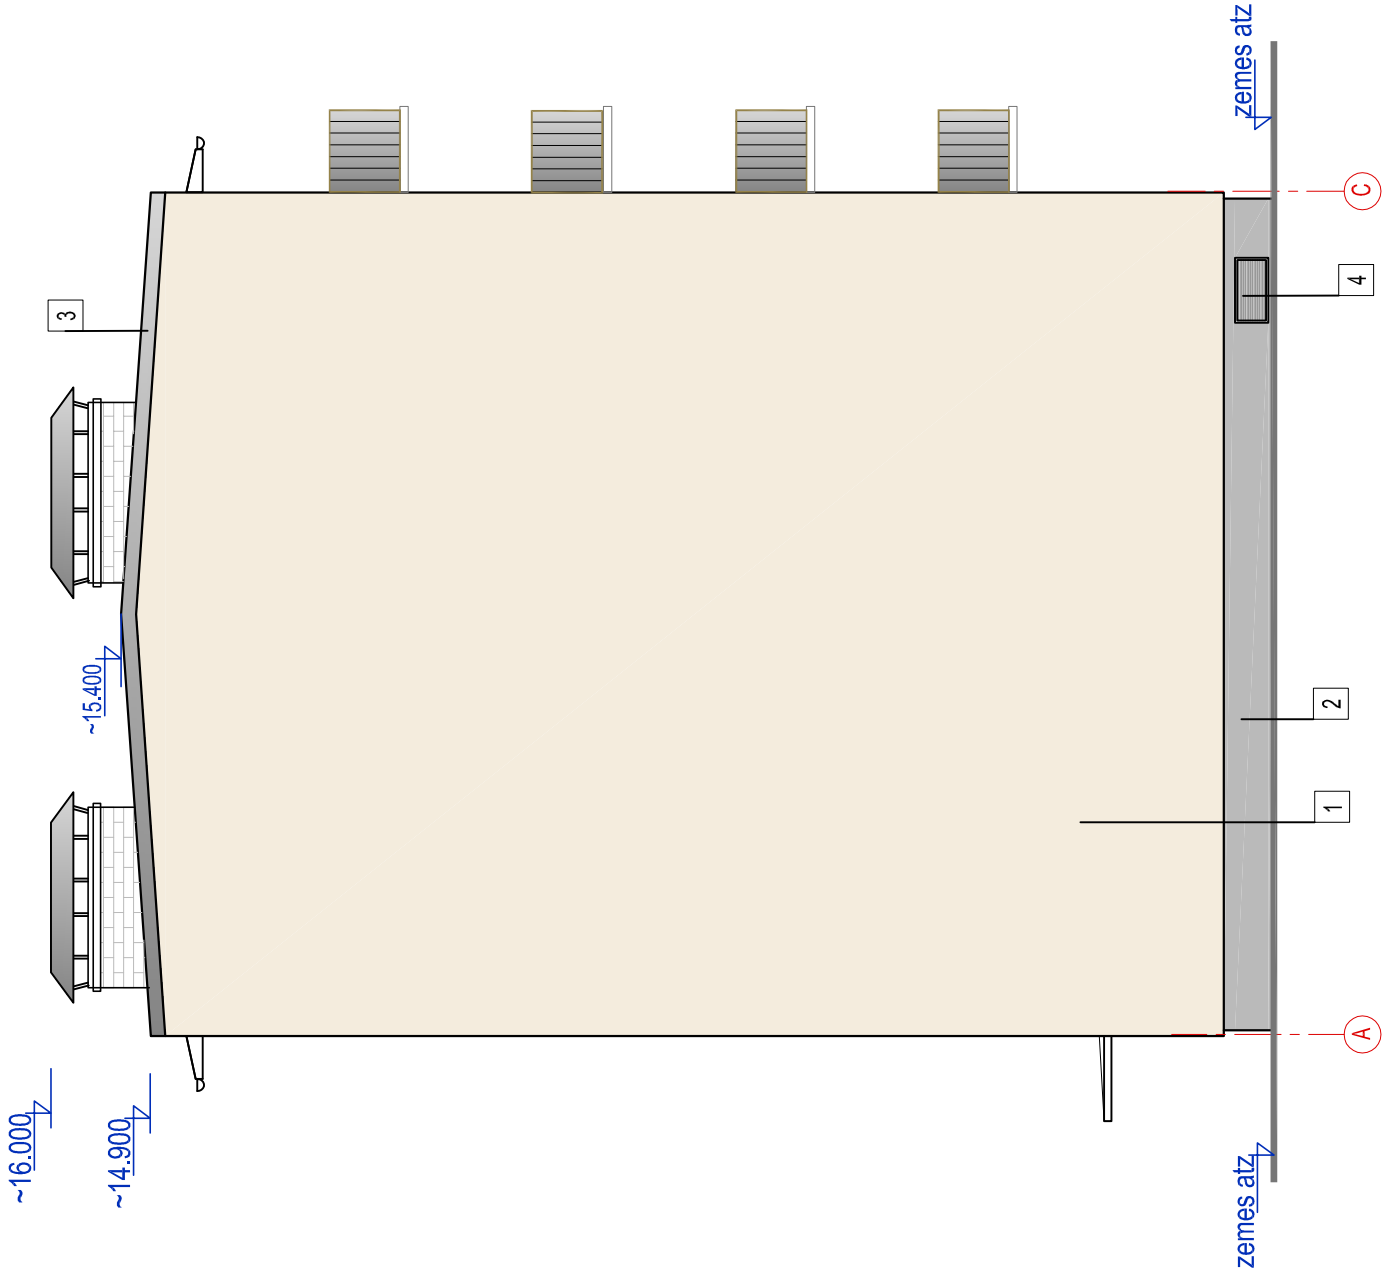

FASĀŽU KRĀSU PASE

PARAUGA NUMURS	KRĀSA PARAUGS	KRĀSA NUMURS	MATERIĀLS
1		CC Nutria I6	Fasādes - dekoratīvais apmetums Caparol
2		CC Kiesel I3	Cokols - dekoratīvais apmetums vai krāsots Caparol
3		RR 23	Frontona jumta skārds un logu palodze
4		RAL 7032	Metāla restes

FASĀDE C-A, M 1:100

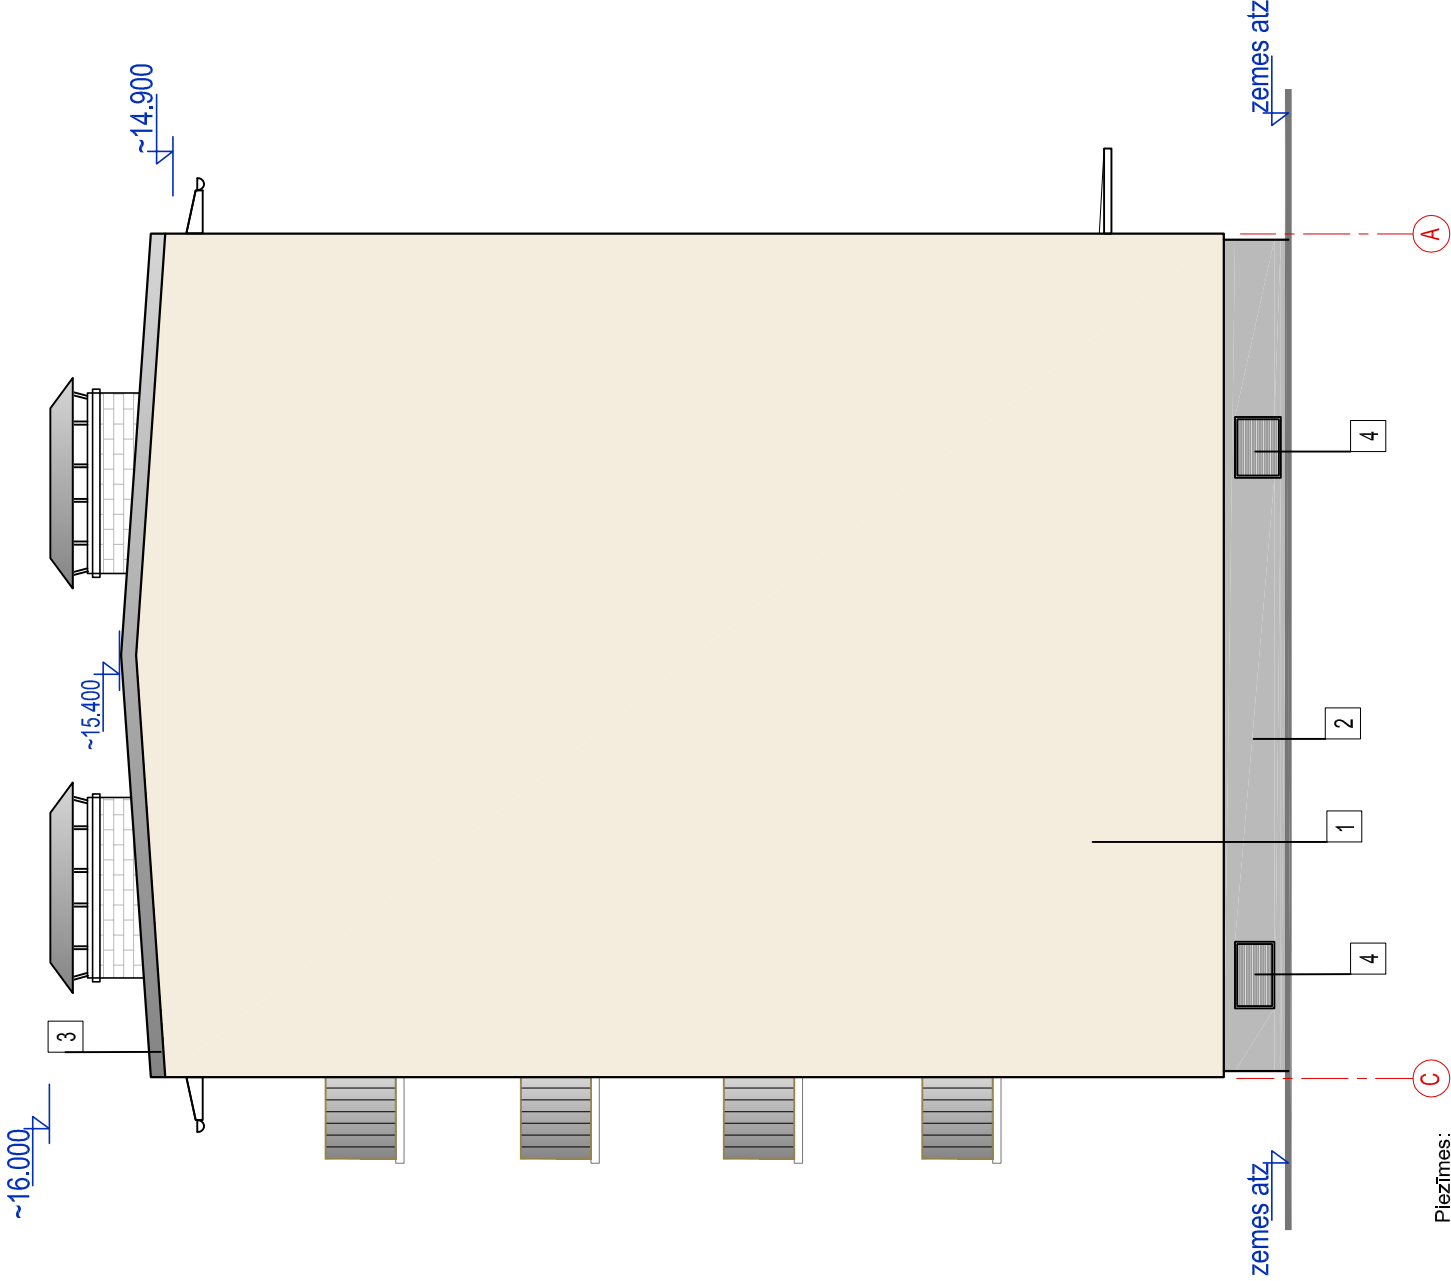

- Piezīmes:
1. Par nosacīto atzīmi [0.000] pieņemts 1. Stāva tīrās grīdas līmenis .
 2. Ārējās sienas - ķieģeļu ārsiena.
 3. Ārējā apdare - dekoratīvais apmetums.
 5. Augstuma atzīmes dotas metros.
 6. Visi izmēri doti milimetros.

	Būvobjekta nosaukums		Dzīvojamās mājas Šaurā ielā 25, Daugavpils, gala sienu siltināšana un balkonu atjaunošana	
	Daugavpils nodaļa		BŪVKOMERSANTA	
REGISTR.Nr.2687 - R		1. kārta		Dzīvojamās mājas Šaurā ielā 25.,, Daugavpils, gala sienu siltināšana .
Amats	Uzvārds	Paraksts	Datums	Lapas saturs
BK daļ. vad.	V. Nikolajevs		01.2024	Pasūtījuma Nr. 24-31-001
Izstrādāja	N. Popkova		01.2024	Pastītājs: SIA "DMP"
Arh. reg.Nr.	9943			Mērogs 1:100
				Lapas Nr. -
				Lapu sk. BK-4-1