


FASĀDE A-C, M 1:100

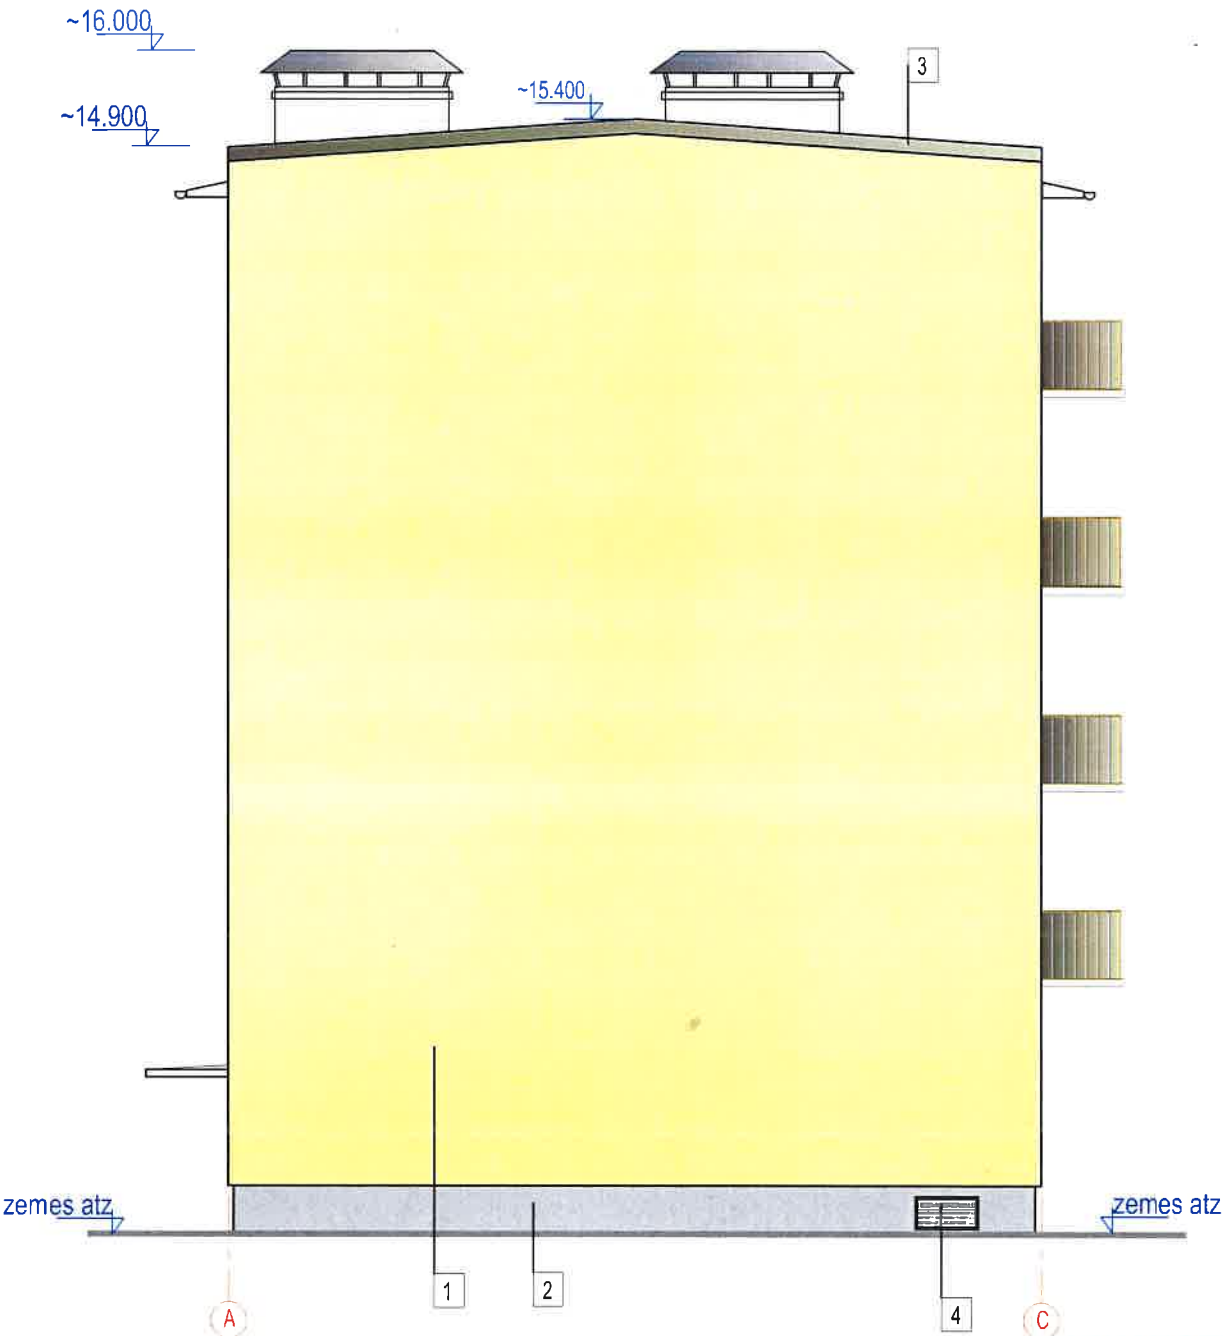


SASKAŅOTS
Daugavpils pilsētas galvenā
māksliniece
Ingūna Levša
20.29.9.7. 2024

FASĀŽU KRĀSU PASE

PARAUGA NUMURS	KRĀSA PARAUGS	KRĀSA NUMURS	MATERIĀLS
1		CC Nutria 16	Fasādes - dekoratīvais apmetums Caparol
2		CC Kiesel 13	Cokols - dekoratīvais apmetums vai krāsots, Caparol
3		RR 23	Frontona jumta skārds un logu palodze
4		RAL 7032	Metāla restes

FASĀDE C-A, M 1:100

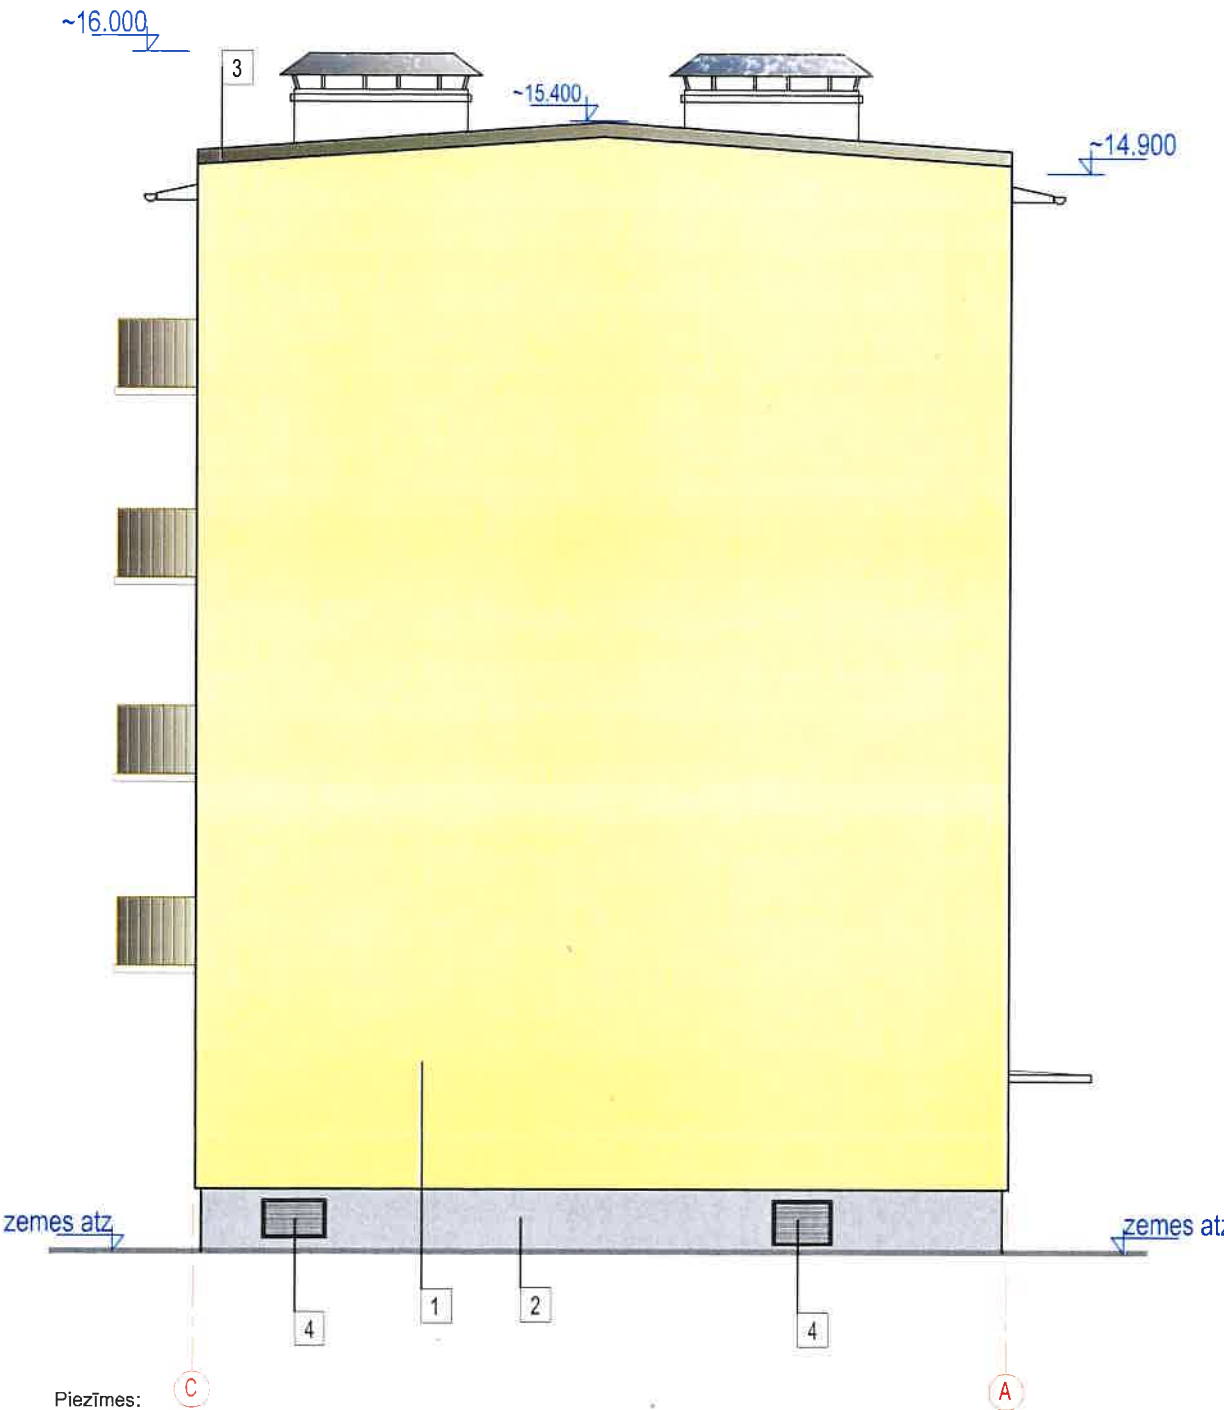

- Piezīmes:
1. Par nosacīto atzīmi [0.000] pieņemts 1. Stāva tīrās grīdas līmenis.
 2. Ārējās sienas - ķieģeļu ārsiena.
 3. Ārējā apdare - dekoratīvais apmetums.
 5. Augstuma atzīmes dotas metros.
 6. Visi izmēri doti milimetros.



KOMUNALPROJEKTS
Daugavpils nodaļa
BŪVKOMERSANTA
REĢISTR.Nr.2687 - R

Būvobjekta nosaukums
Dzīvojamās mājas Šaurā ielā 25, Daugavpilī, gala sienu siltināšana
un balkonu atjaunošana

Amats	Uzvārds	Paraksts	Datums	1. kārtā	Dzīvojamās mājas Šaurā ielā 25,, Daugavpilī, gala sienu siltināšana .
Lapas saturs				Fasādes starp asīm A-C, C-A.	
BK daļ. vad.	V. Nikolajevs		01.2024	Pasūtītāja Nr.	24-31-001
Izstrādāja	N. Popkovā		01.2024	Pasūtītājs: SIA "DMP"	Mērogs 1:100
Arh. reg.Nr.	9943				Stadija -
				Lapas Nr.	Lapu sk.
				BK-4-1	