
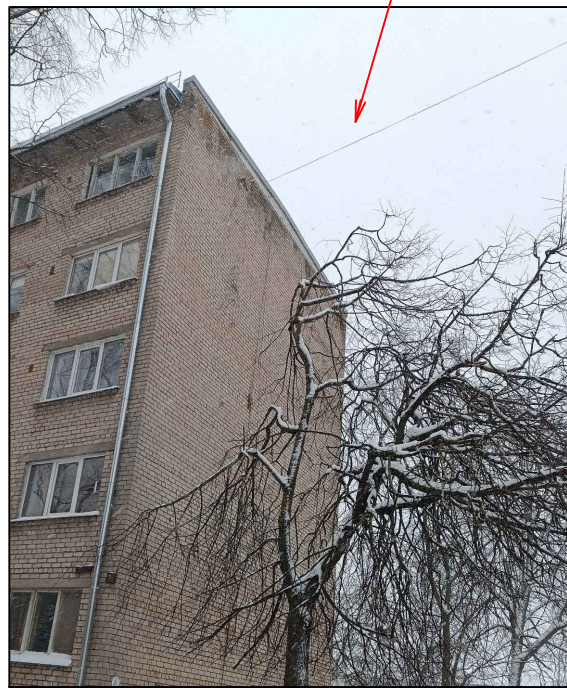


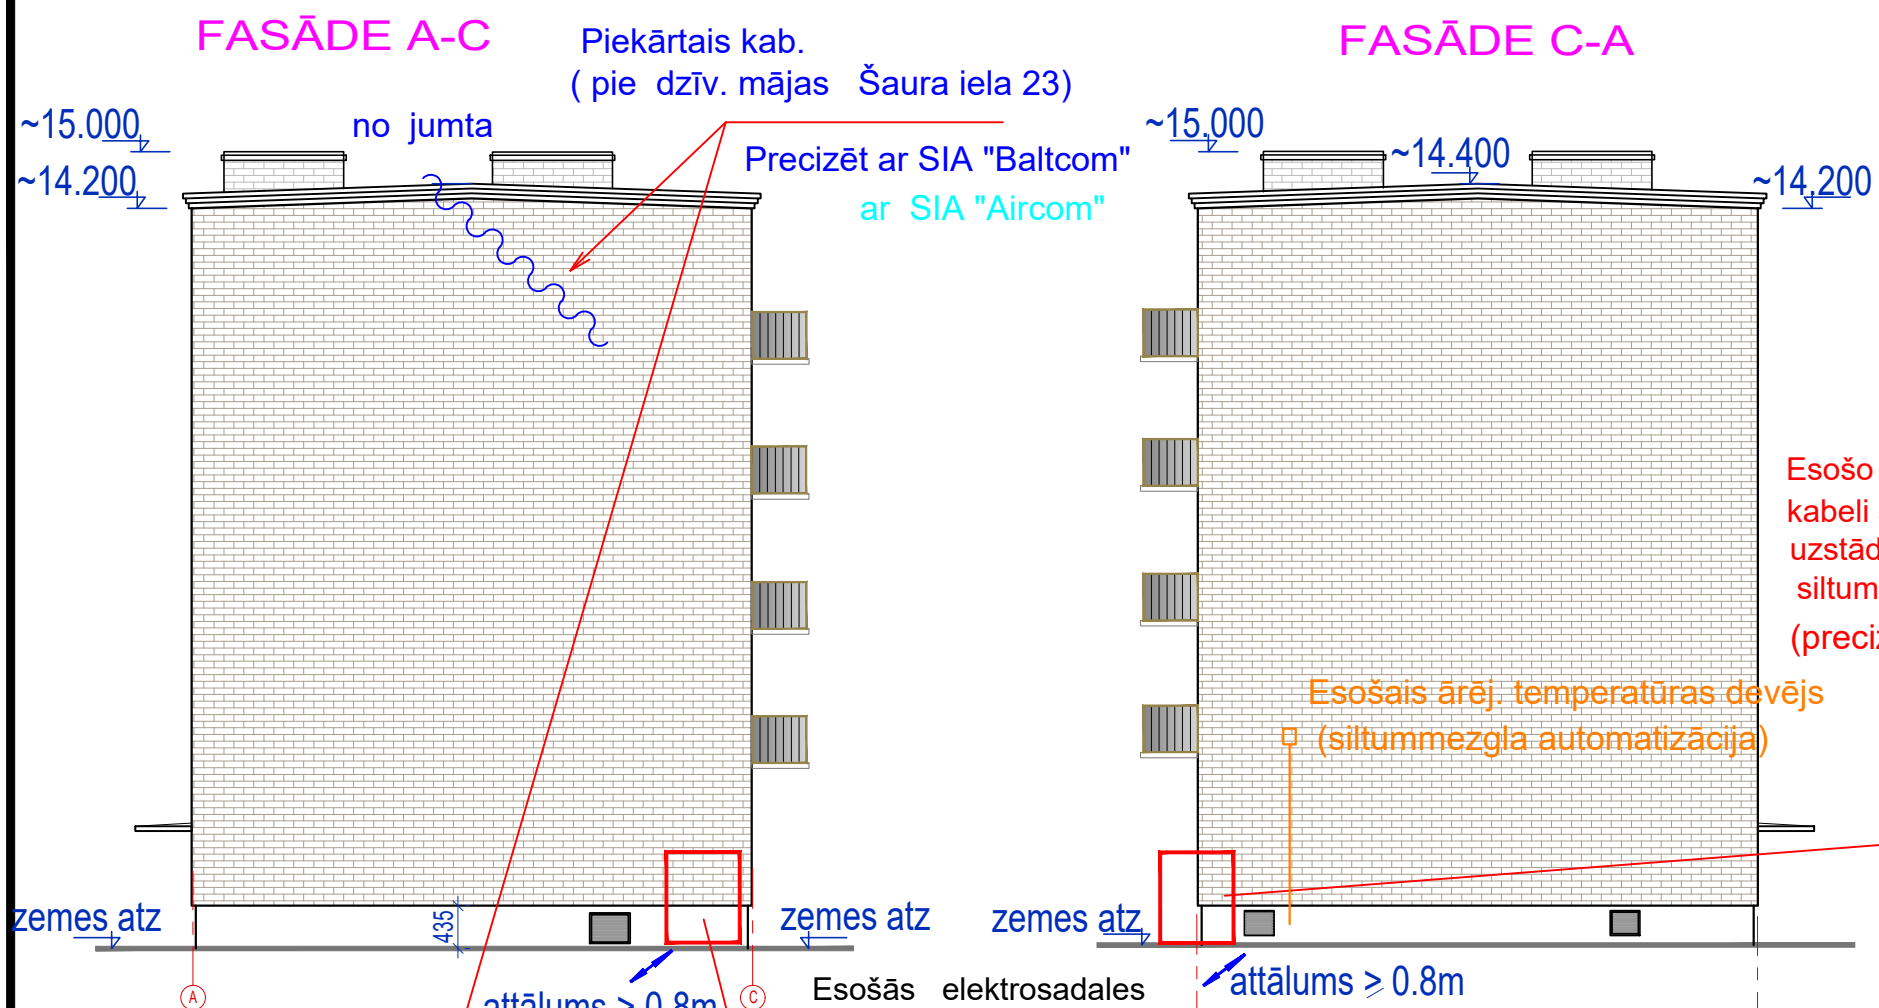


Projektā nav paredzēta SIA "Tet" esošo sakaru tīklu pārvietošana, esošās augstuma atzīmes nemainās. Cokola izolācija tiek veikta līdz zemes līmenim. SIA "Tet" elektronisko sakaru tīkla aizsargjoslā netiek veikti zemes darbi.

Objekta novietojuma shēma

Situācijas plāns

Esošā elektrosadale Nodrošināt esošo elektrotīklu saglabāšanu

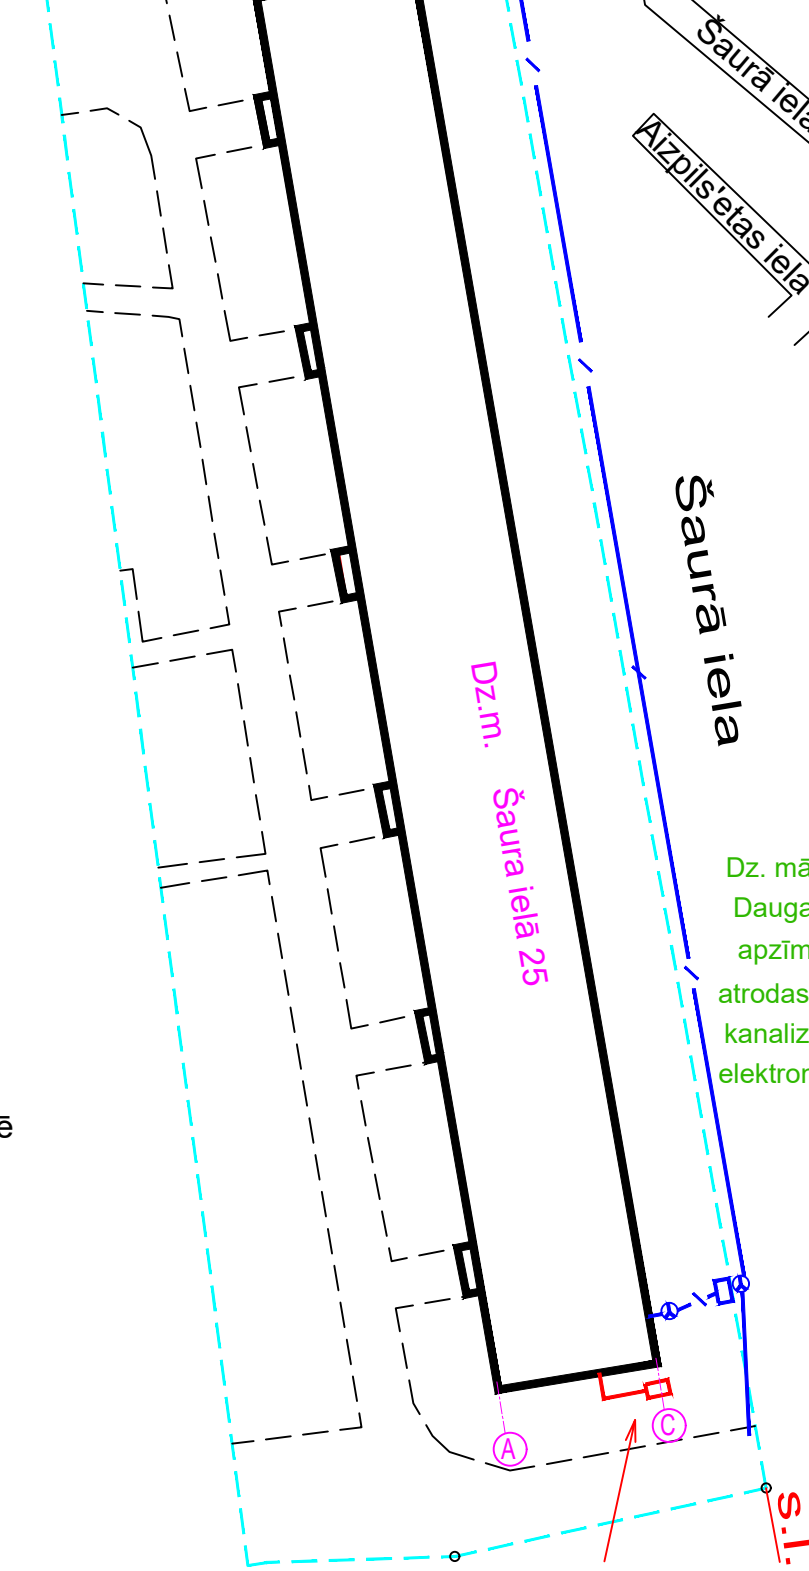

Dz. māja, Šaura iela 25, Daugavpils, zemes kad. apzīmējums: 05000051912- atrodas SIA "Tet" sakaru kab. kanalizācija, kā arī citi elektronisko sak. tīkla elementi

Esošā elektrosadale Nodrošināt esošo elektrotīklu saglabāšanu

PIEŅIEMTIE APZĪMĒJUMI

apzīmējums	Apzīmējuma nosaukums
	Esošais
	Piekārtais kabelis SIA "Baltcom"
	Piekārtais kabelis SIA "Aircom"
	Sakaru kabelu kanalizācija SIA "Tet"

PIEZĪMES:

- Pirms būvdarbu uzsākšanas precizēt ar SIA "Tet", SIA "Baltcom", SIA "Aircom" pārstāvju klātbūtnē esošo sakaru tīklu izvietojumu, kurus nepieciešams saglabāt un aizsargāt, ņemot vērā šos instances Tehnisko noteikumu prāsības un saskaņojumus:
 - SIA "Tet" tehniskie noteikumi,
 - SIA "Baltcom" tehniskie noteikumi Nr. TN 24021402,
 - SIA "Aircom" saskaņojums.
- Objekta izbūves darbu zonā atrodas SIA "Baltcom", SIA "Aircom" publiskais elektronisko sakaru tīkls (PEST): elektronisko sakaru piekarkabeļi no blakus esošās ēkas, jumtā izvietoti kabeļi. Iekšējie tīkli: kāpņu telpās izvietoti sadales skapji, kabeļu ievadi ēkā, stāvvadi, ievadi dzīvokļos.

Būvprojekta realizācijas laikā nodrošināt esošo PEST saglabāšanu un aizsardzību.

- Dz. mājas, Šaura iela 25, Daugavpils, zemē ar kad. apzīmējumu 05000051912 atrodas SIA "Tet" sakaru kabelu kanalizācija, kā arī citi elektronisko sakaru tīkla elementi.

Būvprojektā nav paredzēta esošo sakaru tīklu pārvietošana, esošās augstuma atzīmes nemainās. SIA "Tet" elektronisko sakaru tīkla aizsargjoslā netiek veikti zemes darbi.

Darbu veikšanas gaitā nodrošināt zemes gabalā un pieguļošajā teritorijā esošo SIA "Tet" elektronisko sakaru tīkla un ar to saistīto elementu aizsardzību, nepārtrauktu darbību un piekļuvi elektronisko sakaru tīklam bojājumu novēršanas un uzturēšanas darbu veikšanai.


Dz. mājas, Šaura iela 25, Daugavpils, ēku kad. apzīmējums: 05000051912001.

Ēkas pagrabā, kāpņu telpās izvietoti SIA "Tet" iekšējie sakaru tīkli.

Būvprojekta realizācijas laikā nodrošināt SIA "Tet" esošo iekšējo sakaru tīklu saglabāšanu un aizsardzību.

- Visus darbus izpildīt ievērojot Latvijas būvnormatīvu, Latvijas standartu un citu spēkā esošo normatīvo dokumentu prasības.

- Lapu skatīt kopā ar BK-...BK- lapām, 1., 2. kārtās.

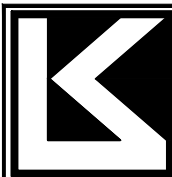

KOMUNALPROJEKTS
Daugavpils nodaļa
BŪVKOMERSANTA
REĢISTR.Nr.2687 - R

Amats	Uzvārds	Paraksts	Datums
BK daļ. vad.	V. Nikolajevs		01.2024
Izstrādāja	I. Kuzmina		01.2024
Arh. reg.Nr.	9943		

Būvobjekta nosaukums			
Dzīvojamās mājas Šaurā ielā 25, Daugavpilī, gala sienu siltināšana un balkonu atjaunošana			
1. kārta Dzīvojamās mājas Šaurā ielā 25., Daugavpilī, gala sienu siltināšana.			
2. kārta Dzīvojamās mājas Šaurā ielā 25., Daugavpilī, balkonu atjaunošana.			
Lapas saturs			
Gala sienu plāns ar esošo sakaru tīkliem			
Pasūtījuma Nr.	24-31-001	Mērogs	Stadija
Pasūtītājs: SIA "DMP"			-
Lapas Nr.		Lapu sk.	
		BK-4-2	