



FASĀDE A-C, M 1:100

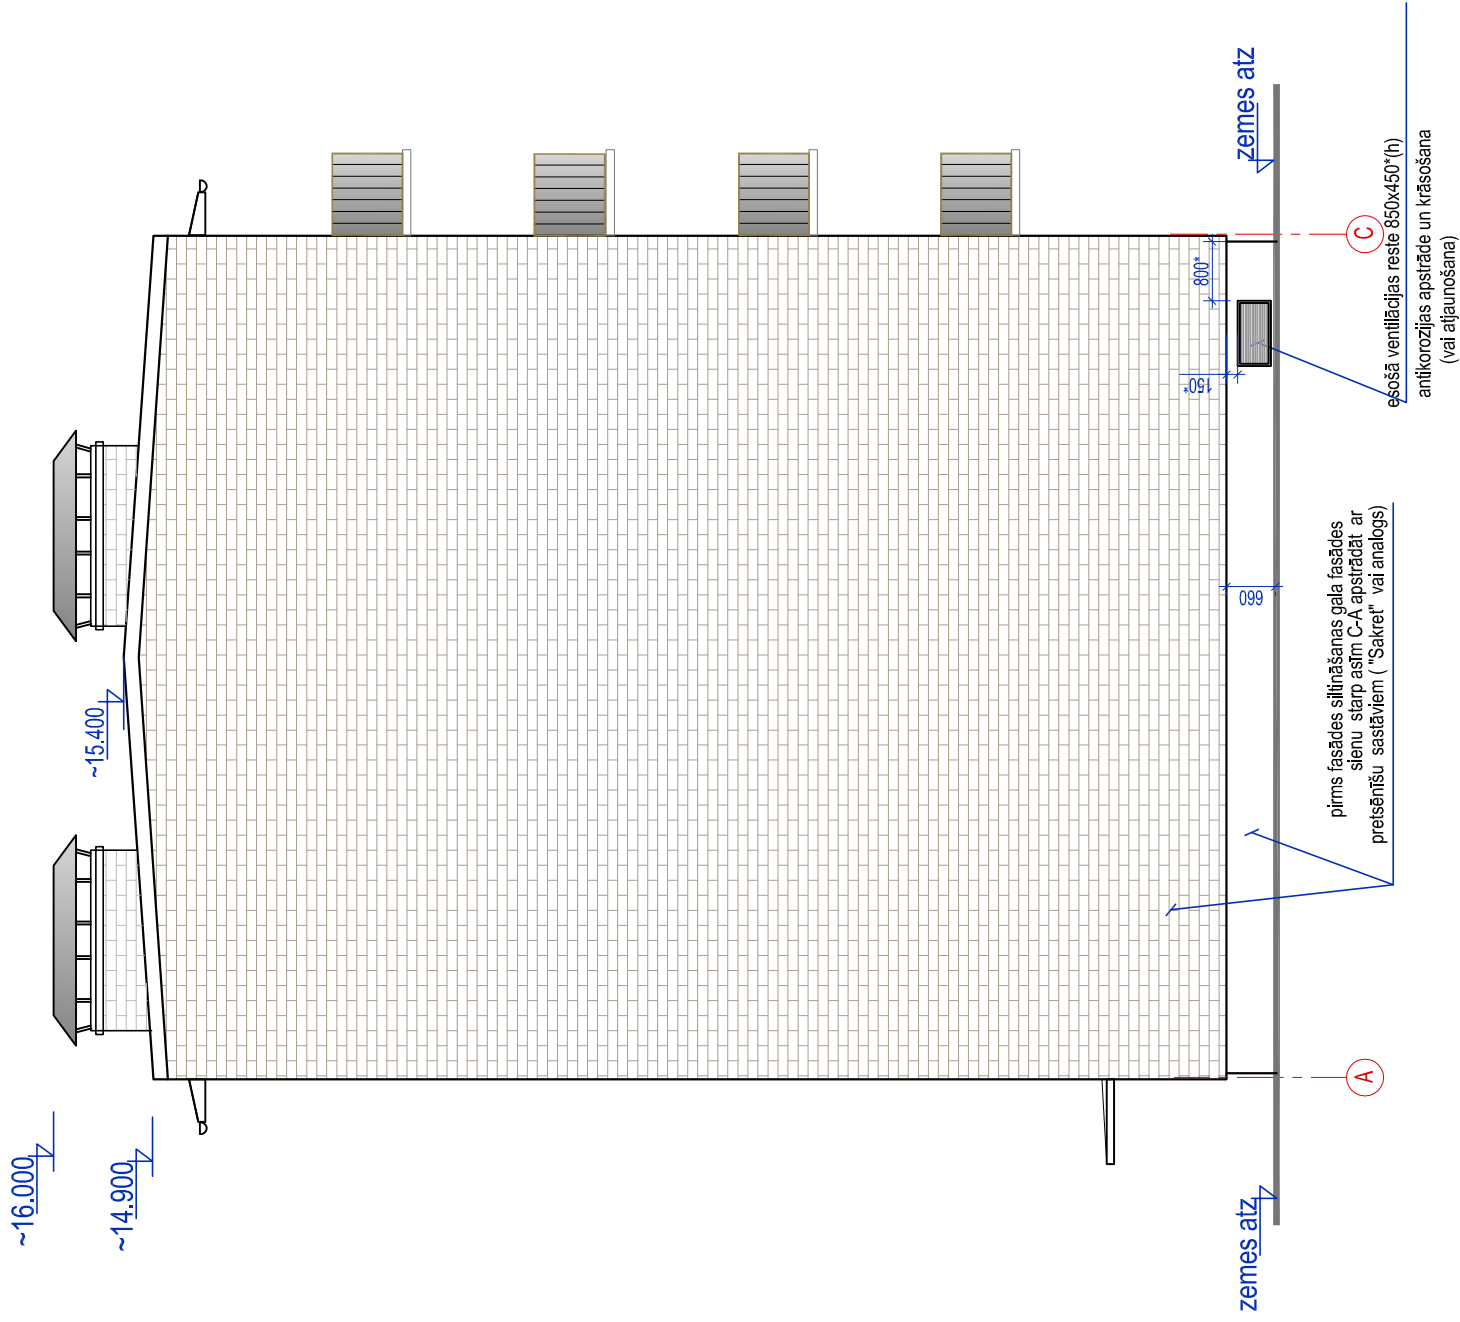

FASĀDE C-A, M 1:100

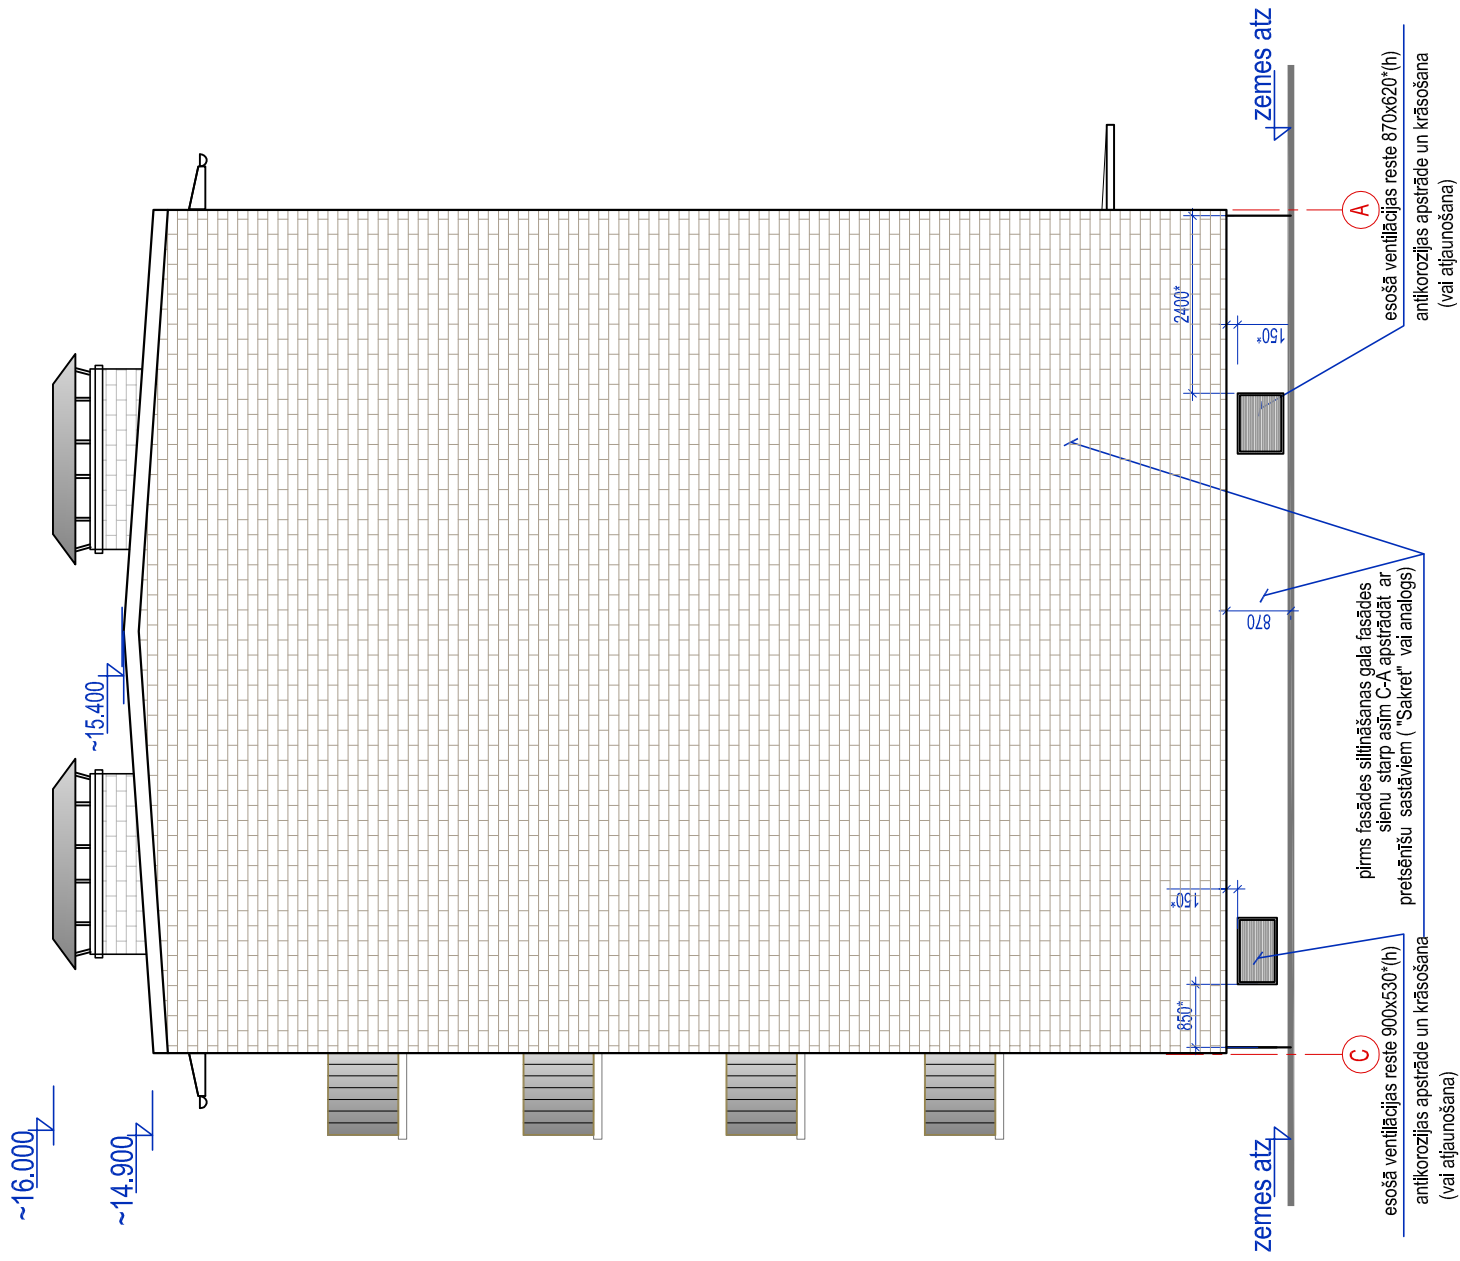

KOMUNĀLPROJEKTS Daugavpils nodaļa BŪVKOMERSANTA REĢISTR.Nr.:2687 - R					
Būvobjekta nosaukums Dzīvojamās mājas Šaurā ielā 25, Daugavpilī, gala sienu siltināšana un balkonu atjaunošana					
		1. kārtā	Dzīvojamās mājas Šaurā ielā 25., Daugavpilī, gala sienu siltināšana.		
		Lapas saturs	Fasādes starp asīm A-C; C-A.		
		Pastāvīguma Nr.	24-31-001	Mērogs	Stadija
		Pasūtītājs:	SIA "DMP"	1:100	-
		Izstrādāja N. Popkova		Lapas Nr.	Lapu sk.
		Arh. reg.Nr. 9943			BK-4