



- LR "Būvniecības likums";
- Mk noteikumi Nr.500 "VISPĀRĪGIE BŪVNOTEIKUMI";
- Mk noteikumi Nr.529 "Ēku būvnoteikumi";
- LBN 202-18 "Būvniecības ieceres dokumentācijas noformēšana";
- LBN 202-15 "Būvju ugunsdrošība";
- LBN 200-21 "Būvju vispārīgo prasību būvnormatīvs";
- LBN 405-21 "Būvju tehniskās apsekošanas būvnormatīvs";
- LBN 203-15 "Betona būvkonstrukciju projektēšana";
- LBN 204-14 "Tērauda būvkonstrukciju projektēšana";
- MK Nr. 92 „Darba aizsardzības prasības, veicot būvdarbus”;
- MK Nr. 143 "Darba aizsardzības prasības, strādājot augstumā";
- Darba aizsardzības likums;
- MK Nr. 238 „Ugunsdrošības noteikumi”;
- MK. Nr.400 „Darba aizsardzības prasības drošības zīmju lietošanā”;
- Daugavpils pilsētas domes 2016.gada 10.martā pieņemtos saistošos noteikumus Nr.5 "Saistošie noteikumi par Daugavpils pilsētas teritorijas kopsanu un būvju uzturēšanu.

SITUĀCIJAS PLĀNS

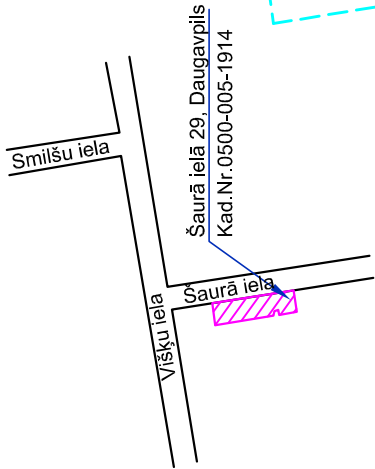

Šaurā iela

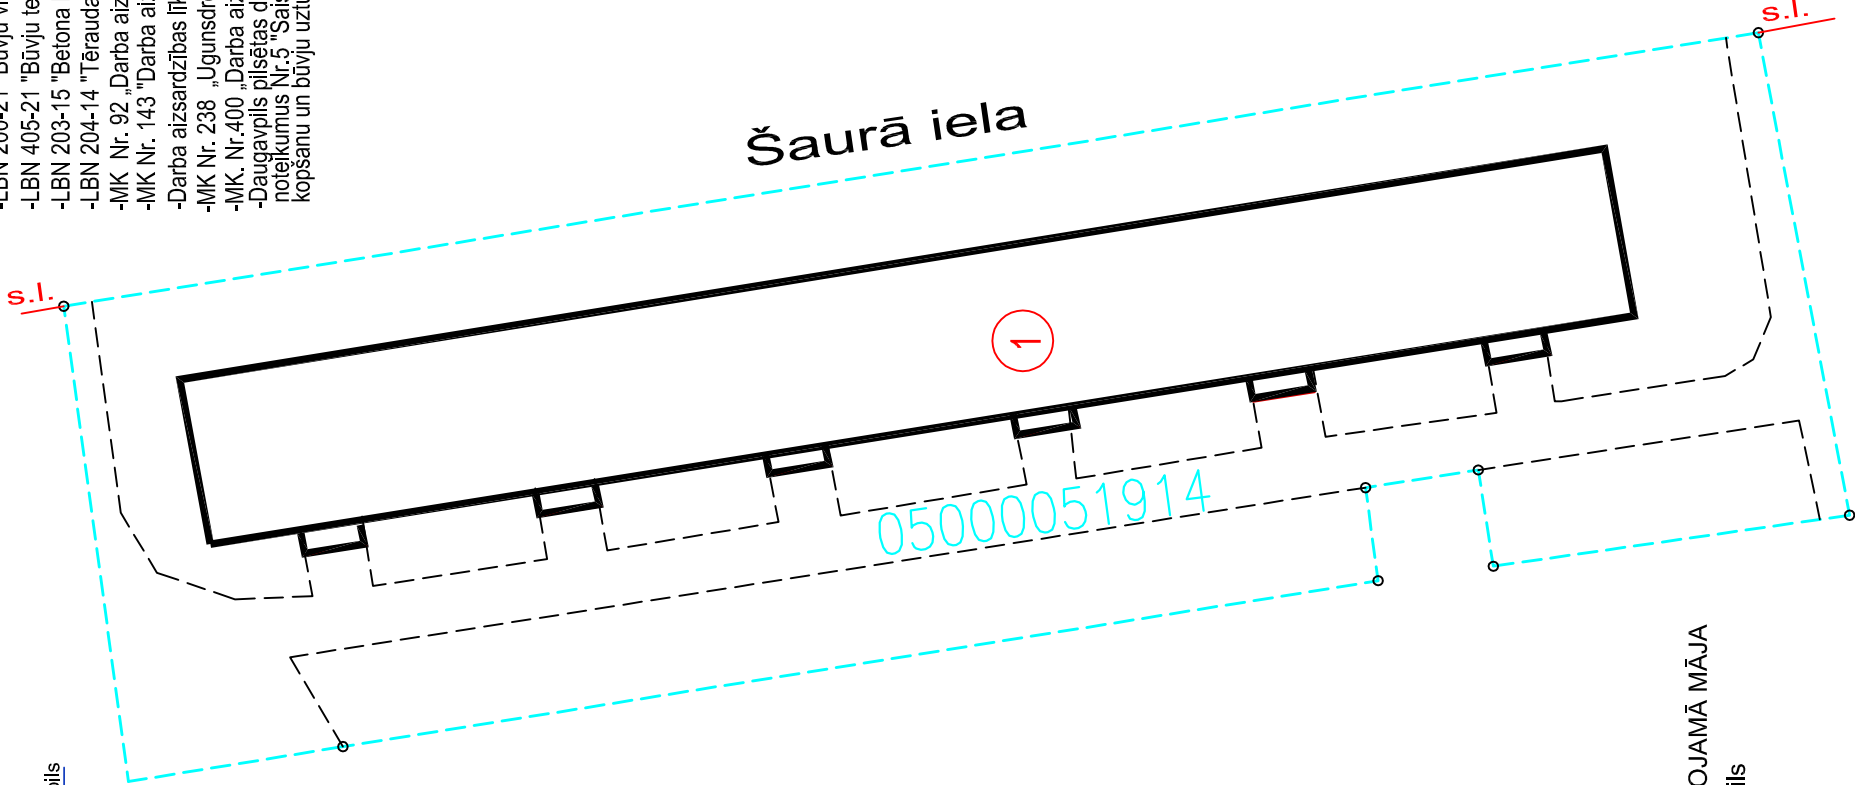

1 — DAUDZDZĪVOKĻU DZĪVOJAMĀ MĀJA
Šaurā ielā 29, Daugavpils

RASĒJUMU SARAKSTS

N.P.K.	LAPAS NOSAUKUMS	MARKA
1	Vispārīgā rādītāji	BK-1
2	Tipveida stāva plāns-shēmas (fragmenti). Mezgli "A"	BK-2
3	Pagraba stāva plāns-shēma. Mezgls "B".	BK-3
4	Fasādes starp asīm A-C, C-A.	BK-4
5	Fasādes starp asīm A-C, C-A.	BK-4-1
6	Gala sienu plāns ar esošo sakaru tīkliem	BK-4-2
7	Cokola siltināšanas mezgls	BK-5
8	Kamīzes montāžas mezgls	BK-6
9	Materiālu un darba apjomu specifikācija	BK-7

ĒKU UN BŪVJU EKSPLIKĀCIJA

Nr.p.k.	NOSAUKUMS	Apbūves laukums, m ²	Būv- tilpums m ³	Kopējā platība m ²	Slāvu skaits	Ugunsdrošības pakāpe	Ēkas grupa	Būves lietošanas veids
	Zemes gabals ar kad.numr. 05000051912	3749						
1.	Projekt. dzīvojamās mājas			4711.4	5	U2b	2	112201

VISPĀRĒJIE NORĀDĪJUMI

- Dotā projekta daļa ("AR" markas rasējumi) izstrādāta pamatojoties uz uzdevumu projektēšanai, apsekošanu un uzmērīšanu dabā.
- Par nosacīto atzīmi 0,000 pieņemts ēkas pirmā stāva
- Šis rasējumu komplekts nav izmantojams citu objektu projektēšanai un būvniecībai bez saskaņošanas ar a/s "Komunālprojekts".
- Būvuzņēmējam, pirms jebkura darba uzsākšanas jāpārbauda par rasējumos sniegtajiem izmēriem. Neatbilstības vai pretrunu gadījumā pirms darbu uzsākšanās griezties pie būvprojekta autoriem neskaidrību novēršanai.
- Raksturīgā (galvenā) izmēri nevar būt nolāsti pēc mēroga, neskaidrību gadījumā griezties pie būvprojekta autoriem.
- Jebkuras izmaiņas būvprojektā jāaskaņo ar būvprojekta autoriem līdz attiecīgo būvdarbu uzsākšanai.
- Visas norādes, kas dotas "Vispārīgo rādītāju" lapā attiecināmas uz visiem šajā sējumā izveidotajiem rasējumiem.
- Visas atsaucē uz materiālu un izstrādājumu izgatavotāju firmām, kuras norādītas būvprojektā, liecina tīkai pa šo izstrādājumu kvalitāti un apkalpošanas līmeni. Specifikācijās norādīto materiālu un izstrādājumu nomaīņa ir iespējama ar citiem tehniski analogiskiem materiāliem un izstrādājumiem, iepriekš saskaņojot ar būvprojekta autoriem.
- Pirms būvdarbu sākuma izsaukt SIA "Aircom, SIA "Baltcom" un SIA "TET" pārstāvjus esošos tīklus norādei, kurus nepieciešams saglabāt un aizsargāt.
- Dz. māja, Šaurā ielā 29, Daugavpils, zemes kad. apzīmējums: 05000051914 - atrodas SIA " Tet" sakaru kabeļu kanalizācija, kā arī citi elektronisko sakaru tīkla elementi.
- Būvprojektā nav paredzēta esošo sakaru tīklu pārvietošana, esošās augstuma atzīmes nav mainītas. Darbu veikšanas laikā nodrošināt zemes gabalā un pieguļošajā teritorijā esošo SIA "Tet" elektronisko sakaru tīkla un ar to saistīto elementu aizsardzību, nepārkāpt darbu un piekļuvi elektronisko sakaru tīklam bojājumu novēršanas un uzturēšanas darbu veikšanai.
- Visus darbus izpildīt ievērojot Latvijas būvnormatīvu, Latvijas standartu un citu spēkā esošo normatīvo dokumentu prasības.

Lapu skatīt kopā ar BK-4-2 "Gala sienu plāns ar esošo sakaru tīkliem"

KOMUNĀLPROJEKTS Daugavpils nodaļa		BŪVKOMERSANTA REĢISTR.Nr.2687 - R	
Amats	Uzvārds	Paraksts	Datums
BK daļ. vad.	V. Nikolajevs		02.2024
Izstrādāja	N. Popkova		02.2024
Arh. reg.Nr.	9944		
Būvobjekta nosaukums		Dzīvojamās mājas Šaurā ielā 29, Daugavpils, gala sienu siltināšana un balkonu atjaunošana	
1. kārtā		Dzīvojamās mājas Šaurā ielā 29, Daugavpils, gala sienu siltināšana .	
Lapas saturs		Vispārīgā rādītāji	
Pasūtījuma Nr.		24-31-002	
Pasūtītājs: SIA "DMP"		Mērogs	
		1:500	
		Lapas Nr.	
		BK-1	
		Lapu sk.	
		9	