

FASĀDE A-C, M 1:100

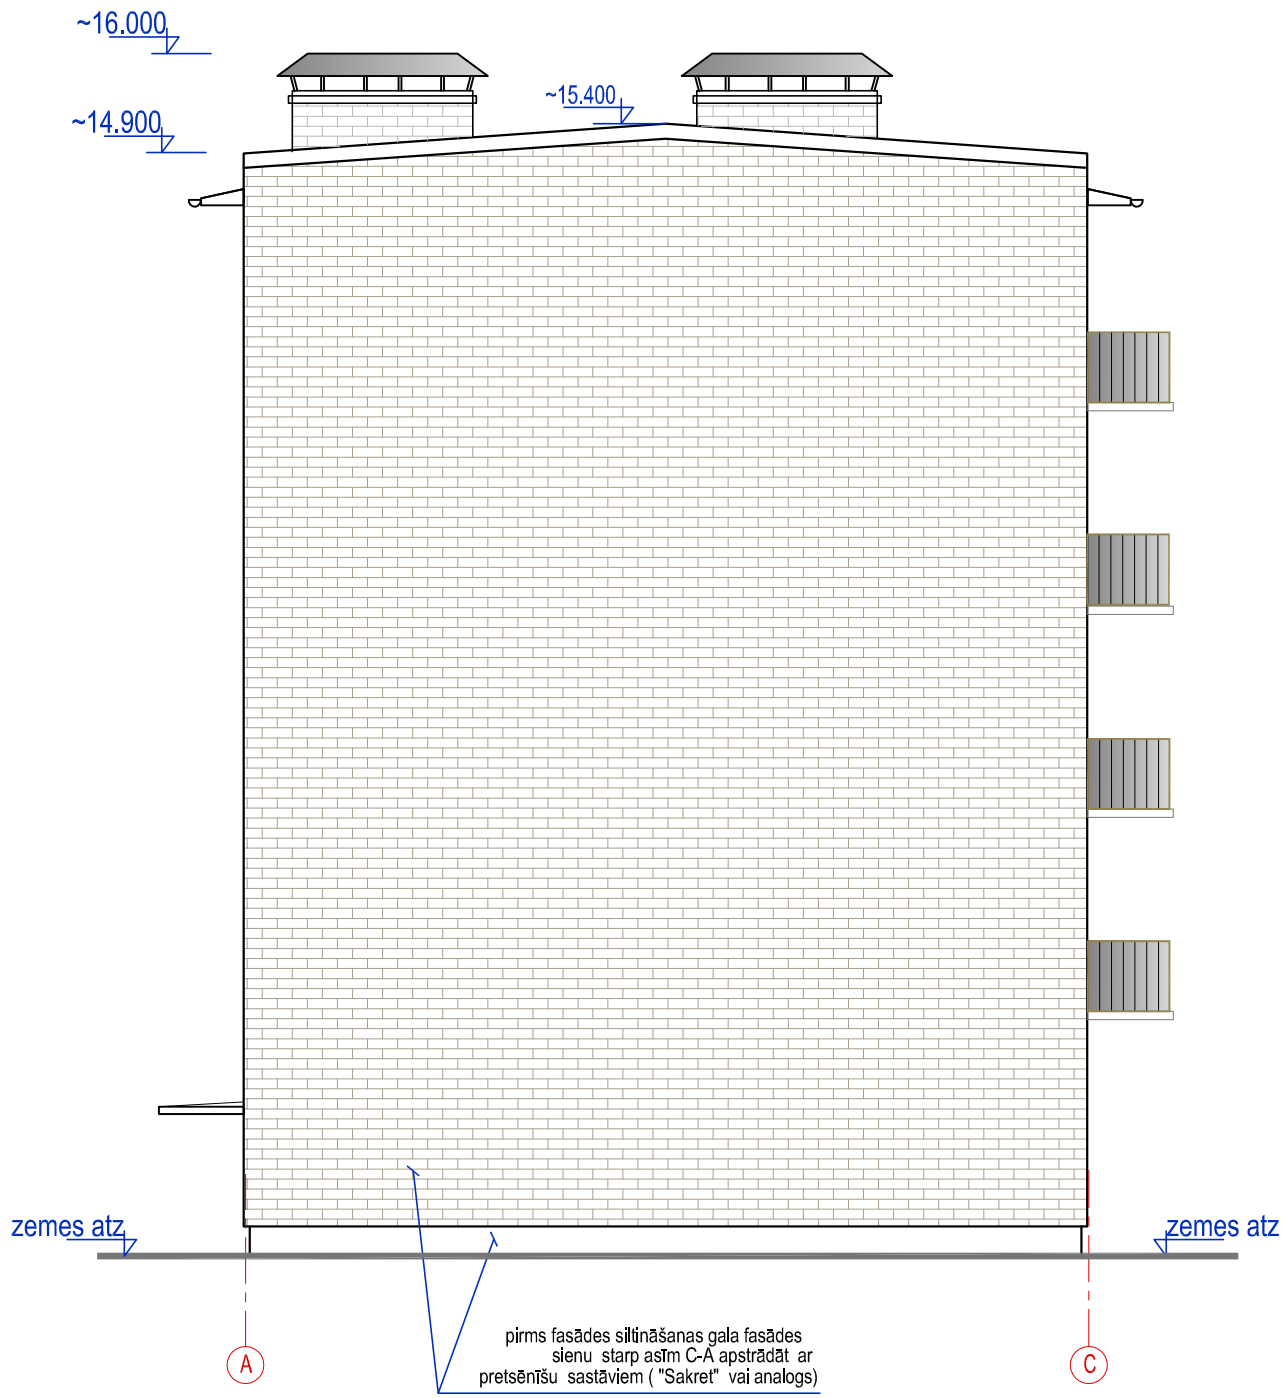

FASĀDE C-A, M 1:100

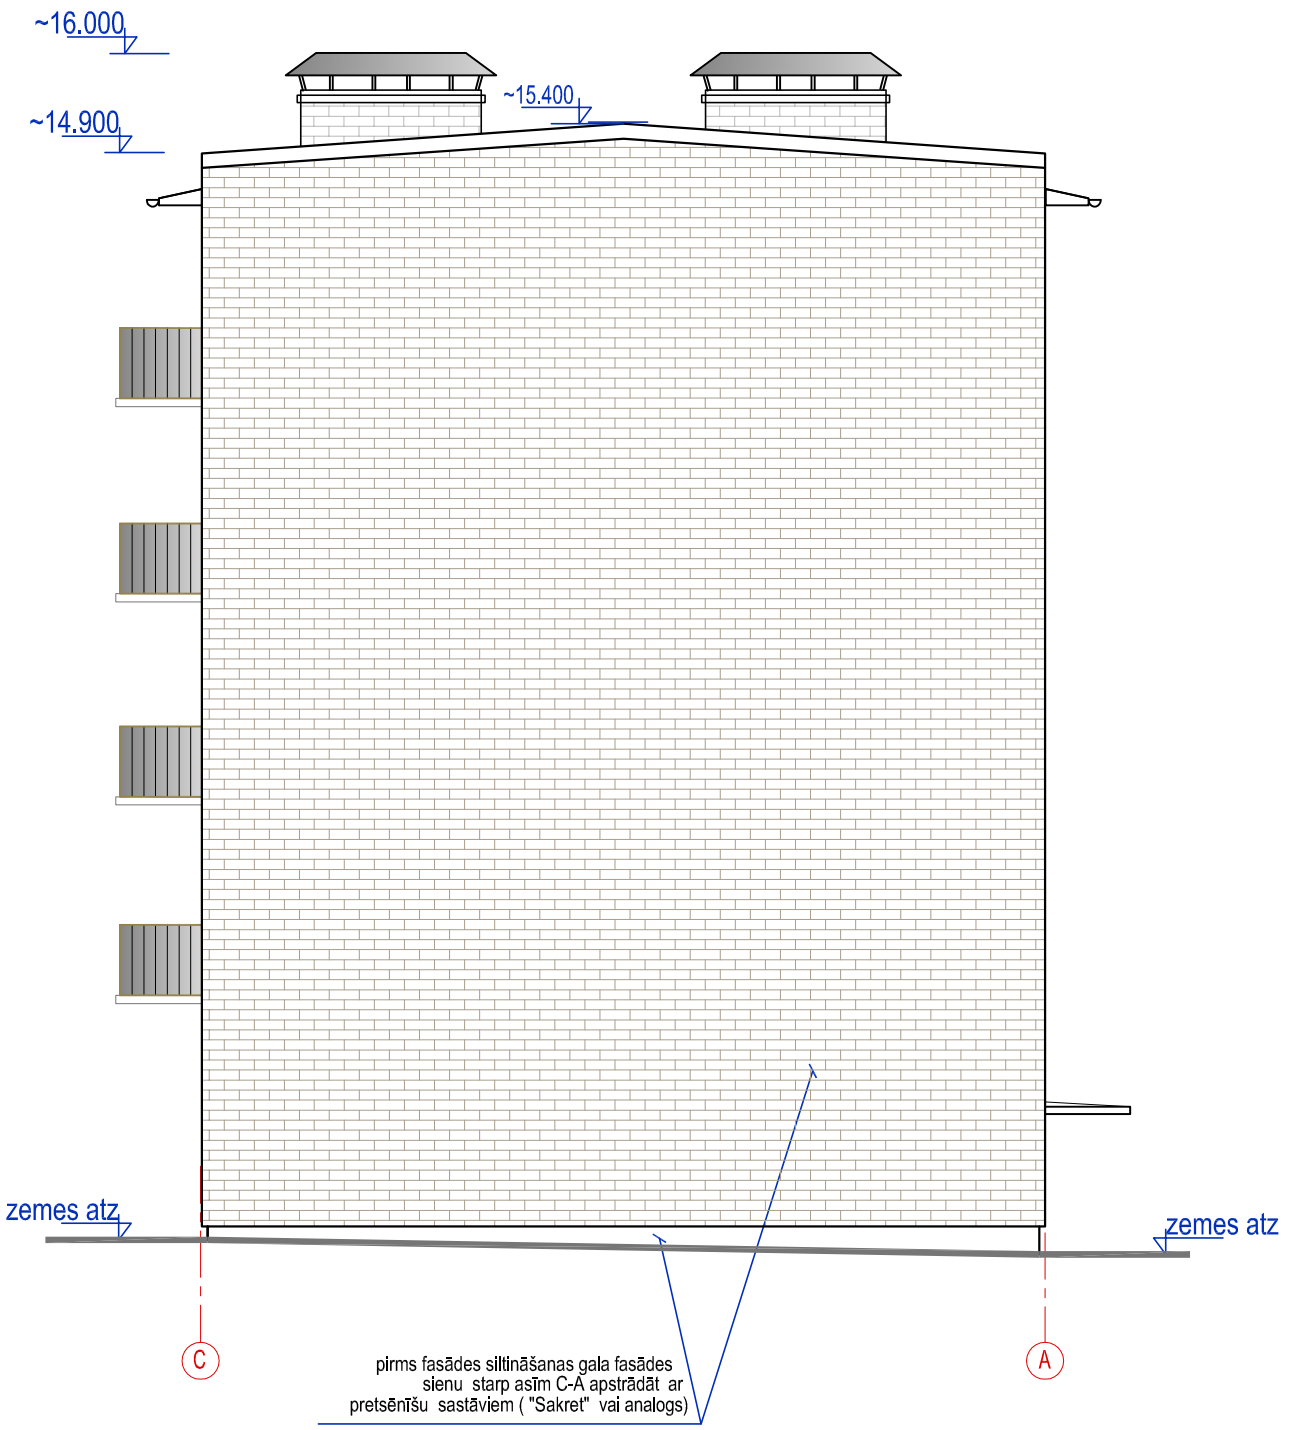

KOMUNALPROJEKTS
Daugavpils nodaļa
BŪVKOMERSANTA
REĢISTR.Nr.2687 - R

Būvobjekta nosaukums
Dzīvojamās mājas Šaurā ielā 29, Daugavpilī, gala sienu siltināšana un balkonu atjaunošana

Amats	Uzvārds	Paraksts	Datums
BK daļ. vad.	V. Nikolajevs		02.2024
Izstrādāja	N. Popkova		02.2024
Arh. reg.Nr.	9944		

1. kārta Dzīvojamās mājas Šaurā ielā 29, Daugavpilī, gala sienu siltināšana .

Lapas saturs: Fasādes starp asīm A-C, C-A.

Pasūtījuma Nr.	24-31-002	Mērogs	Stadija
Pasūtītājs: SIA "DMP"		1:100	-
		Lapas Nr.	Lapu sk.
		BK-4	