



TIPVEIDA STĀVA PLĀNS-SHĒMA, M 1:100

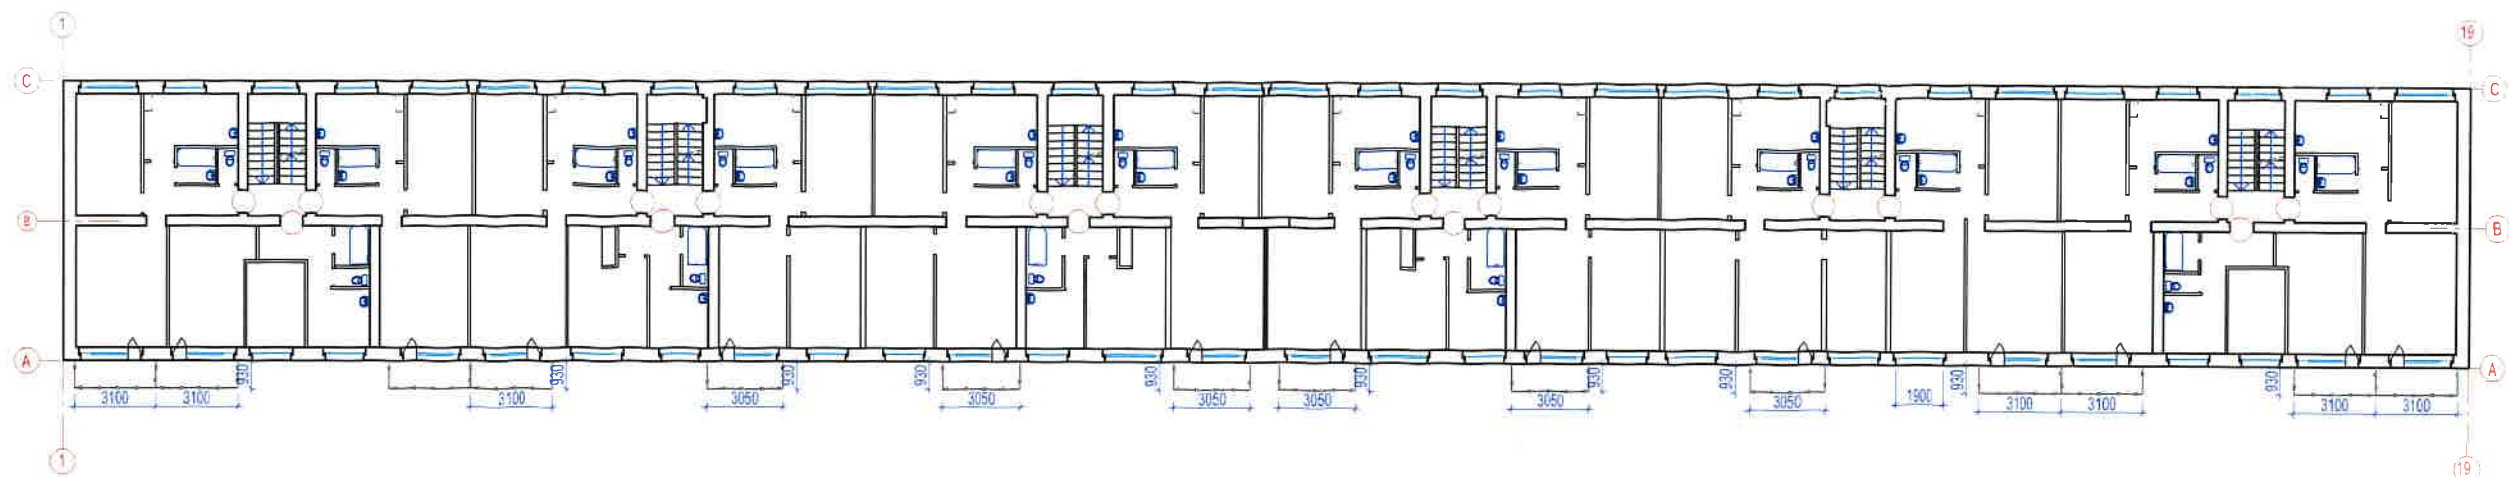


FASĀDE 1-19, M 1:100



FASĀDE A-C, M 1:200

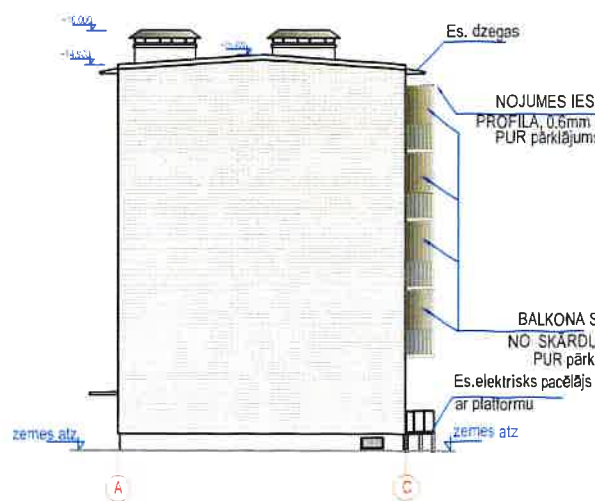

FASĀDE C-A, M 1:200

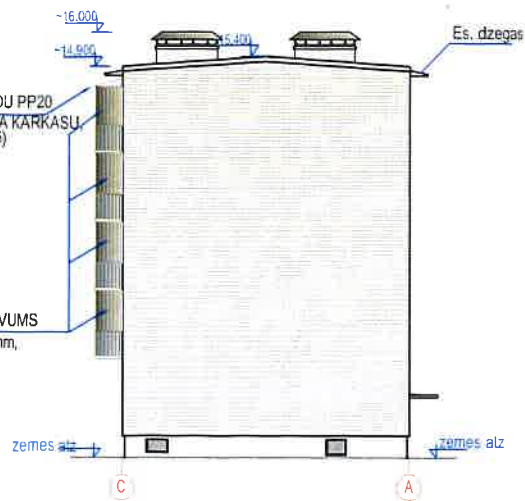

FASĀŽU KRĀSU PASE

PARAUGA NUMURS	KRĀSA PARAUGS	KRĀSA NUMURS	MATERIĀLS
1			Esošā ķieģeļu siena
2		RR 23	METĀLA MARGAS BALKONAM - METĀLA PLAKSNE PP20 PROFILLOKSNE
3		RAL 7024	METĀLA REŽĢI UN MARGAS BALKONAM
4			Cokols - betons

SASKAŅOTS
Daugavpils pilsētas galvenā
māksliniece
2024.g. 3. Ingūna Levša
Jelone

KOMUNALPROJEKTS Daugavpils nodaļa BŪVKOMERSANTA REĢISTR.Nr.2667 - R				Būvobjekta nosaukums Dzīvojamās mājas Šaurā ielā 25, Daugavpils, gala sienu siltināšana un balkonu atjaunošana			
Amats	Uzvārds	Paraksts	Datums	2. kārtā	Dzīvojamās mājas Šaurā ielā 25, Daugavpils, balkonu atjaunošana.		
				Lapas saturs	Tipveida stāva plāns-shēma. Fasāde starp asīm 1-19, A-C, C-A.		
BK daļ. vad.	V. Nikolajevs		01.2024	Pasūtījuma Nr.	24-31-001	Mērogs	Stadija
Izstrādāja	N. Popkova		01.2024	Pasūtītājs:	SIA "DMP"	1:200	-
Arh. reg.Nr.	9943					Lapas Nr.	Lapu sk.
				BK-2			