


TIPVEIDA STĀVA PLĀNS-SHĒMA, M 1:100

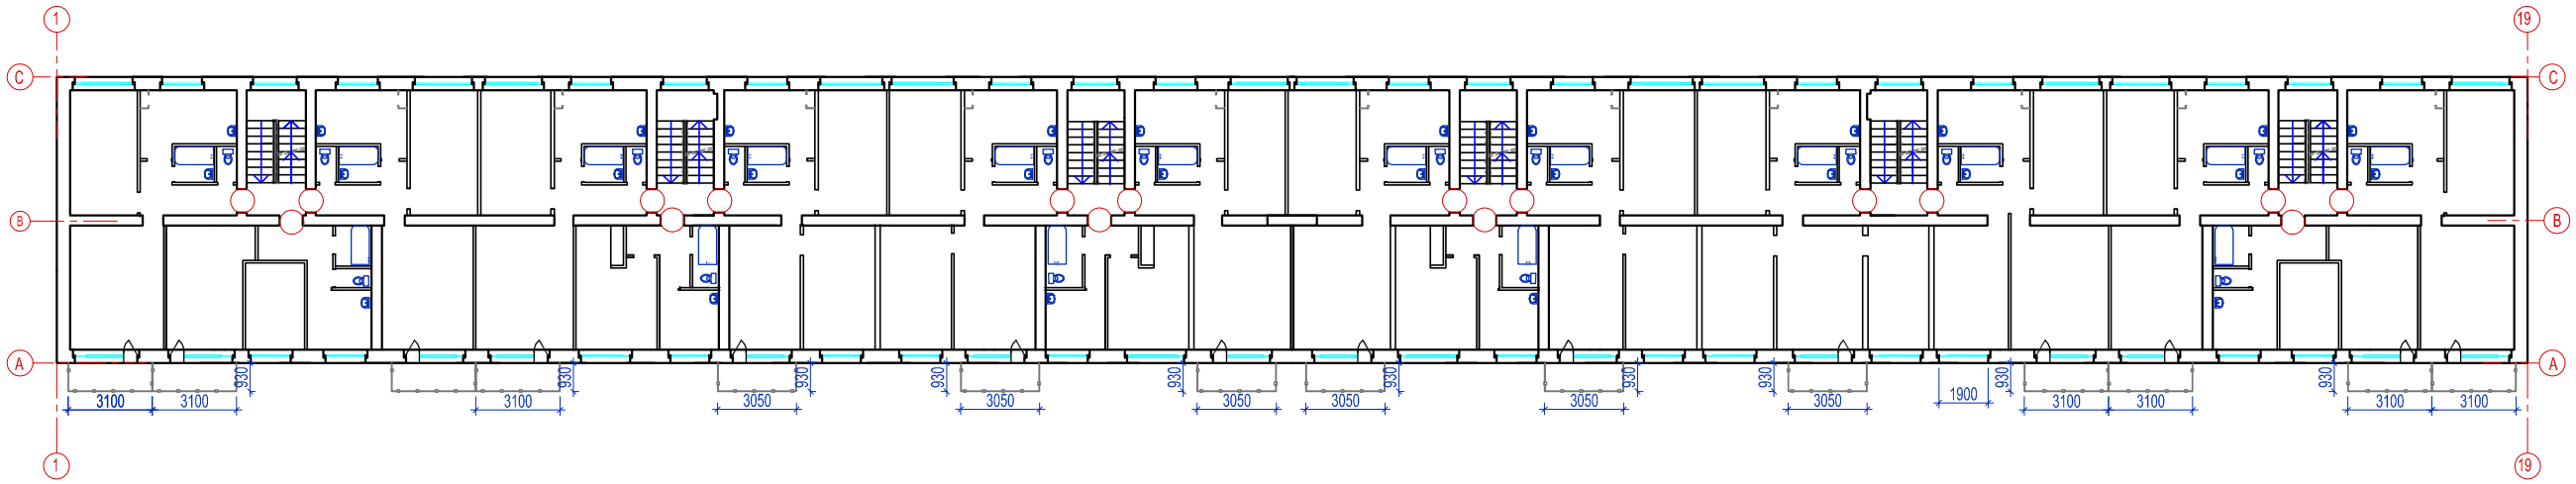

FASĀDE 1-19, M 1:100

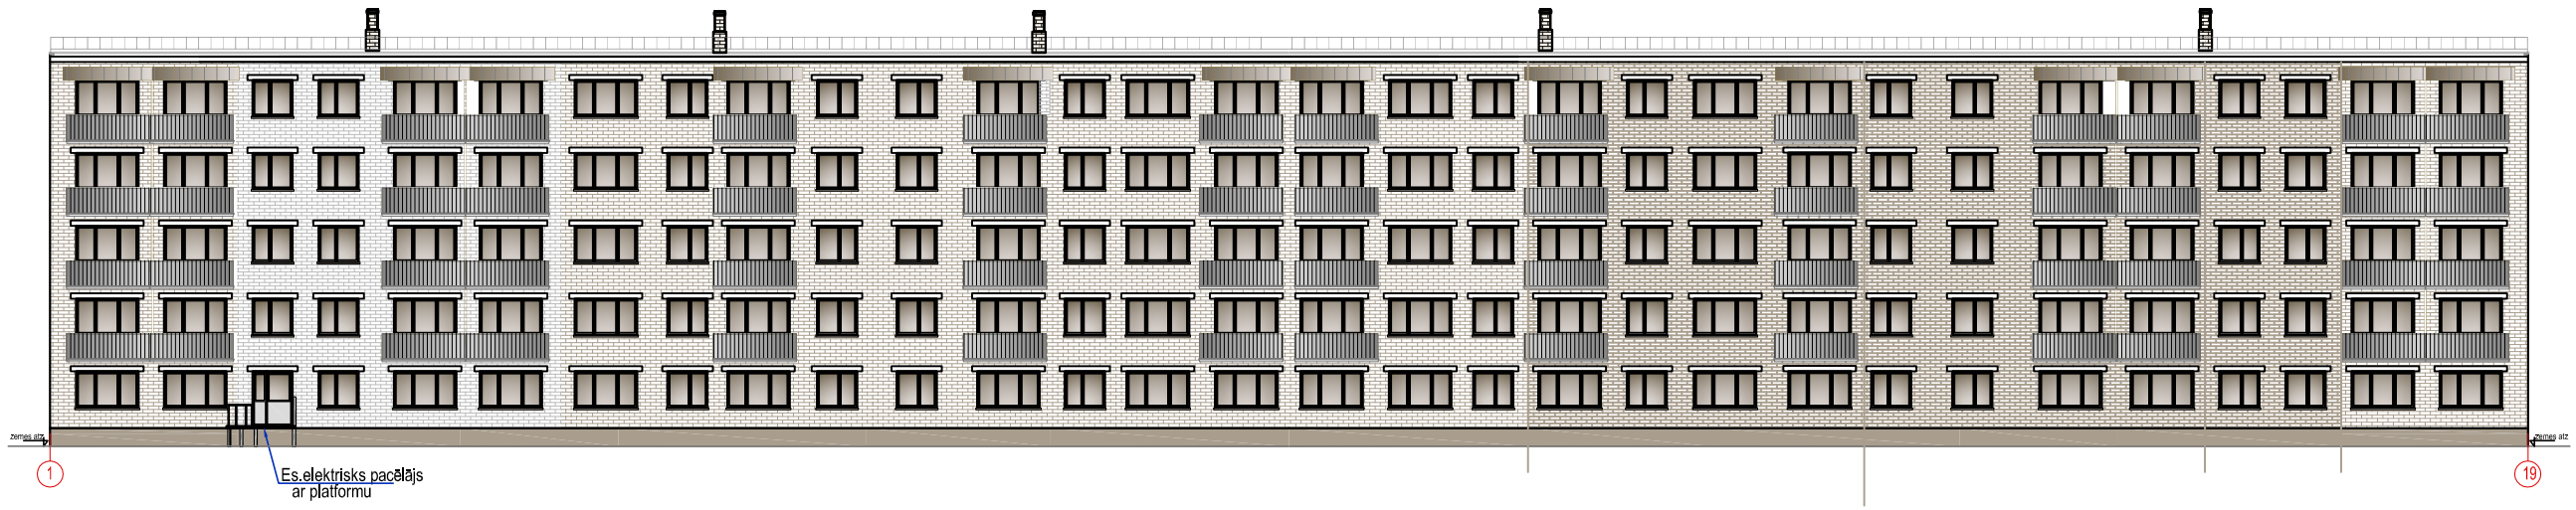

FASĀDE A-C, M 1:200

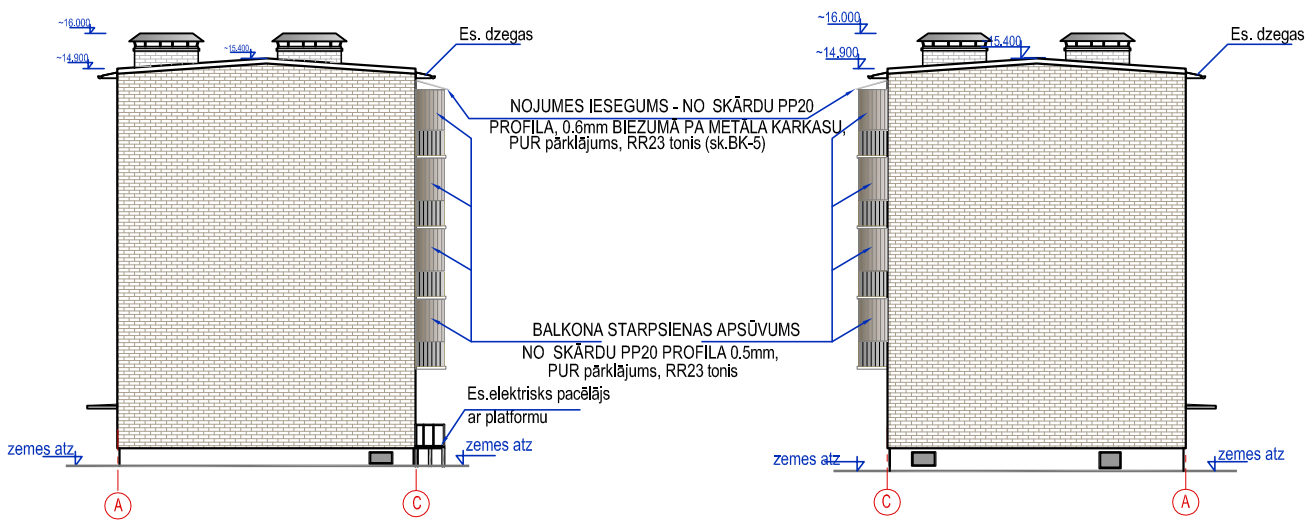

FASĀDE C-A, M 1:200

FASĀŽU KRĀSU PASE

PARAUGA NUMURS	KRĀSA PARAUGS	KRĀSA NUMURS	MATERIĀLS
1			Esošā ķieģeļu siena
2		RR 23	METĀLA MARGAS BALKONAM - METĀLA PLĀKSNE PP20 PROFILLOKSNE
3		RAL 7024	METĀLA REŽĢI UN MARGAS BALKONAM
4			Cokols - betons

KOMUNALPROJEKTS
Daugavpils nodaļa
BŪVKOMERSANTA
REĢISTR.Nr.2687 - R

Būvobjekta nosaukums
Dzīvojamās mājas Šaurā ielā 25, Daugavpilī, gala sienu siltināšana un balkonu atjaunošana

Amats	*Uzvārds*	*Paraksts*	*Datums*	2. kārta	Dzīvojamās mājas Šaurā ielā 25, Daugavpilī, balkonu atjaunošana .			
				Lapas saturs	Tipveida stāva plāns-shēma. Fasāde starp asīm 1-19, A-C, C-A.			
BK daļ. vad.	V. Nikolajevs		01.2024	Pasūtījuma Nr.	24-31-001		Mērogs	Stadija
Izstrādāja	N. Popkova		01.2024	Pasūtītājs:	SIA "DMP"		1:200	-
Arh. reg.Nr.	9943						Lapas Nr.	Lapu sk.
							BK-2	