



Objekta novietojuma shēma

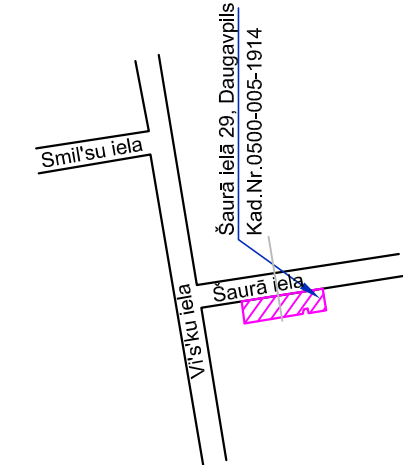

SITUĀCIJAS PLĀNS

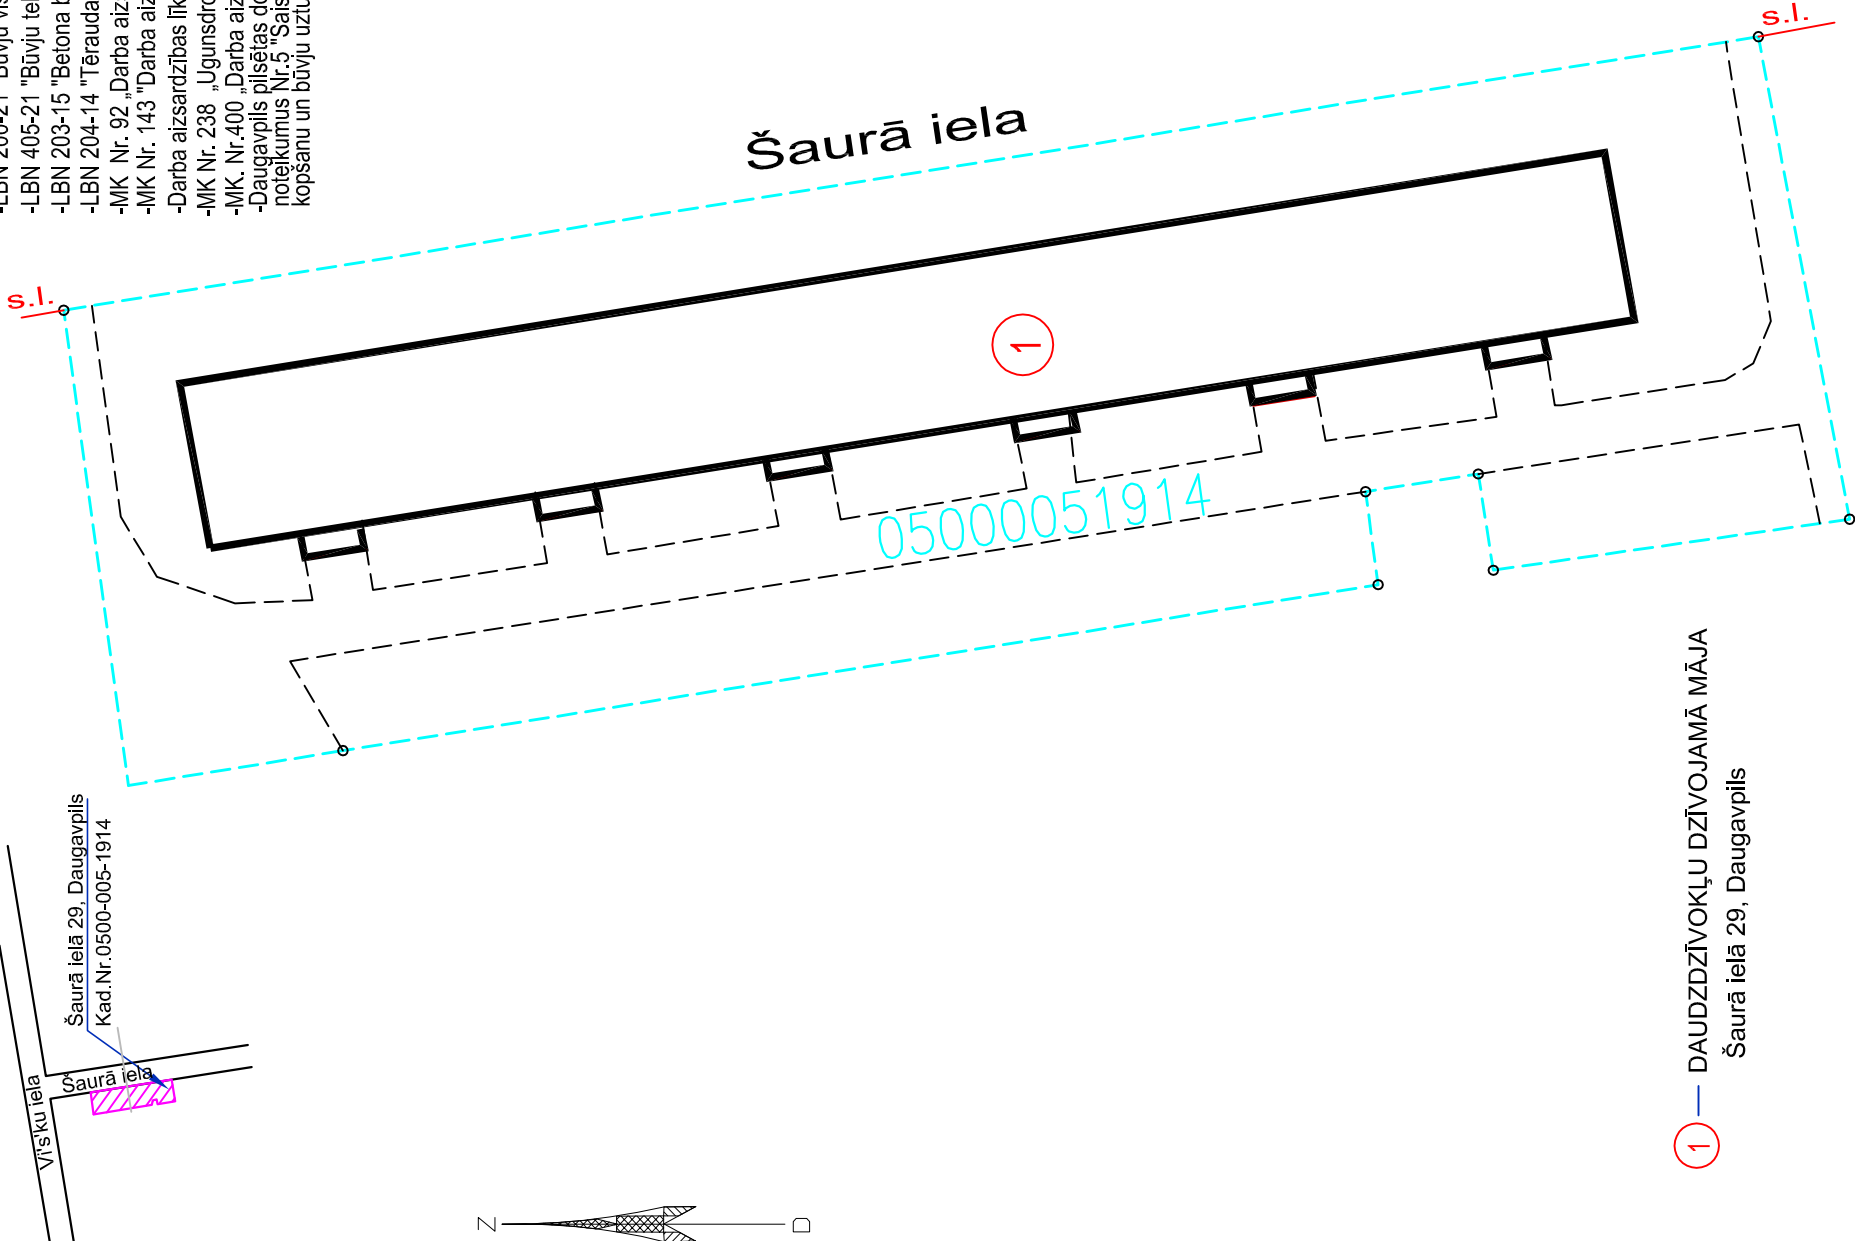

1 — DAUDZDZĪVOKĻU DZĪVOJAMĀ MĀJA
Šaurā ielā 29, Daugavpils

IZMANTOTO NORMATĪVO DOKUMENTU SARAKSTS

- LR "Būvniecības likums";
- Mk noteikumi Nr.500 "Vīspārīgje būvnoteikumi";
- Mk noteikumi Nr.529 "Ēku būvnoteikumi";
- LBN 202-18 "Būvniecības ieceres dokumentācijas noformēšana";
- LBN 202-15 "Būvju ugunsdrošība";
- LBN 200-21 "Būvju vispārīgo prasību būvnormatīvs";
- LBN 405-21 "Būvju tehniskās apsekošanas būvnormatīvs";
- LBN 203-15 "Betona būvkonstrukciju projektēšana";
- LBN 204-14 "Tērauda būvkonstrukciju projektēšana";
- MK Nr. 92 „Darba aizsardzības prasības, veicot būvdarbus”;
- MK Nr. 143 "Darba aizsardzības prasības, strādājot augstumā”;
- Darba aizsardzības likums;
- MK Nr. 238 „Ugunsdrošības noteikumi”;
- MK. Nr.400 „Darba aizsardzības prasības drošības zīmju lietošanā”;
- Daugavpils pilsētas domes 2016.gada 10.martā pieņemtos saistošos noteikumus Nr.5 "Saistošie noteikumi par Daugavpils pilsētas teritorijas kopsanu un būvju uzturēšanu.

RASĒJUMU SARAKSTS

N.P.K.	LAPAS NOSAUKUMS		MARKA
1	Vispārīgje rādītāji		BK-1
2	Tipveida stāva plāns-shēma. Fasāde starp asīm 1-19, A-C, C-A.		BK-2
3	Balkonas plāns-shēma. Griezumi 1-1,...4-4, a-a...d-d. Mezgli A,B,C,D.		BK-3
4	Nožogojumi KN-1 un KN-2		BK-4
5	Balkona jumtiņš J-1.Balkona tērauda sijas plāni. Griezumi 1-1, 2-2		BK-5
6	Gala sienu plāns ar esošo sakaru tīkliem		BK-4-2
7	Darbu apjomu specifikācija		BK-6

ĒKU UN BŪVJU EKSPLIKĀCIJA

Nr.p.k.	NOSAUKUMS	Apbūves laukums, m ²	Būv- tilpums m ³	Kopējā platība m ²	Stāvu skaits	Ugunsdrošības pakāpe	Ēkas grupa	Būves lietošanas veids
	Zemes gabals ar kad.numr. 05000051914	3562.0						
1.	Projekt. dzīvojamās mājas			4711.4	5	U2b	2	112201

VISPĀRĒJIE NORĀDĪJUMI

- Dotā projekta daļa ("BK" markas rasējumi) izstrādāta pamatojoties uz uzdevumu projektēšanai, apsekošanu un uzmērīšanu dabā.
- Par nosacīto atzīmē 0,000 pieņemts ēkas pirmā stāva
- Šis rasējumu komplekts nav izmantojams citu objektu projektēšanai un būvniecībai bez saskaņošanas ar a/s "Komunālprojekts".
- Būvuzņēmējam, pirms jebkura darba uzsākšanas jāpārbauda par rasējumos sniegtajiem izmēriem. Neatbilstības vai pretrunu gadījumā pirms darbu uzsākšanās grieztes pie būvprojekta autoriem neskaidrību novēršanai.
- Raksturīgjie (galvenie) izmēri nevar būt nolāstīti pēc mēroga, neskaidrību gadījumā griezties pie būvprojekta autoriem.
- Jebkuras izmaiņas būvprojektā jāaskaņo ar būvprojekta autoriem līdz attiecīgo būvdarbu uzsākšanai.
- Visas norādes, kas dotas "Vispārīgo rādītāju" lapā attiecināmas uz visiem šajā sējumā izvietotajiem rasējumiem.
- Visas atsaucies uz materiālu un izstrādājumu izgatavotāju firmām, kuras norādītas būvprojektā, liecina tīkai pa šo izstrādājumu kvalitāti un apkalpošanas līmeni. Specifikācijās norādīto materiālu un izstrādājumu nomaīņa ir iespējama ar citiem tehniski analogiskiem materiāliem un izstrādājumiem, iepriekš saskaņojot ar būvprojekta autoriem.
- Pirms būvdarbu sākuma izsaukt SIA "Aircom, SIA "Baltcom" un SIA "TET" pārstāvjus esošos tīklus norādei, kurus nepieciešams saglabāt un aizsargāt.
- Dz. māja, Šaurā ielā 29, Daugavpils , zemes kad. apzīmējums: 05000051914 - atrodas SIA " Tet" sakaru kabeļu kanalizācija, ka arī citi elektronisko sakaru tīkla elementi.
- Būvprojektā nav paredzēta esošo sakaru tīklu pārvietošana, esošās augstuma atzīmes nav mainītas. Darbu veikšanas gaitā nodrošināt zemes gabalā un pieguļošajā teritorijā esošo SIA "Tet" elektronisko sakaru tīkla un ar to saistīto elementu aizsardzību , nepārkāukt darbību un piekļuvi elektronisko sakaru tīklam bojājumu novēršanas un uzturēšanas darbu veikšanai.
- Visus darbus izpildīt ievērojot Latvijas būvnormatīvu, Latvijas standartu un citu spēkā esošo normatīvo dokumentu prasības.

Lapu skatīt kopā ar BK-4-2 "Gala sienu plāns ar esošo sakaru tīkliem"

KOMUNĀLPROJEKTS Daugavpils nodaļa		Būvobjekta nosaukums	
BŪVKOMERSANTA REĢISTR.Nr.2687 - R		Dzīvojamās mājas Šaurā ielā 29, Daugavpilī, gala sienu siltināšana un balkonu atjaunošana	
Amats	Uzvārds	Paraksts	Datums
BK daļ. vad. V. Nikolajevs			02.2024
Izstrādāja N. Popkova			02.2024
Arh. reg.Nr. 9944			
2. kārta		Dzīvojamās mājas Šaurā ielā 29, Daugavpilī, balkonu atjaunošana .	
Lapas saturs		Vispārīgje rādītāji	
Pasūtījuma Nr.		24-31-002	
Pasūtītājs: SIA "DMP"		Mērogs	
		1:500	
		Lapas Nr.	
		BK-1	
		Lapu sk.	
		7	