




TIPVEIDA STĀVA PLĀNS-SHĒMA, M 1:100

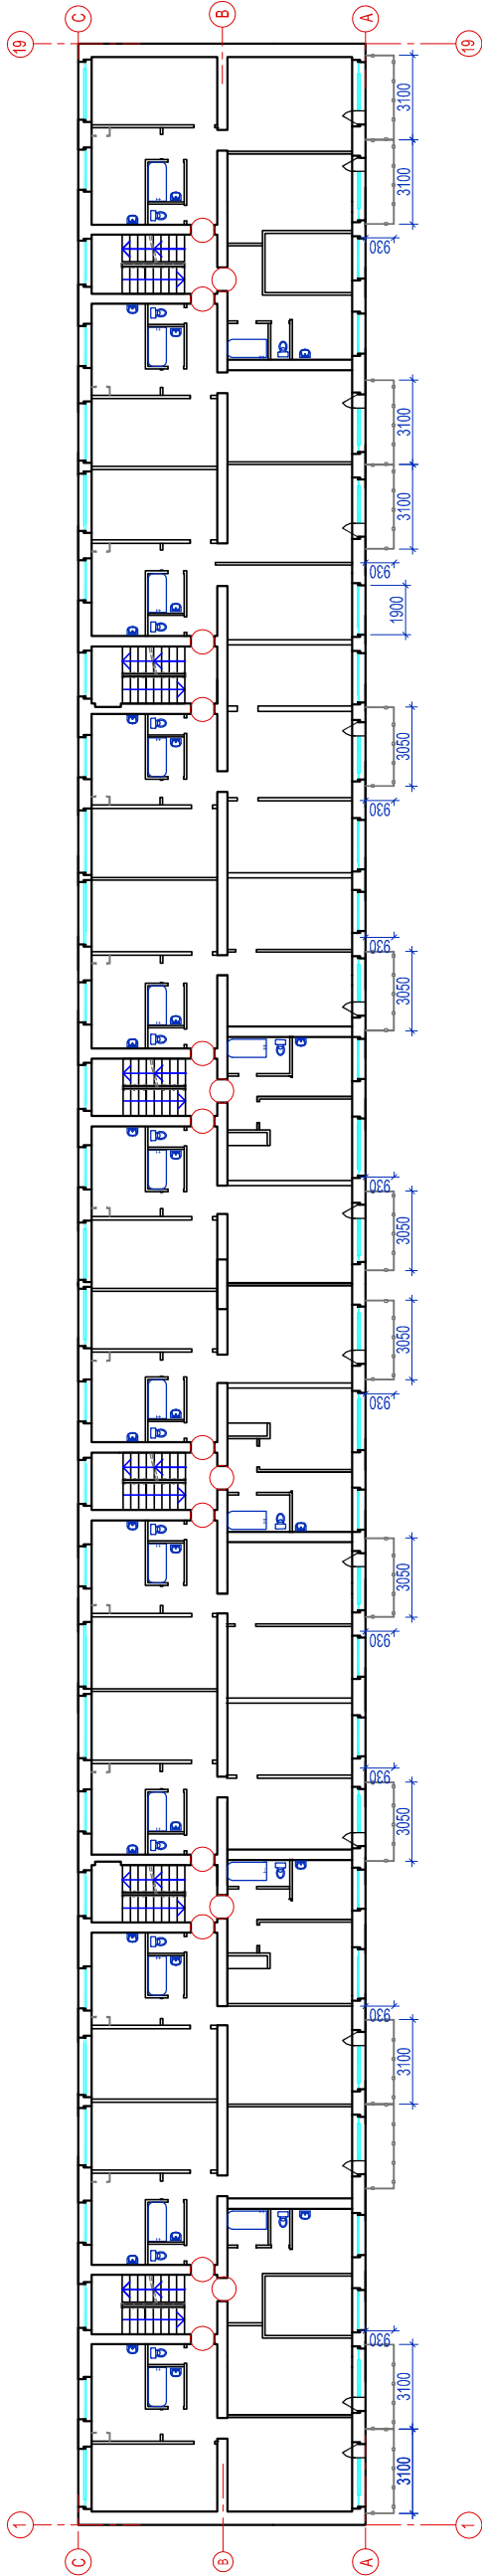


FASĀDE 1-19, M 1:100

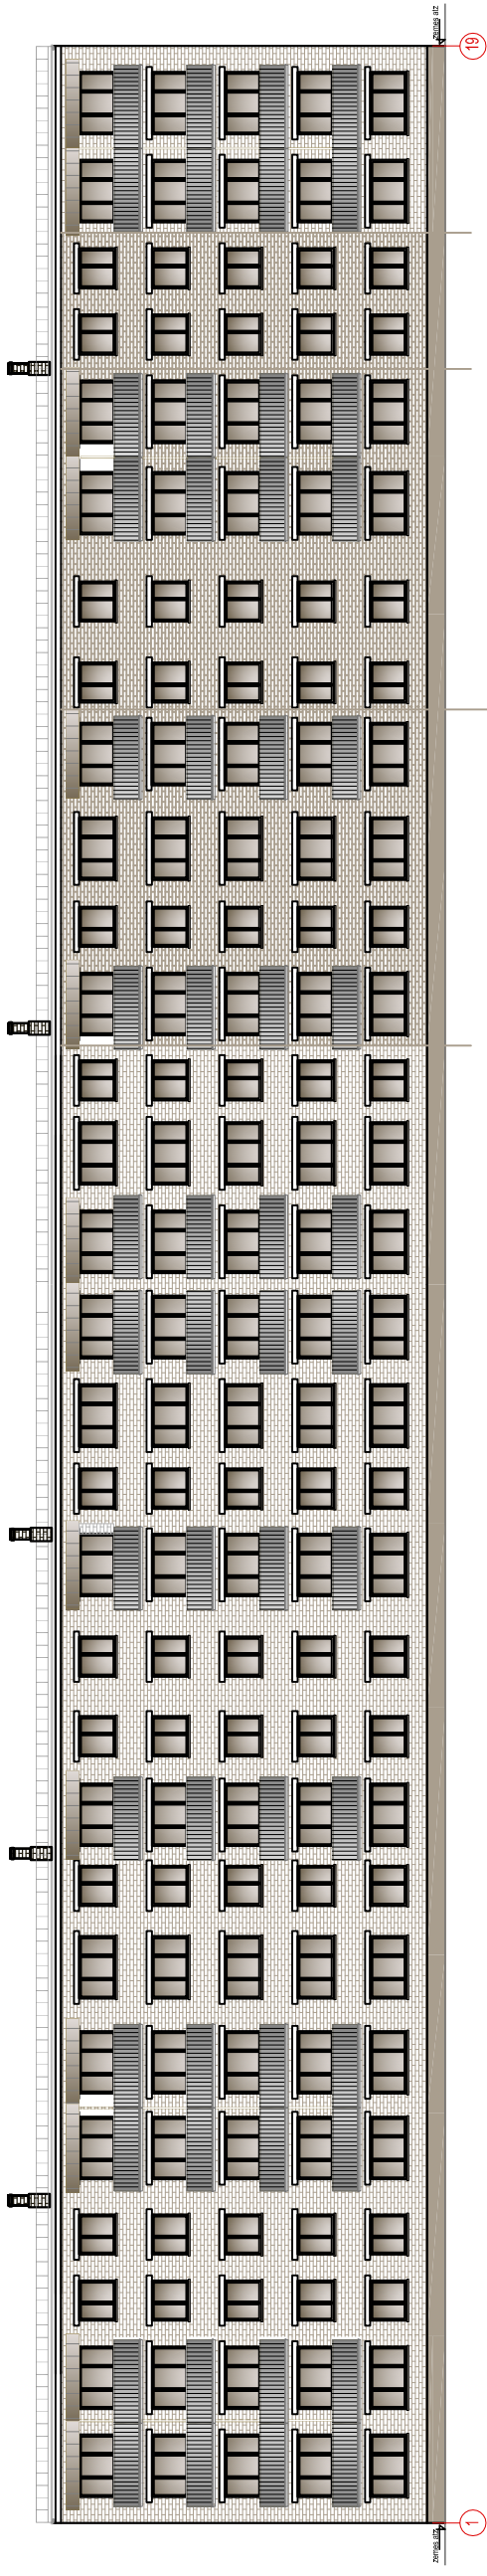

FASĀDE A-C, M 1:200

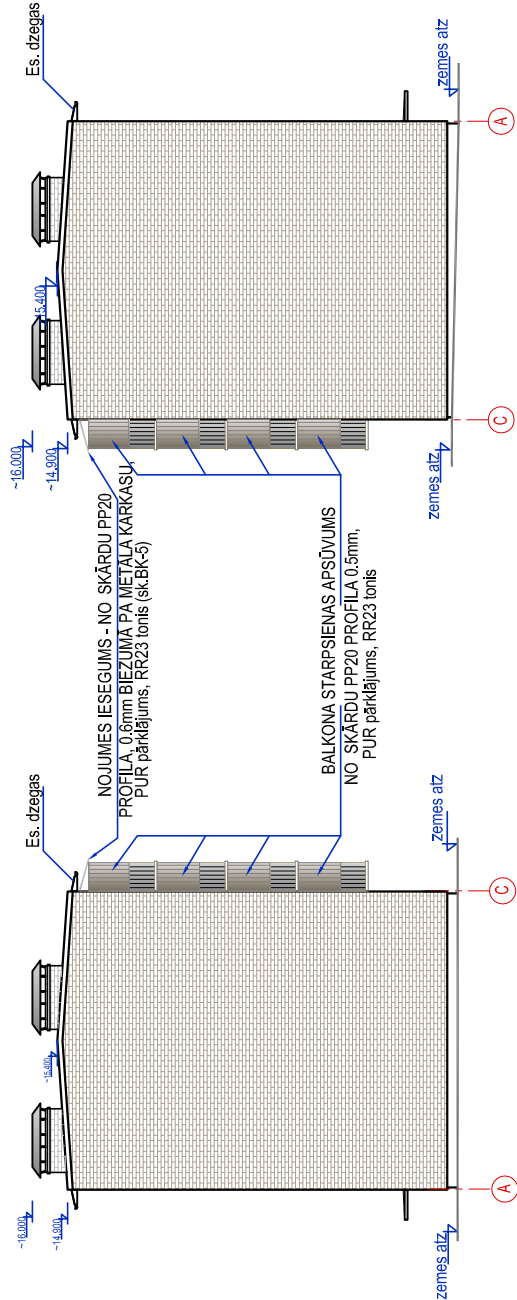

FASĀDE C-A, M 1:200

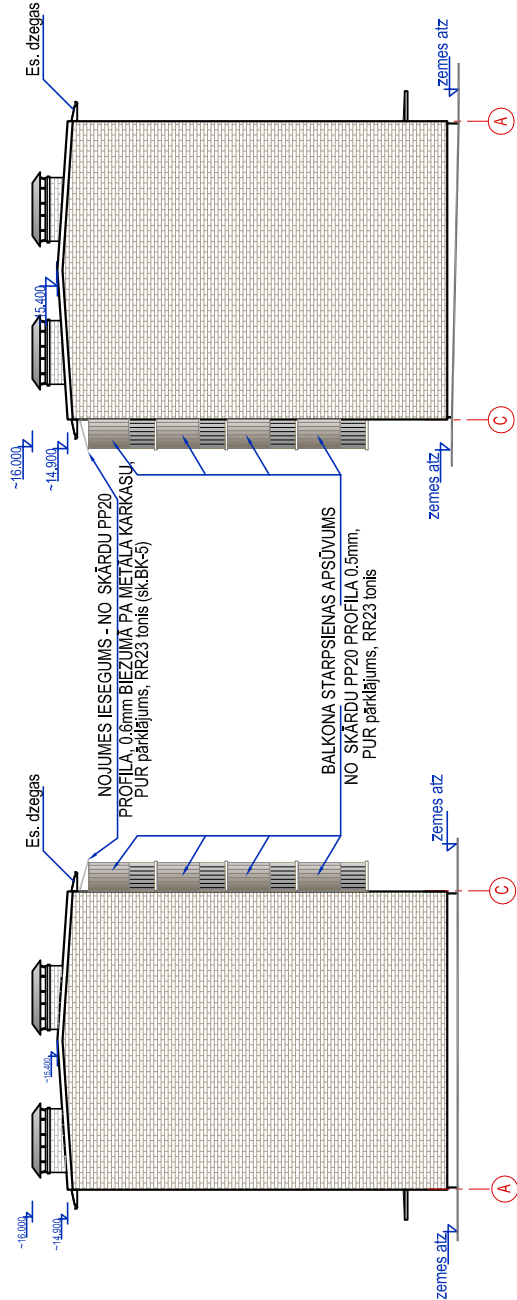

FASĀŽŪ KRĀSŪ PASE

PARAUGA NUMURS	KRĀSA PARAUGS	KRĀŠA NUMURS	MATERIALS
1			Esošā ķieģeļu siena
2		RR 23	METĀLA MARGAS BALKONAM - METĀLA PLAKSNE PP20 PROFILLOKSNE
3		RAL 7024	METĀLA REŽĢI UN MARGAS BALKONAM
4			Cokols - betons



KOMUNĀLPROJEKTS
Daugavpils nodaļa
BŪVKOMERSANTA
REGISTR.Nr.2687 - R

Būvobjekta nosaukums
Dzīvojamās mājas Saura ielā 29, Daugavpils, gala sienu siltināšana un balkonu atjaunošana

Amats	Uzvārds	Paraksts	Datums	2. kārtā	Dzīvojamās mājas Saurā ielā 29, Daugavpils, balkonu atjaunošana .
BK daļ. vad.	V. Nikolajevs		02.2024	Lapas saturs	Tipveida stāva plāns-shēma. Fasāde starp asīm 1-19, A-C, C-A.
Izstrādāja	N. Popkova		02.2024	Pasūtījuma Nr.	24-31-002
Ath. reg.Nr.	9944			Pasūtītājs: SIA "DMP"	Mērogs 1:200
					Lapas Nr.
					Lapu sk.
					BK-2