





Situācijas plāns

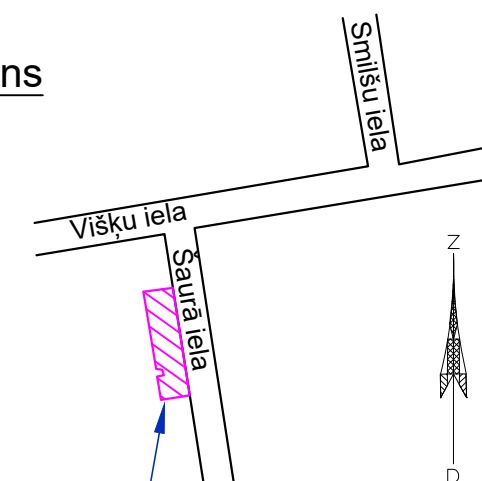

Šaurā ielā 29, Daugavpils
Kad.Nr.05000051914

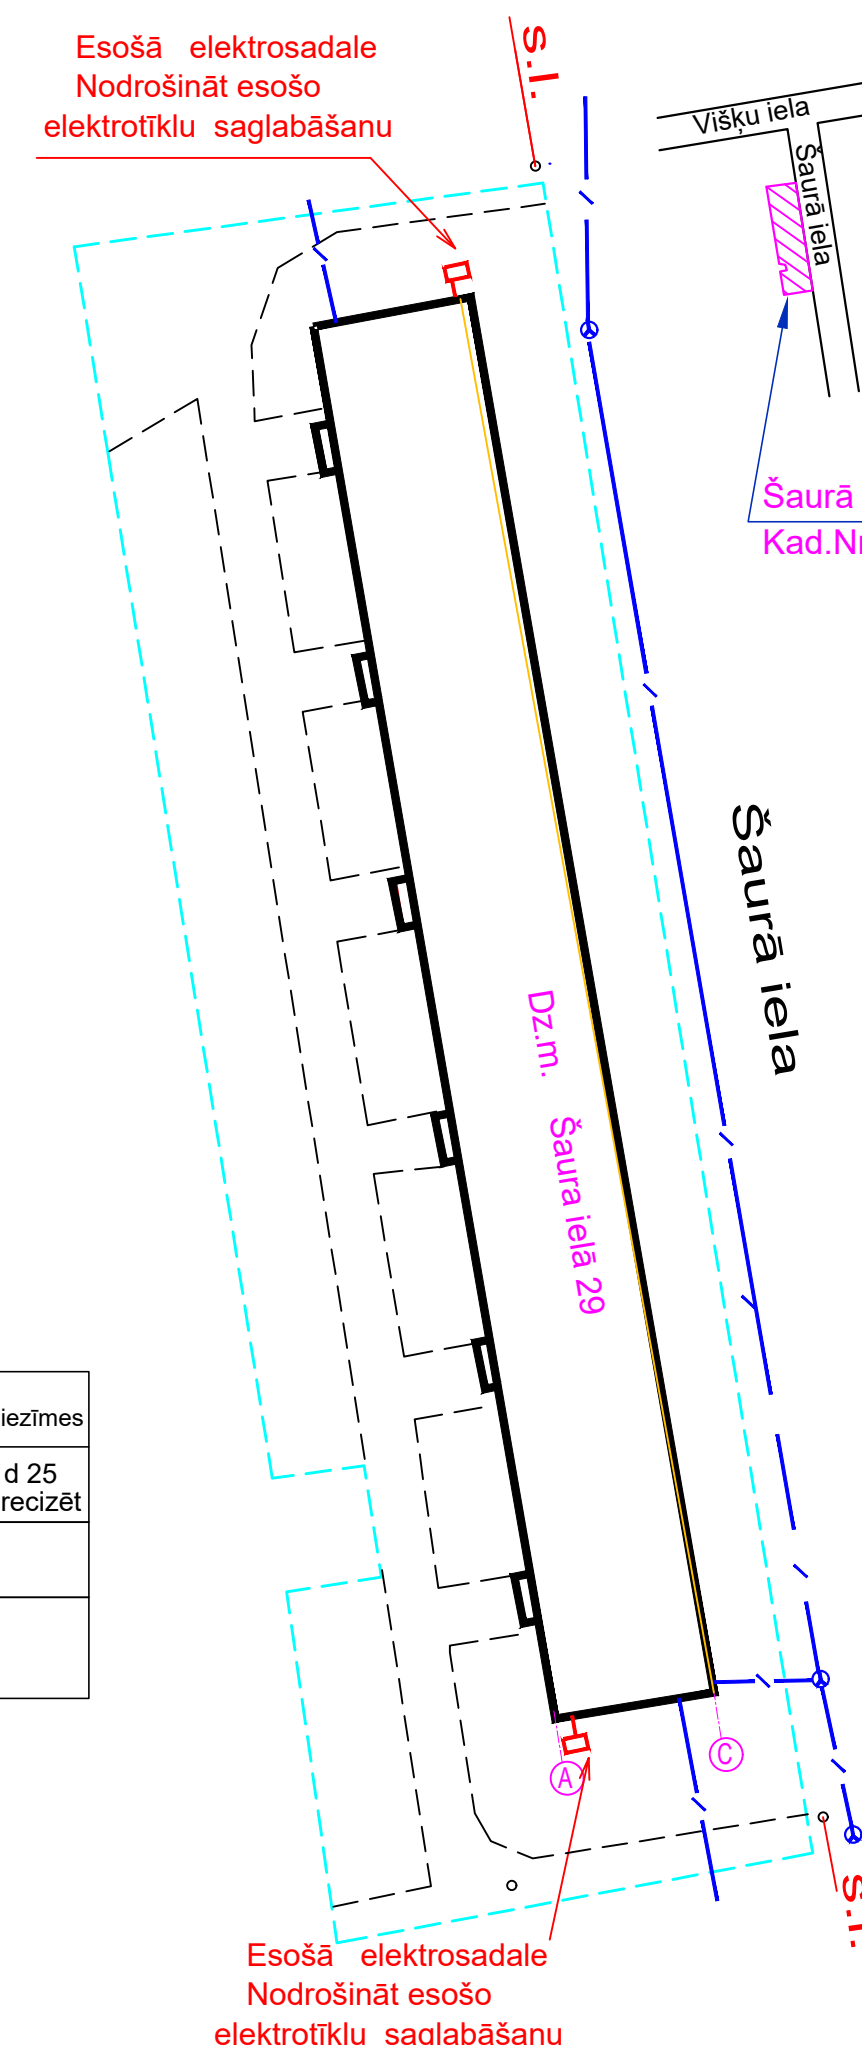

Nodrošināt esošo elektrotīklu saglabāšanu
Cokala izolācija tiek veikta līdz
zemes līmenim.
AS "Sadales tīkls" kabeļu aizsargjoslā
netiek veikti zemes darbi.
(precizēt ar SIA "DMP")

PIEZĪMES:

SPECIFIKĀCIJA				
Nr. p.k.	Materiālu nosaukums	Mērvienība	Daudz	Piezīmes
1.	Lokanas, halogēnbrīvas caurule ar UV noturību (piemērota ārpus telpas instalāc.), meh.izt.750N, d 25	m	2	d 25 precīzi
2.	Hydroizolācijas mastika , caurulēm ārpus telpas instalācijas)	gab.	1	
3.	Hydroizolācijas lente ; pret cauruļu deformācijām ārpus telpas, 5m	rullis	1	

PIENIEMTIE APZĪMĒJUMI

apzīmējums	Apzīmējuma nosaukums	
	Esošais	
	Piekārtais kabelis	SIA"Baltcom"
	Piekārtais kabelis	SIA"Aironet"
	Sakaru kabeļu kanalizācija	SIA"Telecom"

1. Pirms būvdarbu uzsākšanas precizēt ar SIA "Tet", SIA "Baltcom", SIA "Aircom" pārstāvju klātbūtnē esošo sakaru tīklu izvietojumu, kurus nepieciešams saglabāt un aizsargāt, ņemot vērā šos instances Tehnisko noteikumu prāsības un saskaņojumus:
 - SIA "Tet" tehniskie noteikumi.
 - SIA "Baltcom" tehniskie noteikumi TN 24021401
 - SIA "Aircom" saskaņojums.

2. Objekta izbūves darbu zonā atrodas SIA "Baltcom", SIA "Aircor" publiskais elektronisko sakaru tīkls (PEST): elektronisko sakaru piekarkabeļi no blakus esošās ēkas, jumtā izvietoti kabeļi. Iekšējie tīkli: kāpņu telpās izvietoti sadales skapji, kabeļu ievadi ēkā, stāvvadi, ievadi dzīvokļos.

Būvprojekta realizācijas laikā nodrošināt esošo PEST saglabāšanu un aizsardzību.

3. Dz. mājas, Šaura iela 29, Daugavpils, zemē ar kad. apzīmējumu 05000051914 atrodas SIA "Tet" sakaru kabeļu kanalizācija, kā arī citi elektronisko sakaru tīkla elementi.

Būvprojektā nav paredzēta esošo sakaru tīklu pārvietošana, esošās augstuma atzīmes nemainās. SIA "Tet" elektronisko sakaru tīkla aizsargjoslā netiek veikti zemes darbi.


Darbu veikšanas gaitā nodrošināt zemes gabalā un pieguļošajā teritorijā esošo SIA "Tet" elektronisko sakaru tīkla un ar to saistīto elementu aizsardzību, nepārtrauktu darbību un piekļuvi elektronisko sakaru tīklam bojāņemumu novēršanas un uzturēšanas darbu veikšanai.

Dz. mājas, Šaura iela 29, Daugavpils, ēku kad. apzīmējums: 05000051914001.

Ēkas pagrabā, kāpņu telpās izvietoti SIA "Tet" iekšējie sakaru tīkli.

Būvprojekta realizācijas laikā nodrošināt SIA "Tet" esošo iekšējo sakaru tīklu saglabāšanu un aizsardzību.

4. Visus darbus izpildīt ievērojot Latvijas būvnormatīvu, Latvijas standartu un citu spēkā esošo normatīvo dokumentu prasības.
5. Lapu skatīt kopā ar BK-...BK- lapām, 1., 2. kārtās.

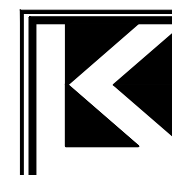

KOMUNĀLPROJEKTS
Daugavpils nodaļa
BŪVKOMERSANTA
REĢISTR Nr.2687 - R

<i>Amats</i>	<i>Uzvārds</i>	<i>Paraksts</i>	<i>Datums</i>
BK daļ. vad.	V. Nikolajevs		01.2024
Izstrādāja	I. Kuzmina		01.2024
Arh. reg.Nr.	9944		

Būvobjekta nosaukums

Dzīvojamās mājas Šaurā ielā 29, Daugavpilī, gala sienu siltināšana
un balkonu atjaunošana

1. kārtā Dzīvojamās mājas Šaurā ielā 29, Daugavpilī, gala sienu siltināšana.

2. kārtā Dzīvojamās mājas Šaurā ielā 29., Daugavpilī, balkonu atjaunošana.

Lapas saturs	Gala sienu plāns ar esošo sakaru tīkliem
--------------	--

BK daļ. vad.	V. Nikolajevs	01.2024	Pasūtījuma Nr.	24-31-002	Mērogs	Stadija
Izstrādāja	I. Kuzmina	01.2024	Pasūtītājs: SIA "DMP"			-
Arh. reg.Nr.	9944				Lapas Nr.	Lapu sk.
					BK-4-2	