



NOŽOGOJUMS KN-1

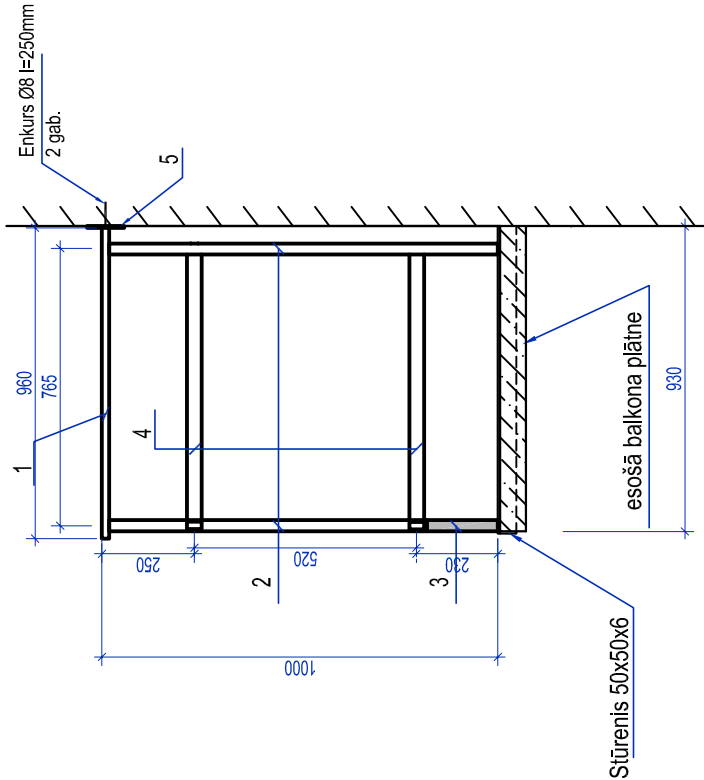

NOŽOGOJUMS KN-2

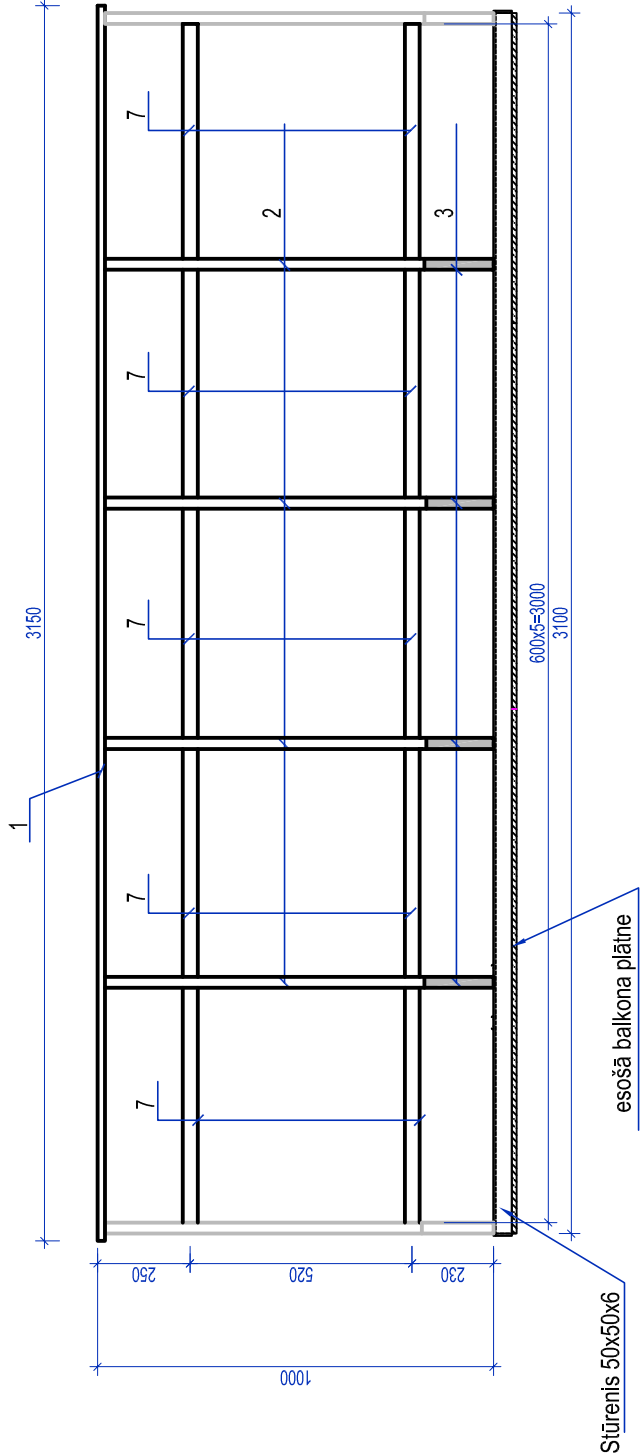

PIEZĪMES

1. Visām tērauda konstrukcijām izmantot tērauda klasi S235 pēc LVS EN 10025-1:2006 L.
2. Metinātās šuves augstumu pieņemt pēc plānākā sametināmo elementa biezuma.
Visu metināto šuvju garumu pieņemt pēc sametināmo elementu saskares perimetra.
3. Projektā uzrādītais elementu svars dots neievērojot metinātās šuves. Metināšanai nepieciešamo materiālu daudzumu nosaka vai precizē būvuzņēmējs no pieņemtās atkarībā no pieņemtās metināšanas atsaucies uz iekārtu, materiālu tehnoloģijas.
4. Elementu saskrūvēšanai pielietot:
 - 8 stiprības klases cinkotus uzgriežņus (LVS EN ISO 4032:2013 "Sešūrainie uzgriežņi (1.tips), A un B klase");
 - cinkotas paplāksnes (LVS EN ISO 7091:2002 "Gludās starplikas _ Normālā sērija - C klase").
5. Atbilstoši LVS EN ISO 12944-2:2018 projektējamais balkons atbilst C3 ekspluatācijas apstākļu kategorijai. Lai nodrošinātu antikorozijas pārklājuma mūža ilgumu augstāko pakāpi (15 gadi) tērauda elementus (kurlem nav cinkojuma) jāpārklāj ar pretkorozijas epoksīda grunti metālam Rīlak Epoprīm (2 kārtas, kopējais sausas plēvītes nominālais biezums 40 mkm).
6. Balkona margu konstrukcijas stiprināšanai pie sienas tiek izmantota enkurmasa Hilti HIT-HY 270 (vai ekvivalents) un enkurstieņi HAS-U 8.8 M12.
7. Balkona margu konstrukcijas tērauda elementu (stātnī augšdaļu nosegt ar uzgali, lai nokrišņu ūdens netiktu profilā.
8. Pirms konstrukcijas pasūtīšanas precizēt visus nepieciešamos izmērus uz vietas.

Tērauda specifikācija vienam elementam.

Elementa marka	Poz.	Šķērs griezums	Garums, mm	Skaitis	Masa, kg			Piezīme
					Pozīc.	Visu poz.	Markas	
KN-1 (36 gab.)	1	□ 60x40x2,5	960	1	3.46	3.46		EN 10219
	2	□ 30x30x3	770	2	1.82	3.64	12.42	EN 10219
	3	■ 30x30	200	2	1.43	2.86		EN 10219
	4	□ 40x20x2	730	2	1.23	2.46		EN 10219
	5	— 100x5	100	1	0.40	0.40	0.6	Tērauda loksne, S235 EN 10058
KN-2 (56 gab.)		Enkurs Ø8 l=250mm	250	2	0.10	0.20		
	6	□ 60x40x2,5	3150	1	11.34	11.34		EN 10219
	2	□ 30x30x3	770	4	1.82	7.28	35.87	EN 10219
	3	■ 30x30	200	5	1.43	7.15		EN 10219
	7	□ 40x20x2	570	10	1.01	10.1		EN 10219

		Būvobjekta nosaukums		Dzīvojamās mājas Šaurā ielā 29, Daugavpils, gala sienu siltināšana un balkonu atjaunošana	
		Daugavpils nodaļa		BŪVKOMERSANTA	
		REGISTR.Nr.2687 - R			
Amats	Uzvārds	Paraksts	Datums	2. kārtā	Dzīvojamās mājas Šaurā ielā 29, Daugavpils, balkonu atjaunošana .
				Lapas saturs	Nožogojumi KN-1 un KN-2
BK daļ. vad.	V. Nikolajevs		02.2024	Pasūtījuma Nr.	24-31-002
Izstrādāja	N. Popkova		02.2024	Pastūtītājs:	SIA "DMP"
Arh. reg.Nr.	9944				
				Mērogs	Stadija
					1:20
				Lapas Nr.	Lapu sk.
					BK-4