




BALKONA TERAUDA SIJAS PLĀNS, M 1:20

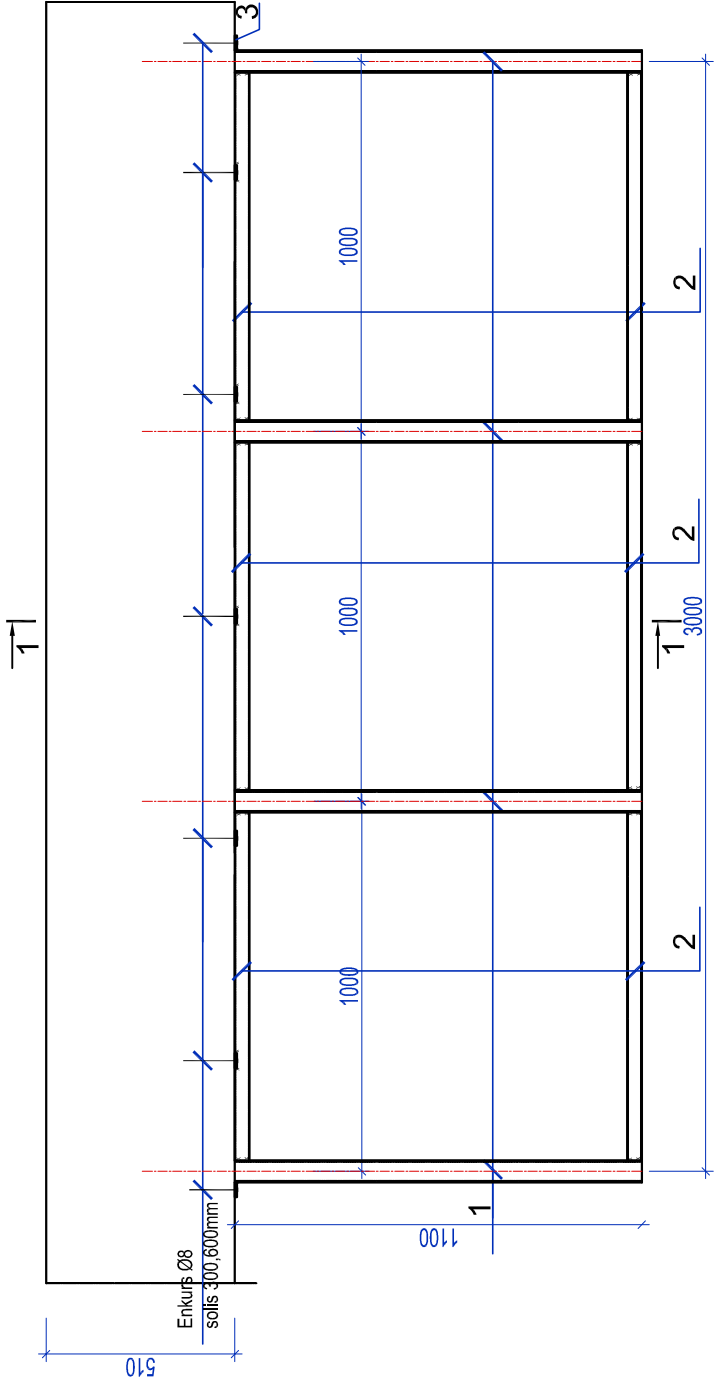


BALKONA TERAUDA SIJAS PLĀNS, M 1:20

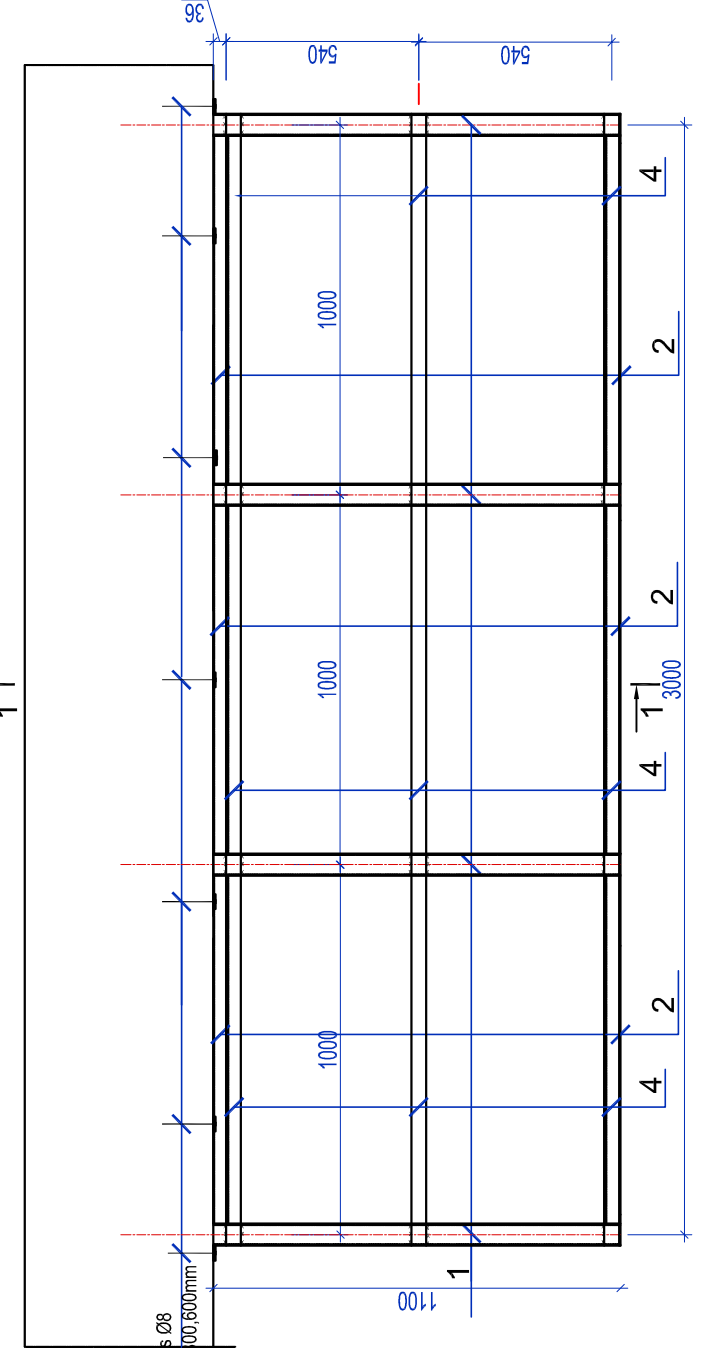

GRIEZUMS 2-2

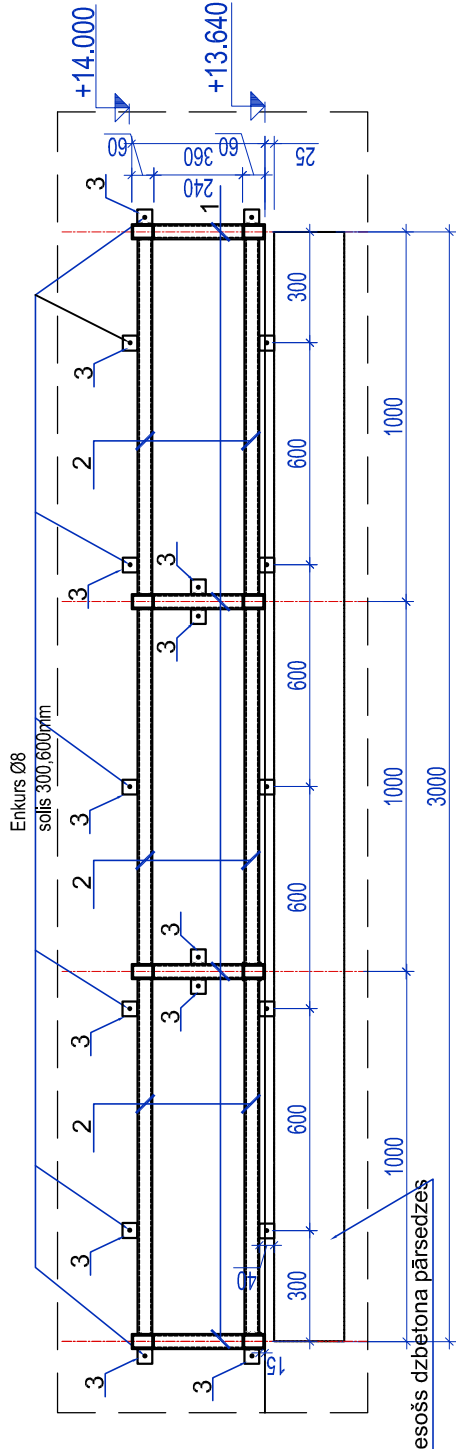

GRIEZUMS 1-1

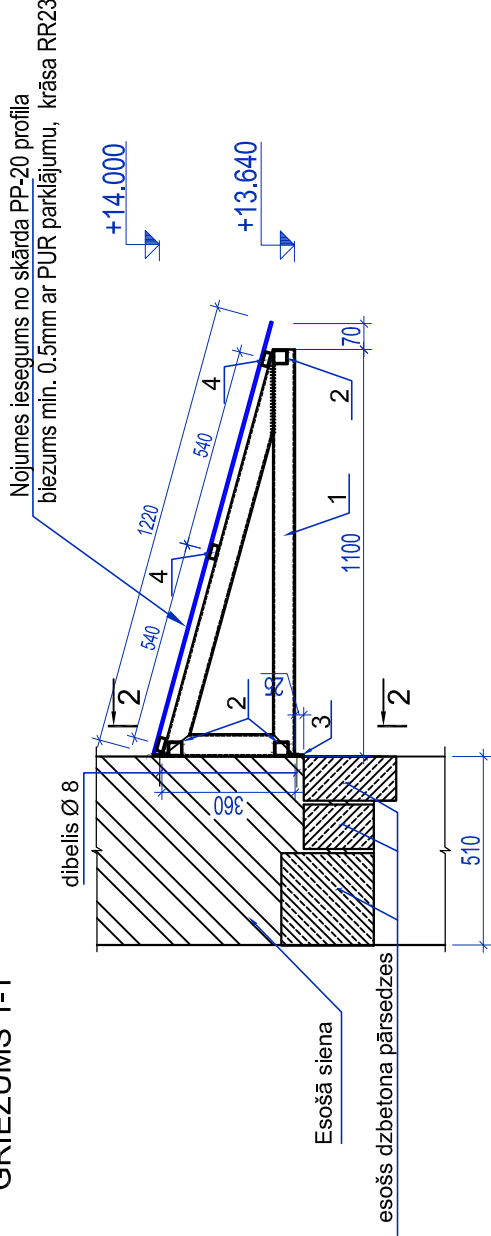

MATERIĀLU SPECIFIKĀCIJA

Marka	Poz.	Apzīmējums	Nosaukums	Daudz.	Masa, kg		Piezīmes
					vien.	kopā	
J-1 (14 gab.)	1	EN 10219	□ 60x40x4, kopā profila l=2730mm	1.0	14.88	14.88	(4 gab.)
	2	EN 10219	□ 40x40x4, l=940mm	1.0	3.95	3.95	(9 gab.)
	3	EN 10058	-40x6, l=40mm	1.0	0.08	0.08	(18 gab.)
	4	EN 10219	□ 40x20x3, l=3000mm	1.0	7.10	7.10	(3 gab.)
			Enkurs Ø8	-	-	-	(18 gab.)
			Nojumes iesegums no skārda PP-20 profila biežums min.0.5mm ar PUR parklājumu, krāsa RR23	3.90m2			

PIEZĪMES

1. Pirms darbu uzsākšanas metāla siju izmēri precizēt uz vietas.
2. Metināšanu izpildīt ar elektrodiem E-42.
3. Visas šuves h=4mm, izņemot aprunātas.
4. Metāla elementus gruntēt un krāsot krāsā.



KOMUNALPROJEKTS

Daugavpils nodaļa

BŪVKOMERSANTA

REĢISTR.Nr.2687 - R

Būvobjekta nosaukums

Dzīvojamās mājas Šaurā ielā 29, Daugavpilī, gala sienu siltināšana un balkonu atjaunošana

Amats	Uzvārds	Paraksts	Datums	2. kārtā	Dzīvojamās mājas Šaurā ielā 29, Daugavpilī, balkonu atjaunošana .		
				Lapas saturs	Balkona jumtiņš J-1.Balkona tērauda sijas plāni. Griezumi 1-1, 2-2		
BK daļ. vad.	V. Nikolajevs		02.2024	Pasūtījuma Nr.	24-31-002	Mērogs	Stadija
Izstrādāja	N. Popkova		02.2024	Pastūtītājs:	SIA "DMP"	1:50, 1:20, 1:10, 1:5	
Arh. reg.Nr.	9944					Lapas Nr.	Lapu sk.
						BK-5	