

Objekta novietojuma shēma

Darbu un materiālu apjomi


Ēku eksplikācija

Poz.	Nosaukums	Tehniskais raksturojums	Mēra v - ba	Daudz.	Piezīmes
1	Administrācijas un strādnieku modulis	AxBxH 5,86x2,24x2,34.	m ²	13.10	
2	Ugunsdzēsības inventāra stends		gab.	1	Lāpstas, spaiņi, ķekši, putu aparāti
3	WC (biotualetes)	AxBxH 1,20x1,40x2,34.	gab.	1	
4	Būvgružu konteineri	V=8,5m ³ -A x B x H 4,09x1,75 x 1,5	gab.	1	
5	Būvliukuma nožogojums	BEKAER I vai analogi	p/m	70.0	
6	Orientējošs būvniecības atkritumu apjoms		komp.	1.00	

IZMANTOTO NORMATĪVO DOKUMENTU SARAKSTS

- LR "Būvniecības likums";
- Mk noteikumi Nr.529 "Vispārīgie būvnoteikumi";
- Mk noteikumi Nr.500 "Ēku būvnoteikumi";
- LRN 202-18 "Būvniecības ieceres dokumentācijas noformēšana";
- LRN 202-15 "Būvju ugunsdrošība";
- LRN 200-21 "Būvju vispārīgo prasību būvnormatīvs";
- LRN 405-21 "Būvju tehniskās apsekošanas būvnormatīvs";
- LRN 203-15 "Betona būvkonstrukciju projektēšana";
- LRN 204-14 "Tērauda būvkonstrukciju projektēšana";
- MK Nr. 92 "Darba aizsardzības prasības, veicot būvdarbus";
- MK Nr. 143 "Darba aizsardzības prasības, strādājot augstumā";
- Darba aizsardzības likums;
- MK Nr. 238 "Ugunsdrošības noteikumi";
- MK. Nr.400 "Darba aizsardzības prasības drošības zīmju lietošanā";
- Daugavpils pilsētas domes 2016.gada 10.martā pieņemtos saistošos noteikumus Nr.5 "Saistošie noteikumi par Daugavpils pilsētas teritorijas kopšanu un būvju uzturēšanu.

SITUĀCIJAS PLĀNS

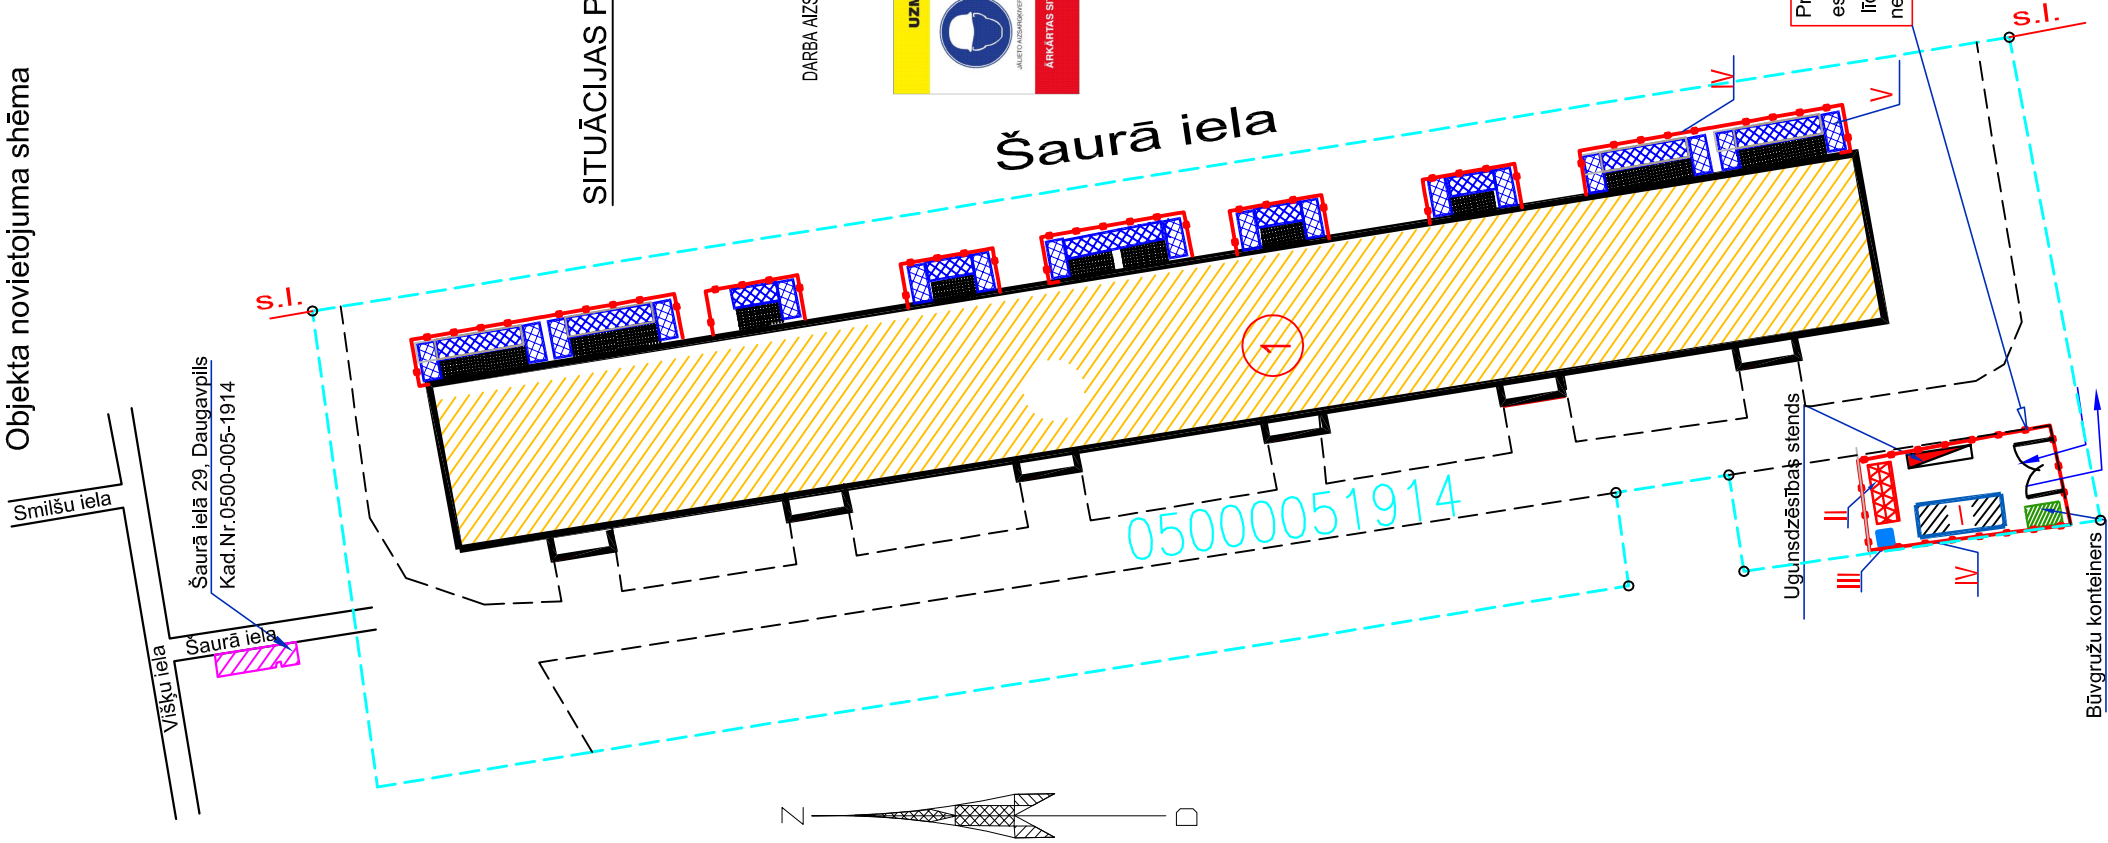

Piezīmes:

1. PIRMS BŪVDARBA UZSAKŠANAS UZSTĀDĪT PAGaidu BŪVLAUKUMA NOŽOGUJUMU. UN DEMONTĒŠANU VEIKT PĒC DARBU VEIKŠANAS SECĪBU.
2. KONSTRUKCIJU MONTĀŽAS LAIKA IEVIEROT DROŠĪBAS TEHNIKAS NOTEIKUMUS ATBILSTOŠĪ "MK 2003.25.02 NOT. Nr.92 "DARBA AIZSARDZĪBAS PRASĪBAS, VEICOT BŪVDARBUS".
3. BŪVDARBU VEIKŠANAS PROJEKTA BŪVDARBU ĢENERĀLPĀĻŅU, JA NEPIECIEŠAMS SASKAŅOT AR NEPIECIEŠAMĀM IESTĀDĒM. PAGaidu CELA SATIKSMES ORGANIZĀCIJU IZSTRĀDĀ BŪVUZŅĒMIEMJS DVP PROJEKTĀ UN SASKAŅO AR NEPIECIEŠAMĀM IESTĀDĒM (JA NEPIECIEŠAMS), BŪVDARBU VEIKŠANAS GAITĀ NEPIELAUT BOJĀJUMU NODARĪŠANU TREŠĀM PERSONĀM UN VIŅU ĪPAŠUMĀM.
4. PĒC BŪVDARBU PABEIGŠANAS ATJAUNOT ESOŠO LABIEKĀRTOŠANU.
5. Pirms būvdarbu sākuma izsaukt SIA "Aircor", SIA "Baltcom" , SIA "TET" pārstāvjus esošos tīklos norādēi, kurus nepieciešams saglabāt un aizsargāt.

Nr.p.k.	NOSAUKUMS	Piezīmes
	Zemes gabals ar kad.num. 05000051912	zemes koplātība 3749,0m2
1.	Daudzdzīvokļu dzīvojamā māja	galvenais ietošanas veids - 112201

Pagaidu ēku un būvju eksplikācija

Nr p/k	Nosaukums	Mērvērtība	Daudz
I	Pārvietojamo pagaidu vagoniņu uzstādīšanas vieta	m2	13.1
II	Materiālu nokraušanas vieta	m2	12.0
III	Biotualetes	m2	1.68
IV	Pagaidu nožogojums	m	~70.00
V	Sastatni	m2	~170.00

Būvmehānismu raksturojums

Nosaukums	Izīces garums m	Izīces attālums m	Izīces pacelš. augstums m	Celtspēja, t	
				uz balsta	bez balsta
Autoceltinis KS3577-3k	14+7	7.5 14	21 16	2.0 0.6	
Autotornis NISSAN "Cabstar"	-	-	-	-	-

NOSACĪTIE APZĪMĒJUMI

Apzīmējums plānā	Nosaukums
	Daudzsvokļu dzīvojamā māja
	Pārvietojamu pagaidu vagoniņu uzstādīšanas vieta (sadzīves telpas, apsardze, darbu vadītājs, medpunkts)
	Būvgružu pagaidu glābšanas konteiners
	Materiālu nokraušanas vieta
	Biotoalete
	Būvlaukuma pagaidu nožogojums
	Caurul sastatnes
	Autotransporta kustības virziens
	Ugunsdzēsības stends

KOMUNĀLPROJEKTS Dzīvokļu nodaļa BŪVKOMERSANTA REĢISTR.Nr.:2687 - R Būvobjekta nosaukums Dzīvojamās mājas Šaurā ielā 29, Daugavpilī, gala sienu siltināšana un balkonu atjaunošana					
Amats	Uzvārds	Paraksts	Datums	2. kārta Dzīvojamās mājas Šaurā ielā 29, Daugavpilī, balkonu atjaunošana .	
				Lapas saturs	
				Darbu organizēšanas shēma	
BK daļ. vad.	V. Nikolajevs		02.2024	Pasūtījuma Nr.	24-31-002
Izstrādāja	N. Popkova		02.2024	Pasūtītājs:	SIA "DMP"
Arh. reg.Nr.	9944				Mērogs 1:500
					Stadija -
					Lapas Nr. Lapu sk.