


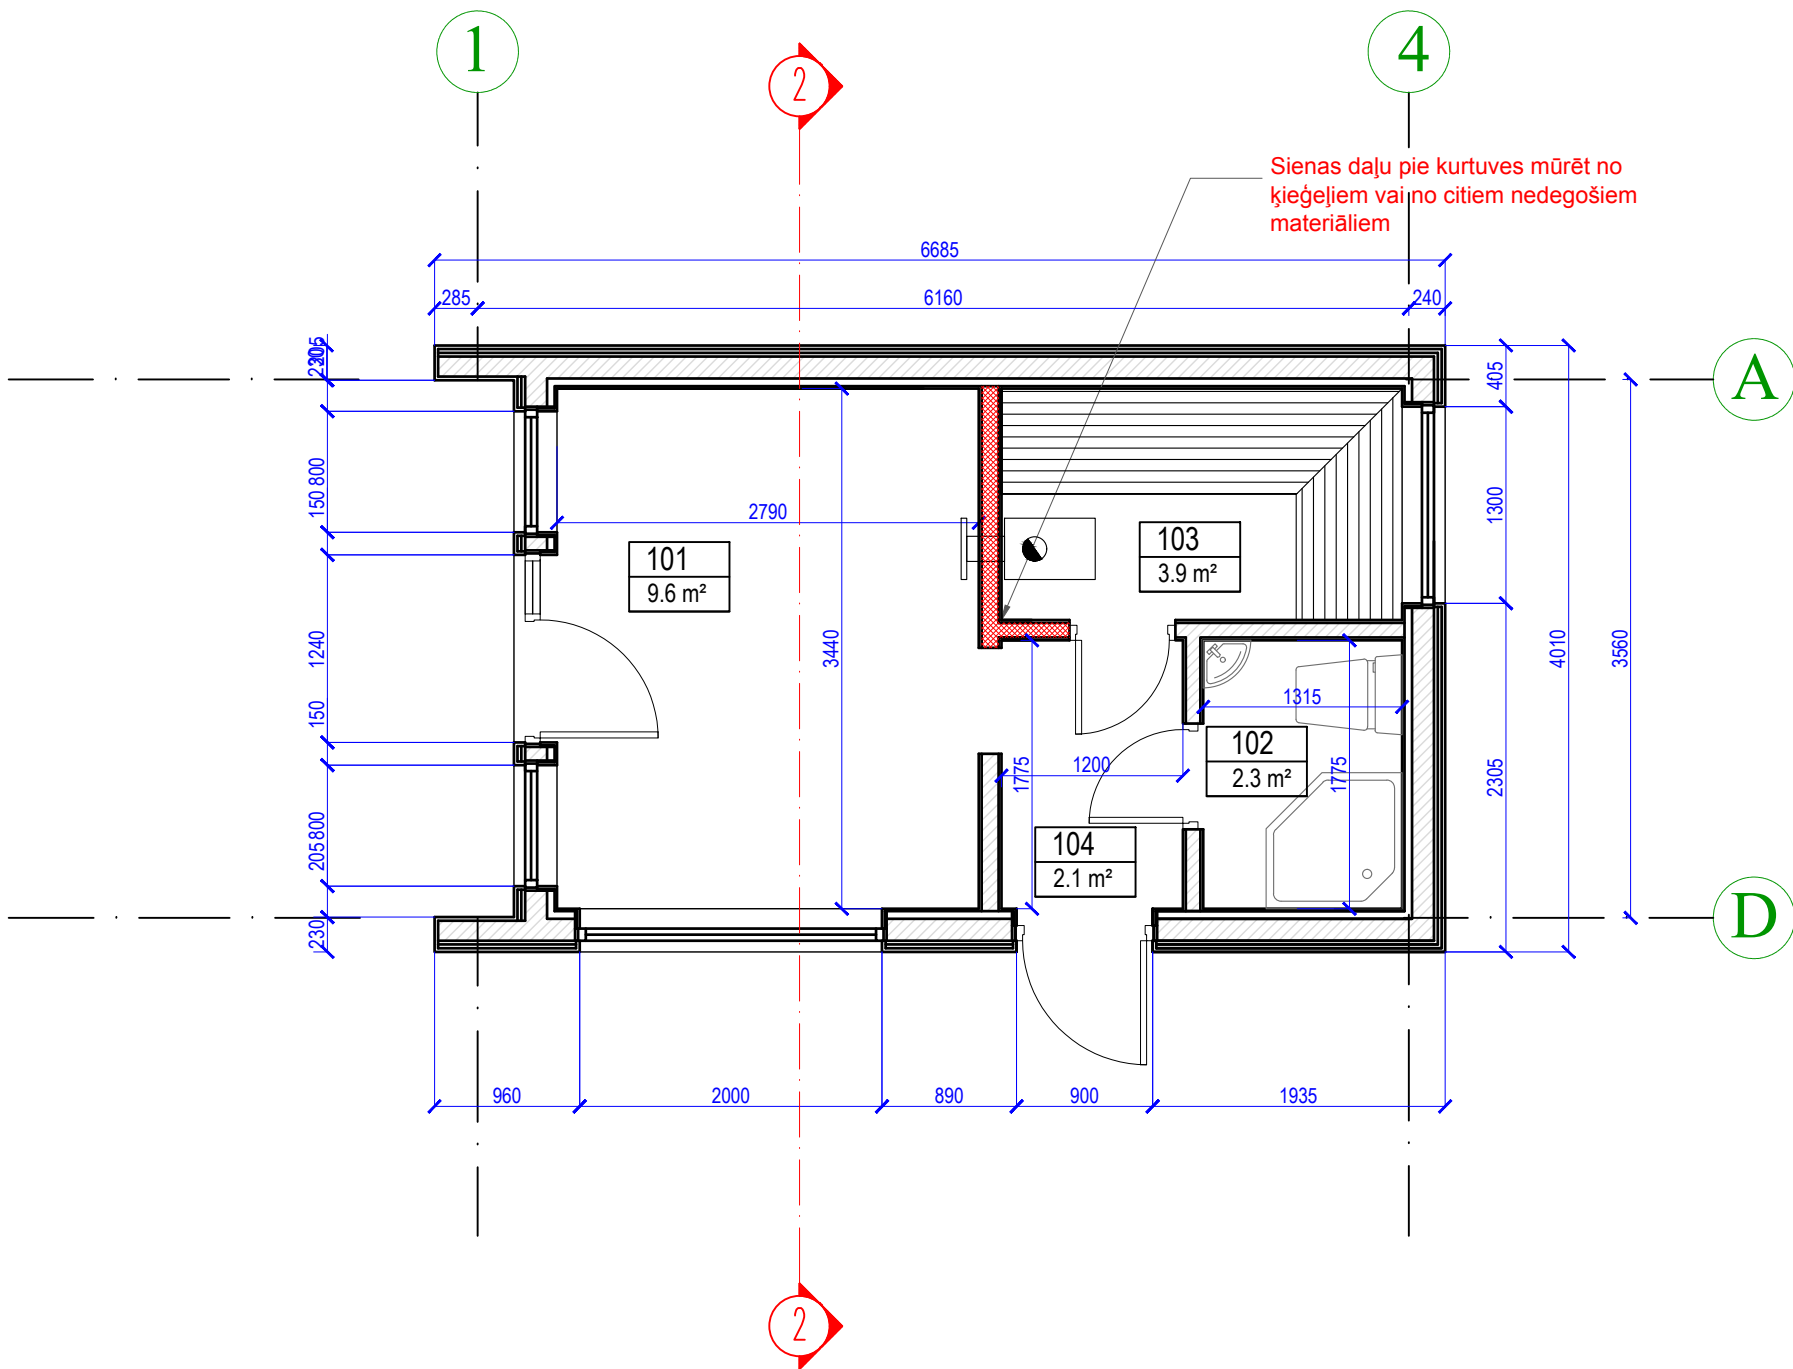

TELPU EKSPLIKĀCIJA

NR.	TELPAS NOSAUKUMS	PLAT.(m2)
101	Atpūtas telpa	9,6
102	Tualete, duša	2,3
103	Sauna	3,9
104	Priekštelpa	2,1
	Kopā	17,9

Ēkas galvenie rādītāji

Nr.	Pozīcija	Mērv.	Daudz.	Piezīmes
1.	Apbūves laukums	m²	24,90	
2.	Ēkas kopējā platība	m²	17,90	

Būvprojekta izstrādātājs: Kārlis Jēkabsons, sert. Nr. 1-00319			M 1:50		
Objekts: Atpūtas mājas novietošana, "Lejaskalni", Gaiķu pag, Saldus nov.			Projekta stadija	Marka	Lapa
			PR	AR	2
			Dat.	Stāva plāns	
Izstrādāja	A. Kaspars		18.1.24		
AR daļas vadītājs	K. Jēkabsons		18.1.24		