


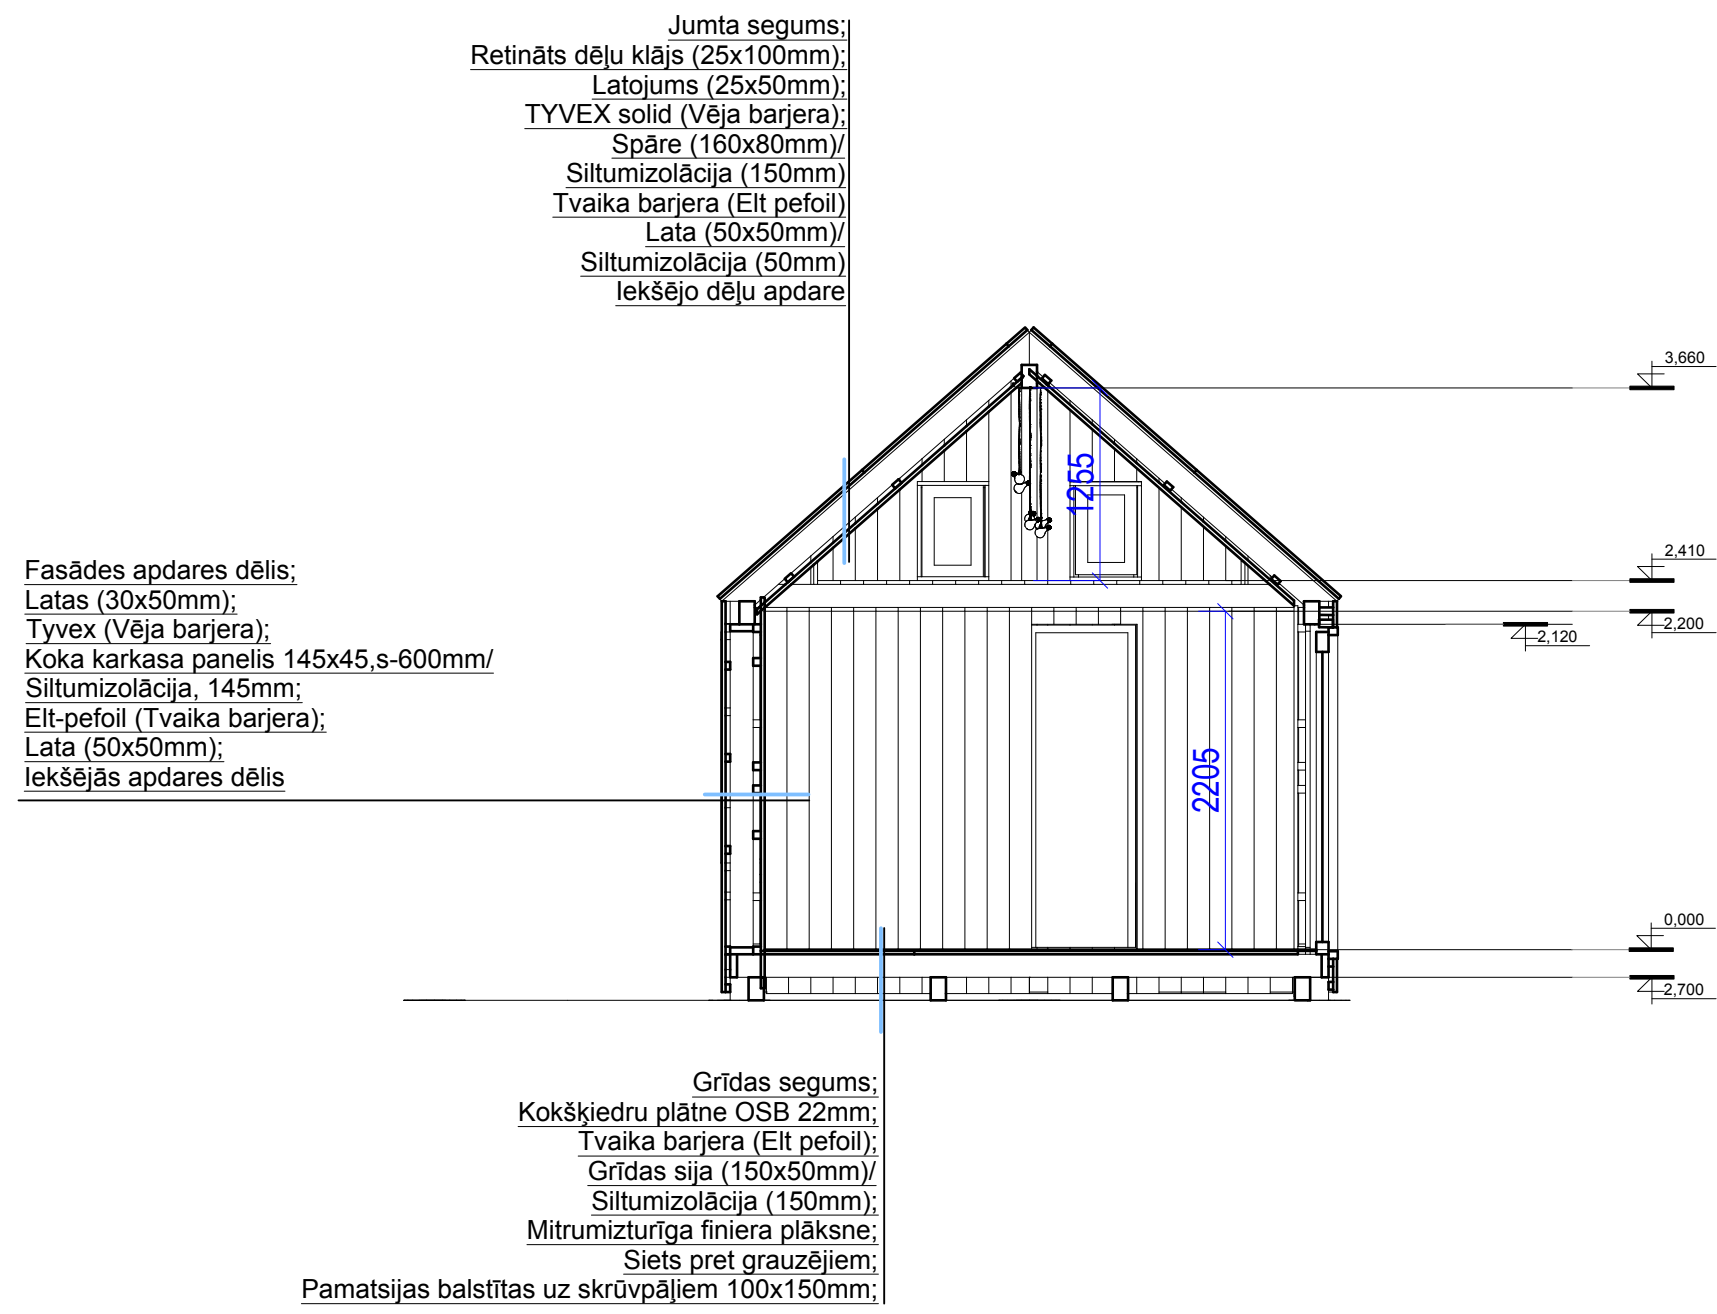

Būvprojekta izstrādātājs: Kārlis Jēkabsons, sert. Nr. 1-00319				M 1:50		
Objekts: Atpūtas mājas novietošana, "Lejaskalni", Gaiķu pag, Saldus nov.				Projekta stadija	Marka	Lapa
				PR	AR	6
			Dat.	Griezums		
Izstrādāja	A. Kaspars		20.12.22			
AR daļas vadītājs	K. Jēkabsons		20.12.22			