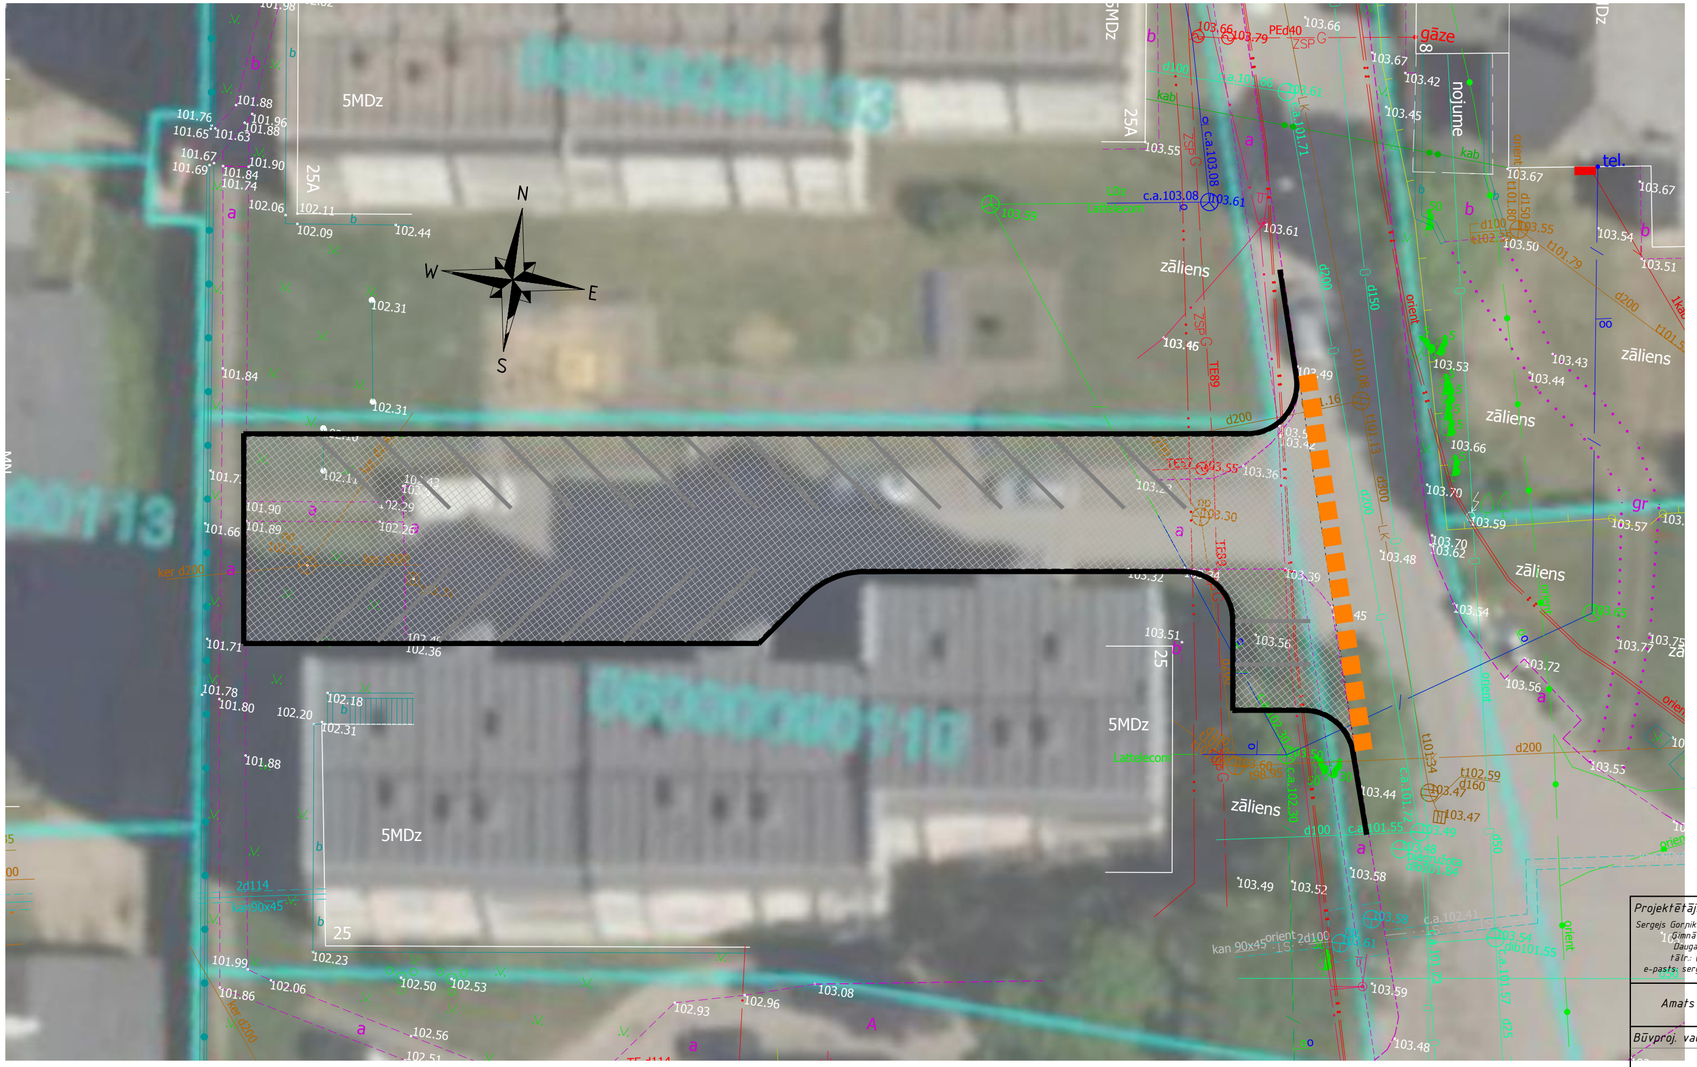


APZĪMĒJUMI

- proj. asfalta segums / pilna sega
- proj. asfalta segums / atvieglota sega
- proj. bruģa segums / ietvei
- proj. asfalta segums / ietvei
- proj.brauktuves mala
- apzaļumošana, zālājs
- asfalta seguma savienojumu frēzēšana
- betona apmale 100.30.15 (+10cm)
- betona apmale 100.30/22.15
- betona apmale 100.22/30.15
- betona apmale 100.22.15 (+0cm)
- betona apmale 100.20.08
- demontējamie objekti
- zemes robežas
- proj. ceļa zīmes numurs, novietojums
- dalīta aizsargcaurule (spiedes izturība 750N)
- rezerves sakaru kanalizācijas caurule
- aku vāku nomaiņa
- 94.93 proj. augstumu atzīme uz seguma
- proj. sols

ESOŠO KOMUNIKĀCIJU APZĪMĒJUMI

- zemsprieguma elektr. kabelis
- vidsprieguma elektr. kabelis
- gāzesvads
- apgaismes kabelis
- ūdensvads
- siltumtrase
- lietus ūdens kanalizācija
- sadzīves kanalizācija
- sakaru kanalizācija
- sakaru kabelis

PIEZĪMES:

1. Visi izmēri uzrādīti metros (ja nav norādīta cita mērvienība).
2. Rakšanas darbi apakšzemes komunikāciju un elektropārvadu līniju tuvumā veicami bez mehānismiem.
3. Ceļa zīmes plānā norādītas shematiski, uzstādīt atbilstoši LVS prasībām.
4. LKS-92 TM koordinātu sistēma. Latvijas normālo augstumu sistēmā epohā 2000,5 (LAS-2000,5).
5. Pirms būvdarbu izsākšanas izsaukt visu ieinteresēto organizāciju pārstāvjus, lai uz vietas precizētu esošo inženiertīklu atrašanās vietas un dziļumus.
6. Būvuzņēmējam jāatjauno brauktuves un ietvju asfalta segums (br-ei esoša a/b seguma demontāža, mais. 0/45 h(vid.)20cm, AC11surf 5cm S20m^2, CA100.30.15 30m, esošo apm.demontāža, ietvei esoša a/b seguma demontāža, mais. 0/45 15cm, AC8surf 4cm S40m^2, CA100.20.8 10m, esošo apm.demontāža).
7. Būvuzņēmējam jāatjauno brauktuves un ietves asfalta segums, ja segums tiek sabojāts būvniecības laikā.
8. Pirms ielas seguma uzlikšanas objektā, paredzēt esošo kabeļu kanalizācijas kanālu caurejamības pārbaudi. Caurejamības pārbaudi veikt ir tiesības no būvnieka neatkarīgai 3.personai ar atbilstošiem būvprakses sertifikātiem, normatīvos aktos noteiktajā kārtībā.

Projektētājs:
Sergejs Gorņiks, reģ.kods 01089010250
Gimnāzijas iela 14-10
Daugavpils, LV-5401
tālr.: (+371) 26893555
e-pasts: sergejs.gornisks@gmail.com

Pasūtītājs: SIA „DMP", reģ.Nr. 41503067922

Pasūtījums: Nr. 8-2022

Būvobjekts: Dzīvojamās mājas Avenu ielā 35, Daugavpilī, piesaistītā zemes gabala teritorijas labiekārtošana ar esošā asfaltbetona seguma atjaunošanu un autostāvvietu ierīkošanu

Amats	Vārds, uzvārds	Paraksts	Datums
Būvproj. vad.	S. Gorņiks		06.2022.
Projektēja	S. Gorņiks		06.2022.

Rasējums: Ģenerālplāns

Stadija	Marka un numurs
Būvniecības ieceres dokumentācija	GP-2
Mērogs:	1:250
Arhīva Nr.	8-2022